


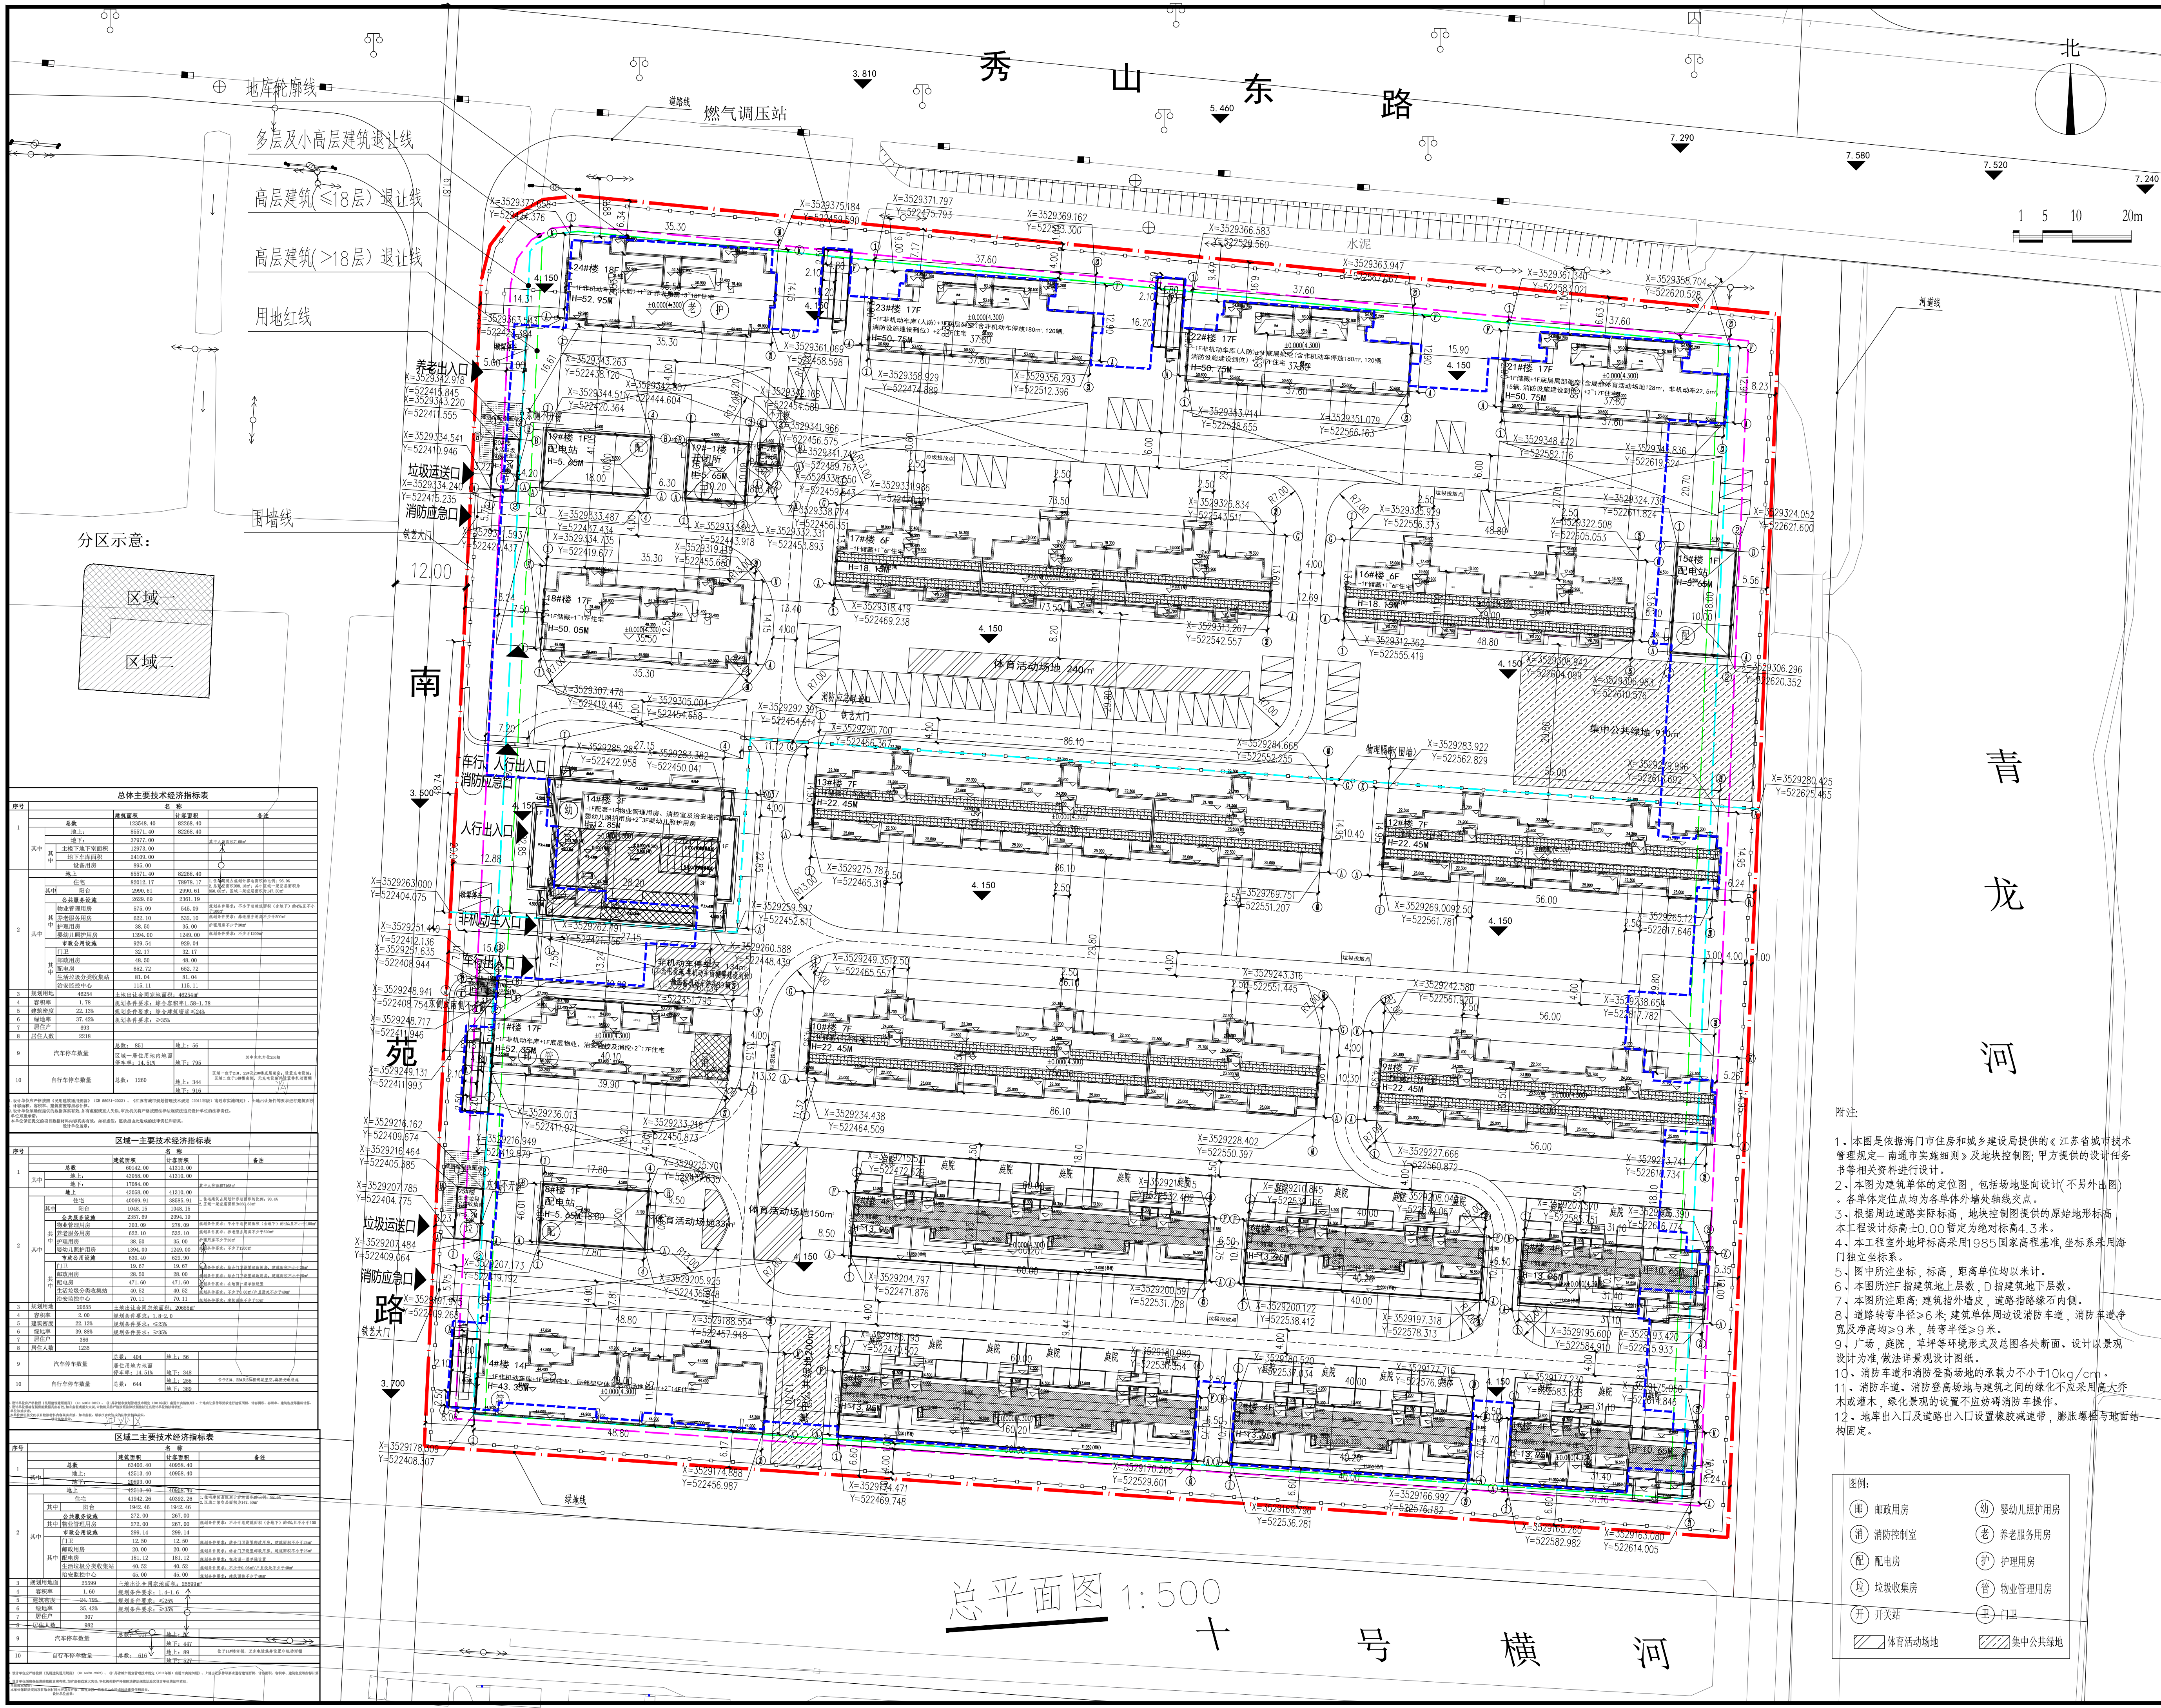

注意：切勿量度图纸尺寸施工，以标注尺寸为准。
本图内容未经设计院书面许可，不得用于其他地方。

注释：NOTES:

设计出图章/执业签章STAMP

南京长江都市建筑设计股份有限公司
NANJING CHANGJIANG URBAN ARCHITECTURAL DESIGN CO., LTD.

制 图	
设 计	
专业负责人	
复 核	
项目负责人	
审 定	
会签栏	
项目经理	
方案设计	
建 筑	
结 构	
给排水	
电 气	
暖 通	
其 他	
合作设计	CO-OPERATION
设计 DESIGNED	
项目负责人 PROJECT MGR.	
审 定 VERIFIED	
建设单位	CLIENT
项目名称	PROJECT TITLE
子项名称	SUB-PRO TITLE
图 名	DWG TITLE
总平面图	
项目编号 PROJECT NO.	
出图日期 DATE	修改版本 REVISION
	图纸编号 DWG NUMBER