


南通市海门区人民政府嘉陵江路西、G345南侧地块二用地勘测定界图

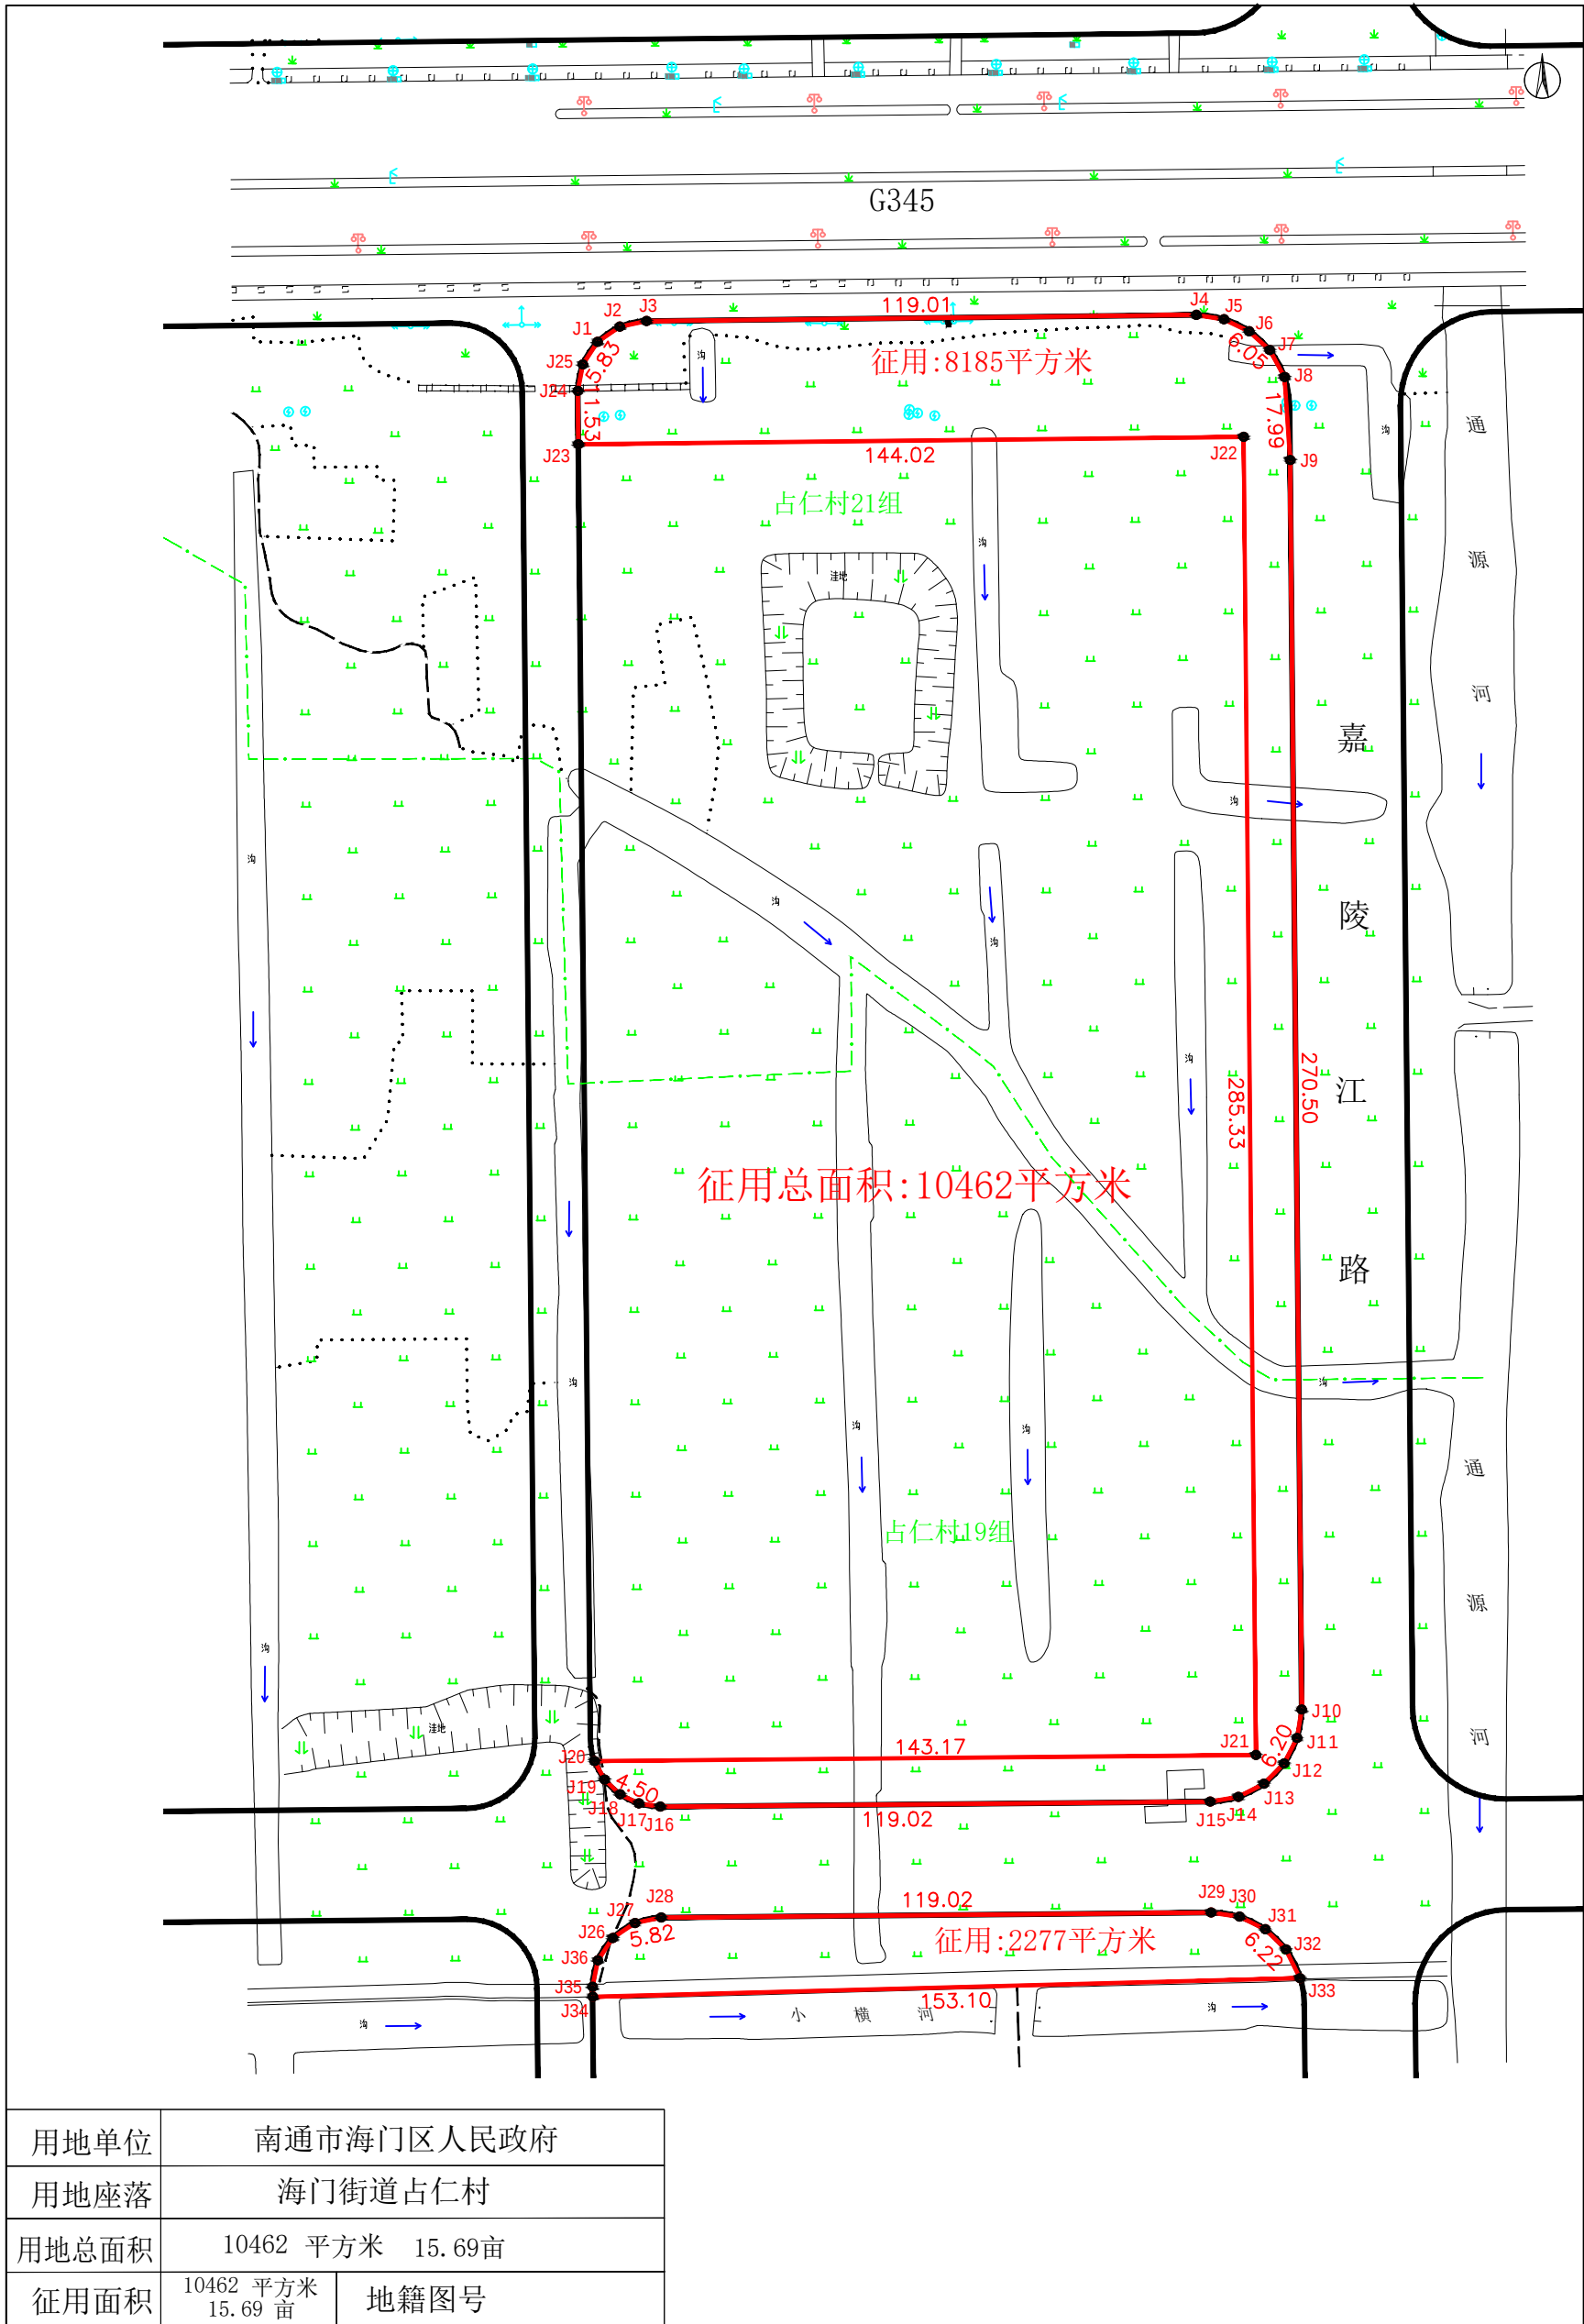


勘测单位	南通市融信信息科技有限公司
坐标系	2000国家大地坐标系
制图日期	2025. 3. 24

1:1500

绘图: 陆耀辉
检查: 颜吴君

南通市海门区人民政府嘉陵江西、G345南侧地块一用地勘测定界图

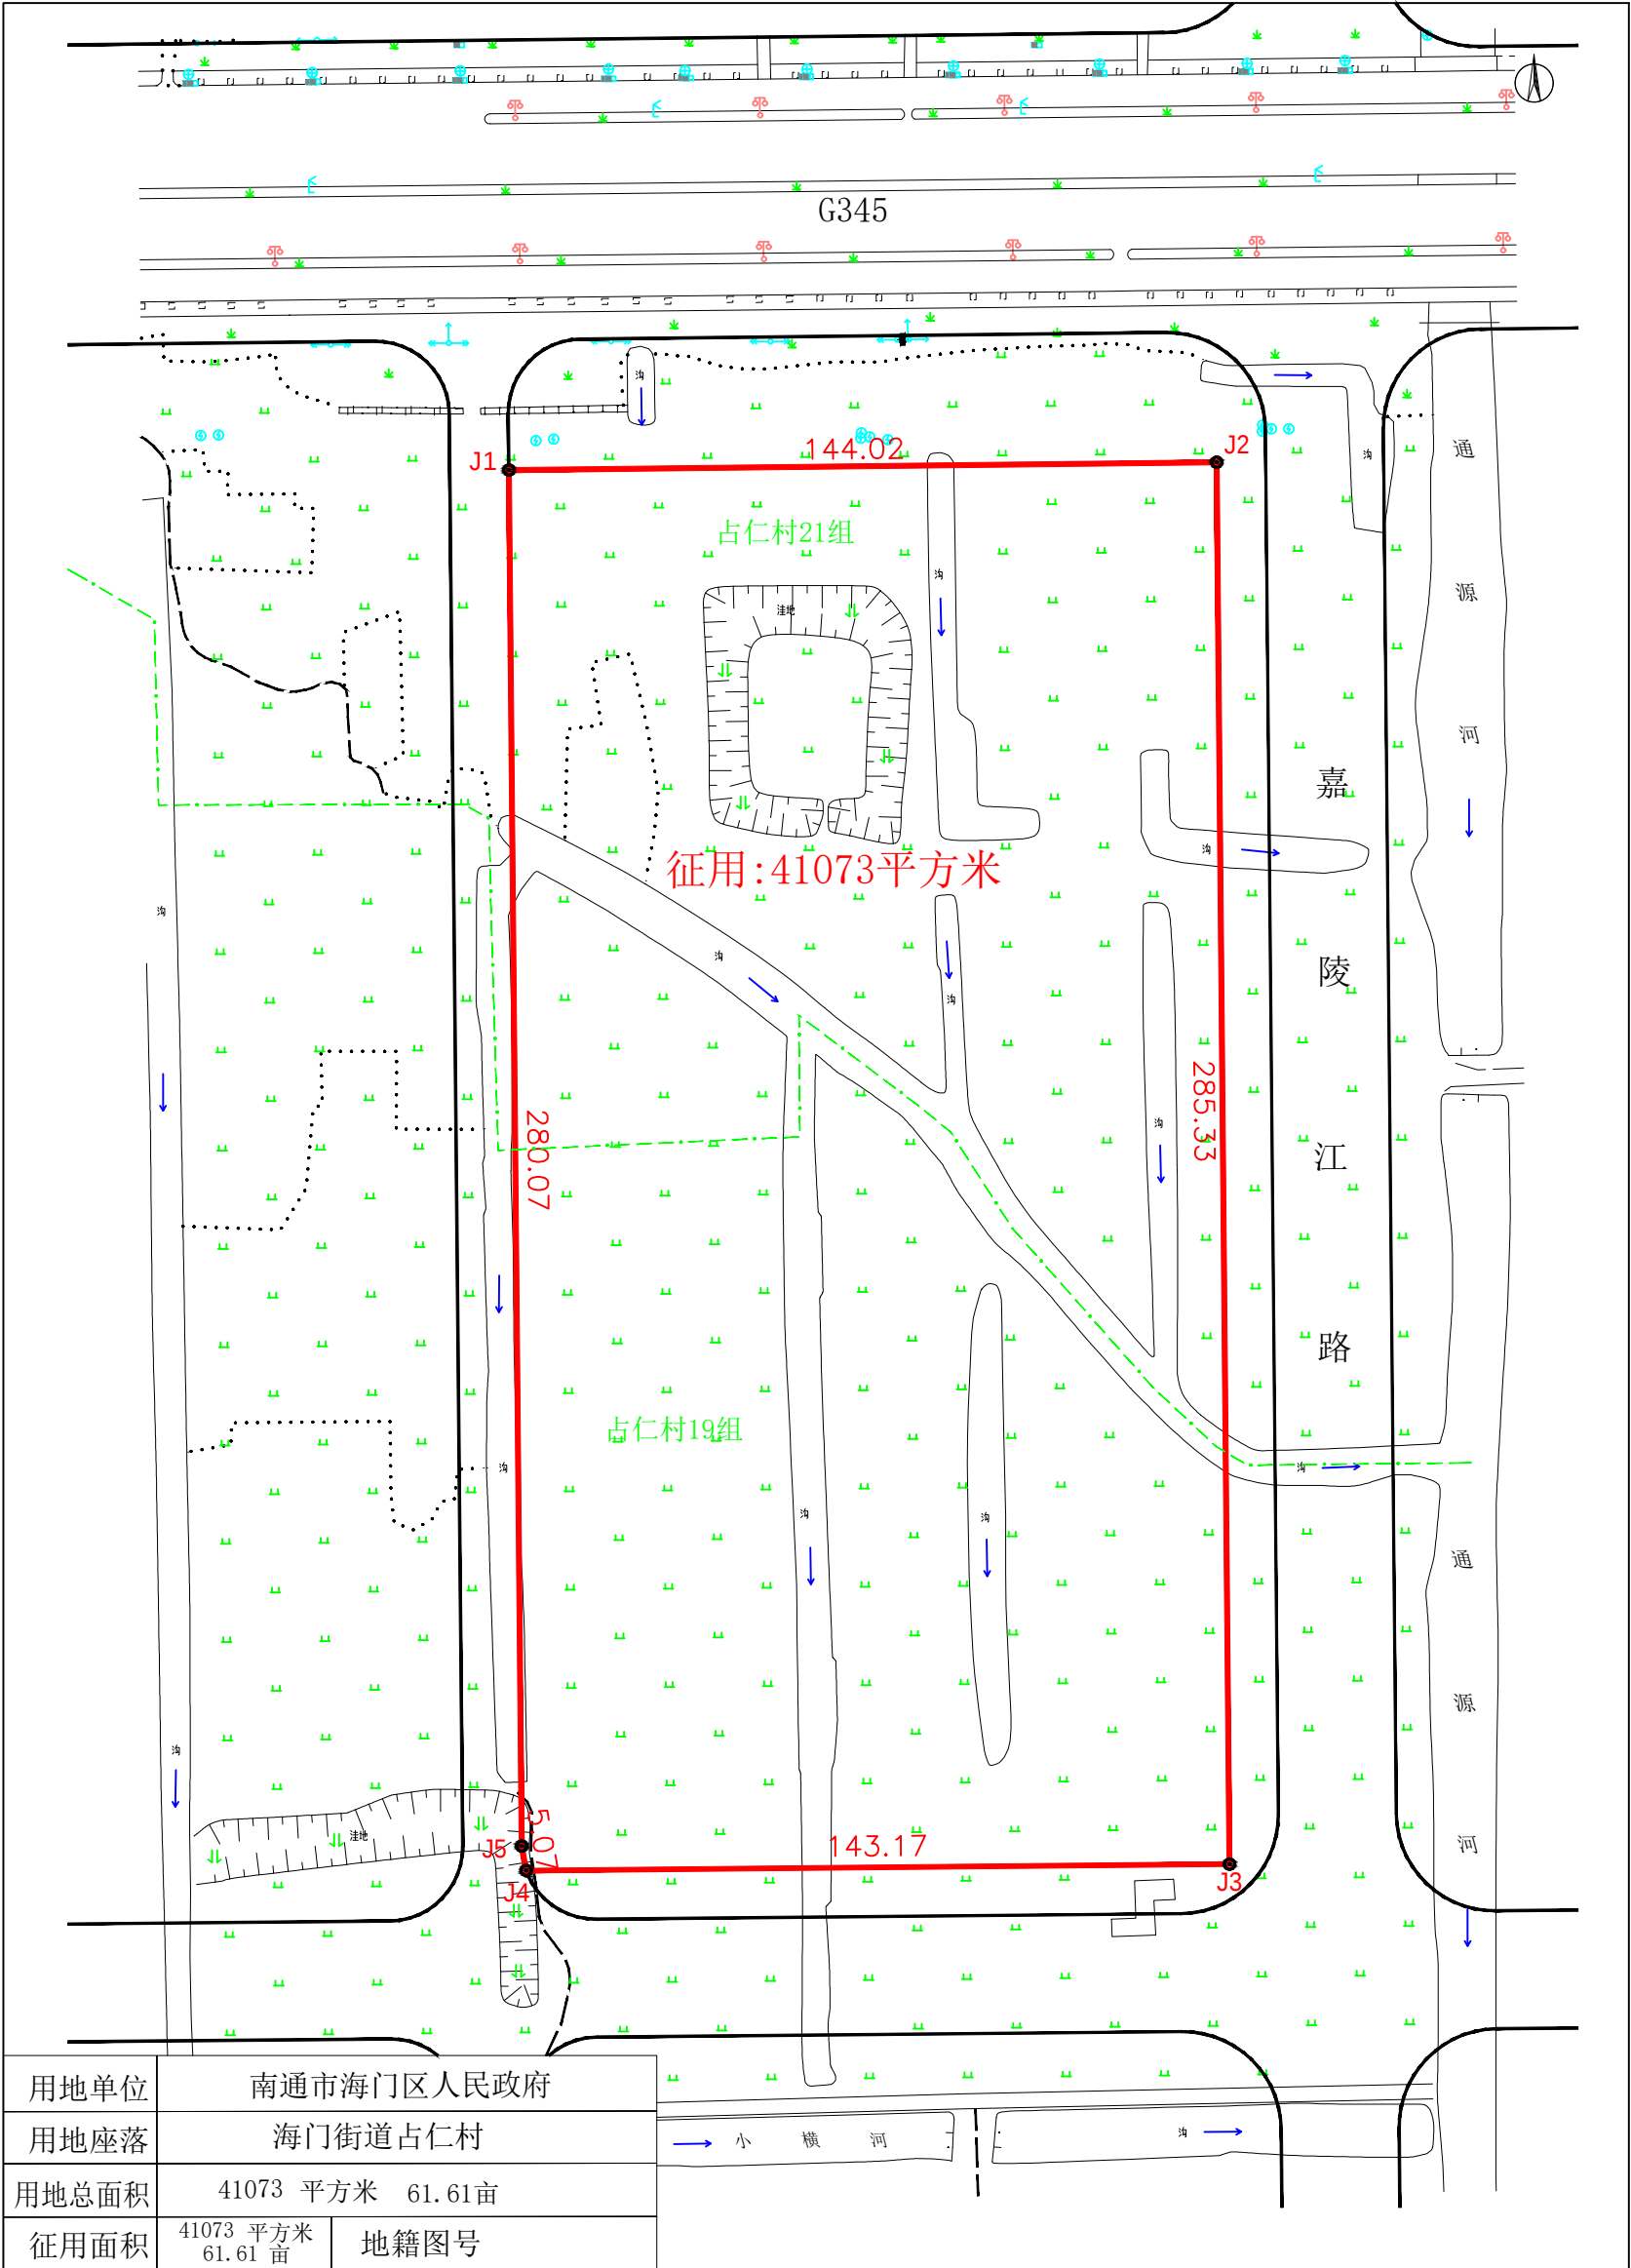

勘测单位 南通市融信信息科技有限公司
坐标系 2000国家大地坐标系
制图日期 2025. 3. 24

1:1500

绘图: 陆耀辉
检查: 颜吴君

南通市海门区人民政府长江路东、G345北侧地块二用地勘测定界图




用地单位	南通市海门区人民政府	
用地座落	海门街道占仁村	
用地总面积	19523 平方米 29.28亩	
征用面积	19523 平方米 29.28 亩	地籍图号

勘测单位 南通市融信信息科技有限公司
坐 标 系 2000国家大地坐标系
制图日期 2025. 3. 24

1:2000

绘图: 陆耀辉
检查: 颜吴君

南通市海门区人民政府长江路东、G345南侧地块二用地勘测定界图

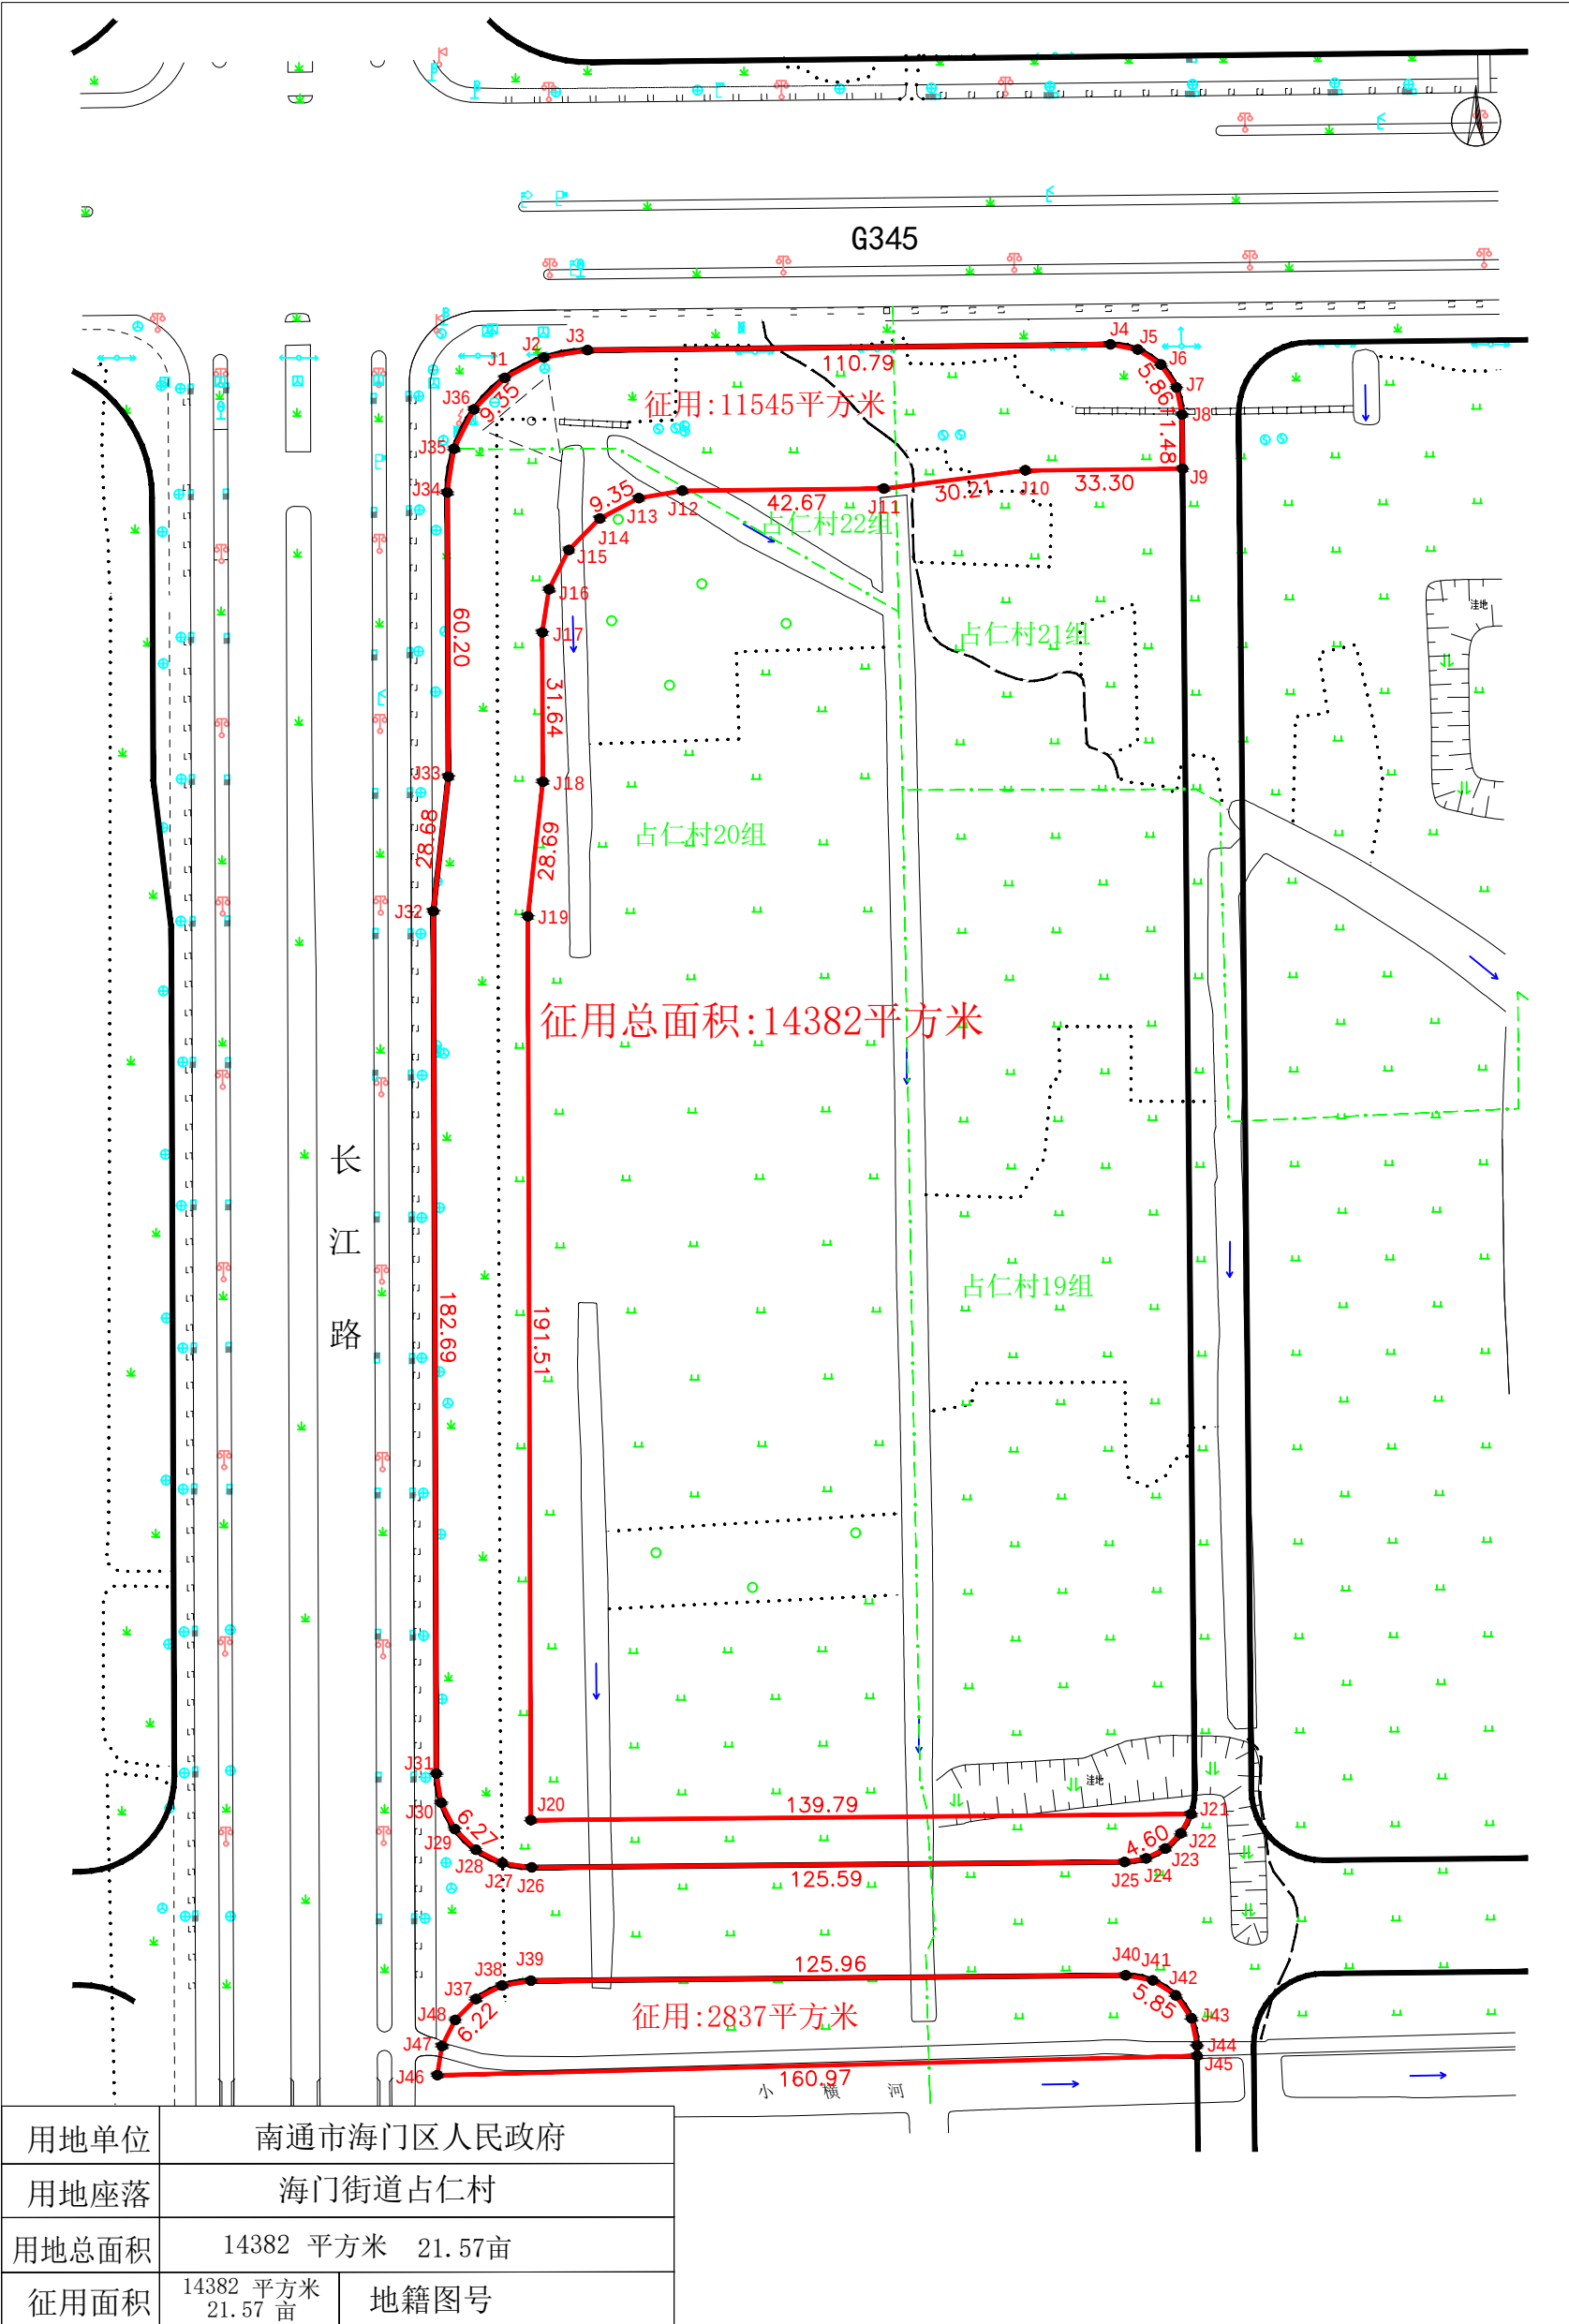


勘测单位 南通市融信信息科技有限公司
坐 标 系 2000国家大地坐标系
制图日期 2025. 3. 24

1:1500


绘图: 陆耀辉
检查: 颜吴君

南通市海门区人民政府长江路东、G345南侧地块三用地勘测界定图

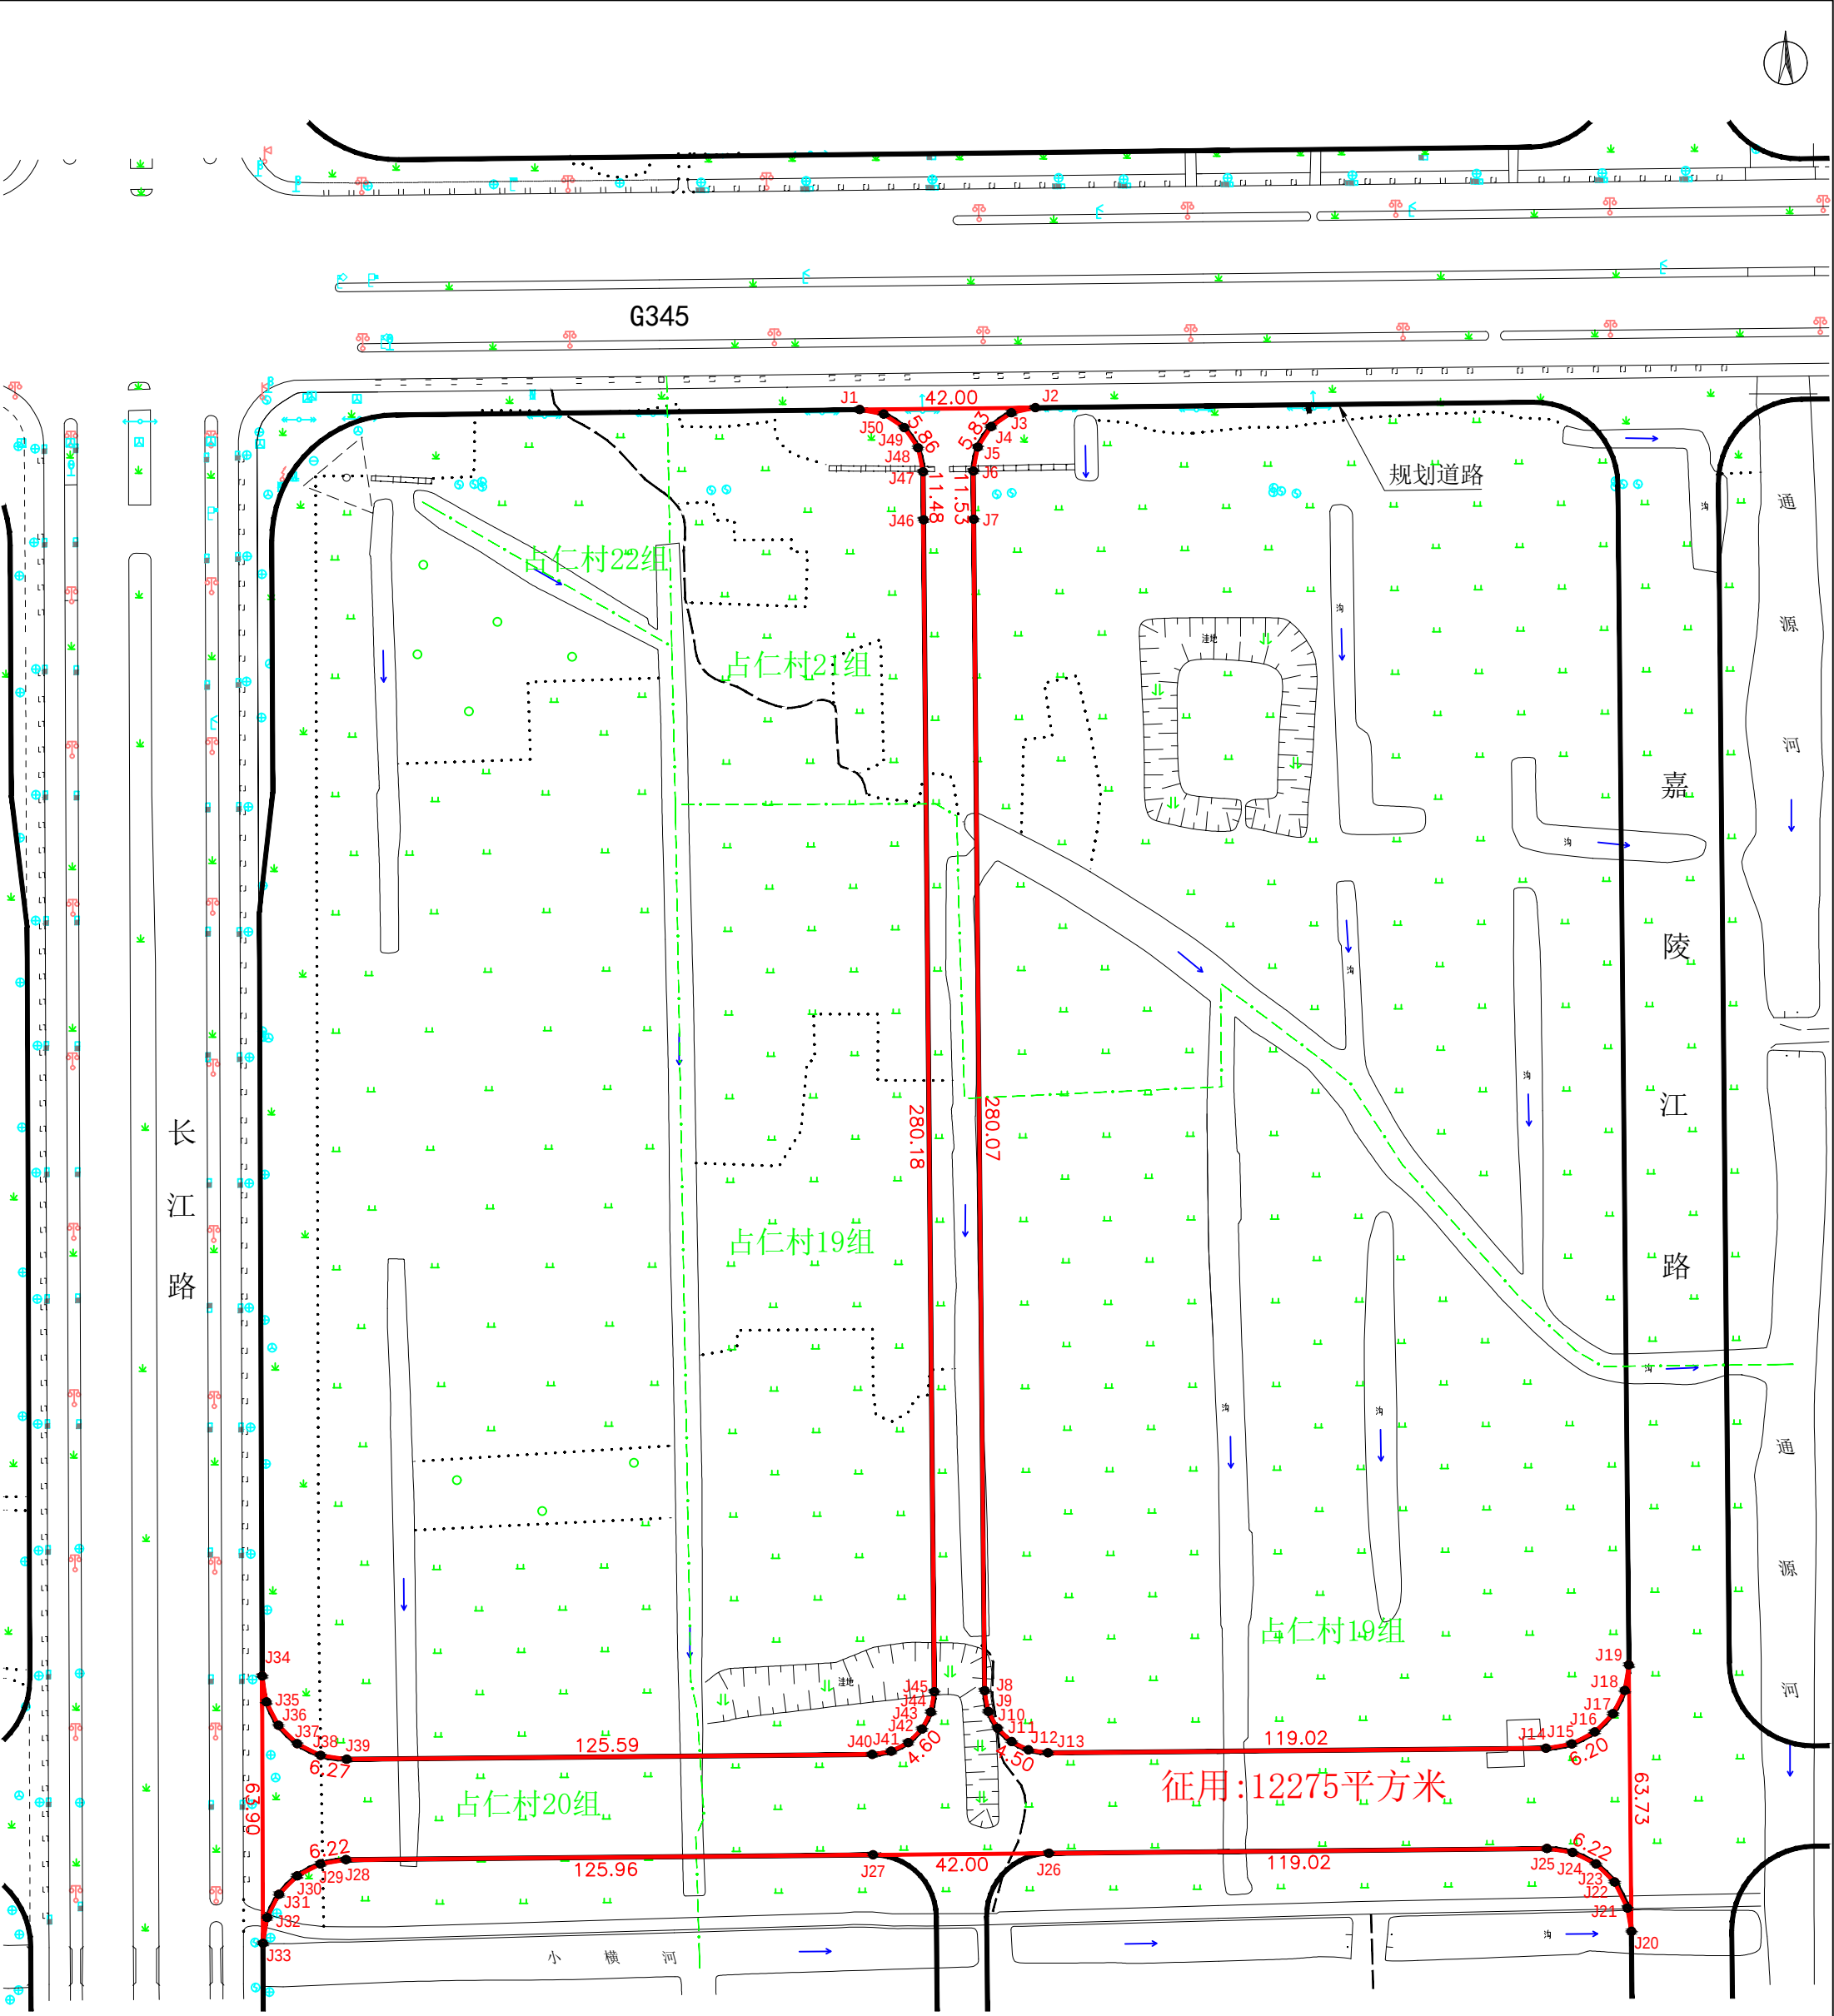

用地单位	南通市海门区人民政府	
用地座落	海门街道占仁村	
用地总面积	12275 平方米 18.41亩	
征用面积	12275 平方米 18.41 亩	地籍图号

南通市海门区人民政府长江路东、G345南侧地块一用地勘测定界图

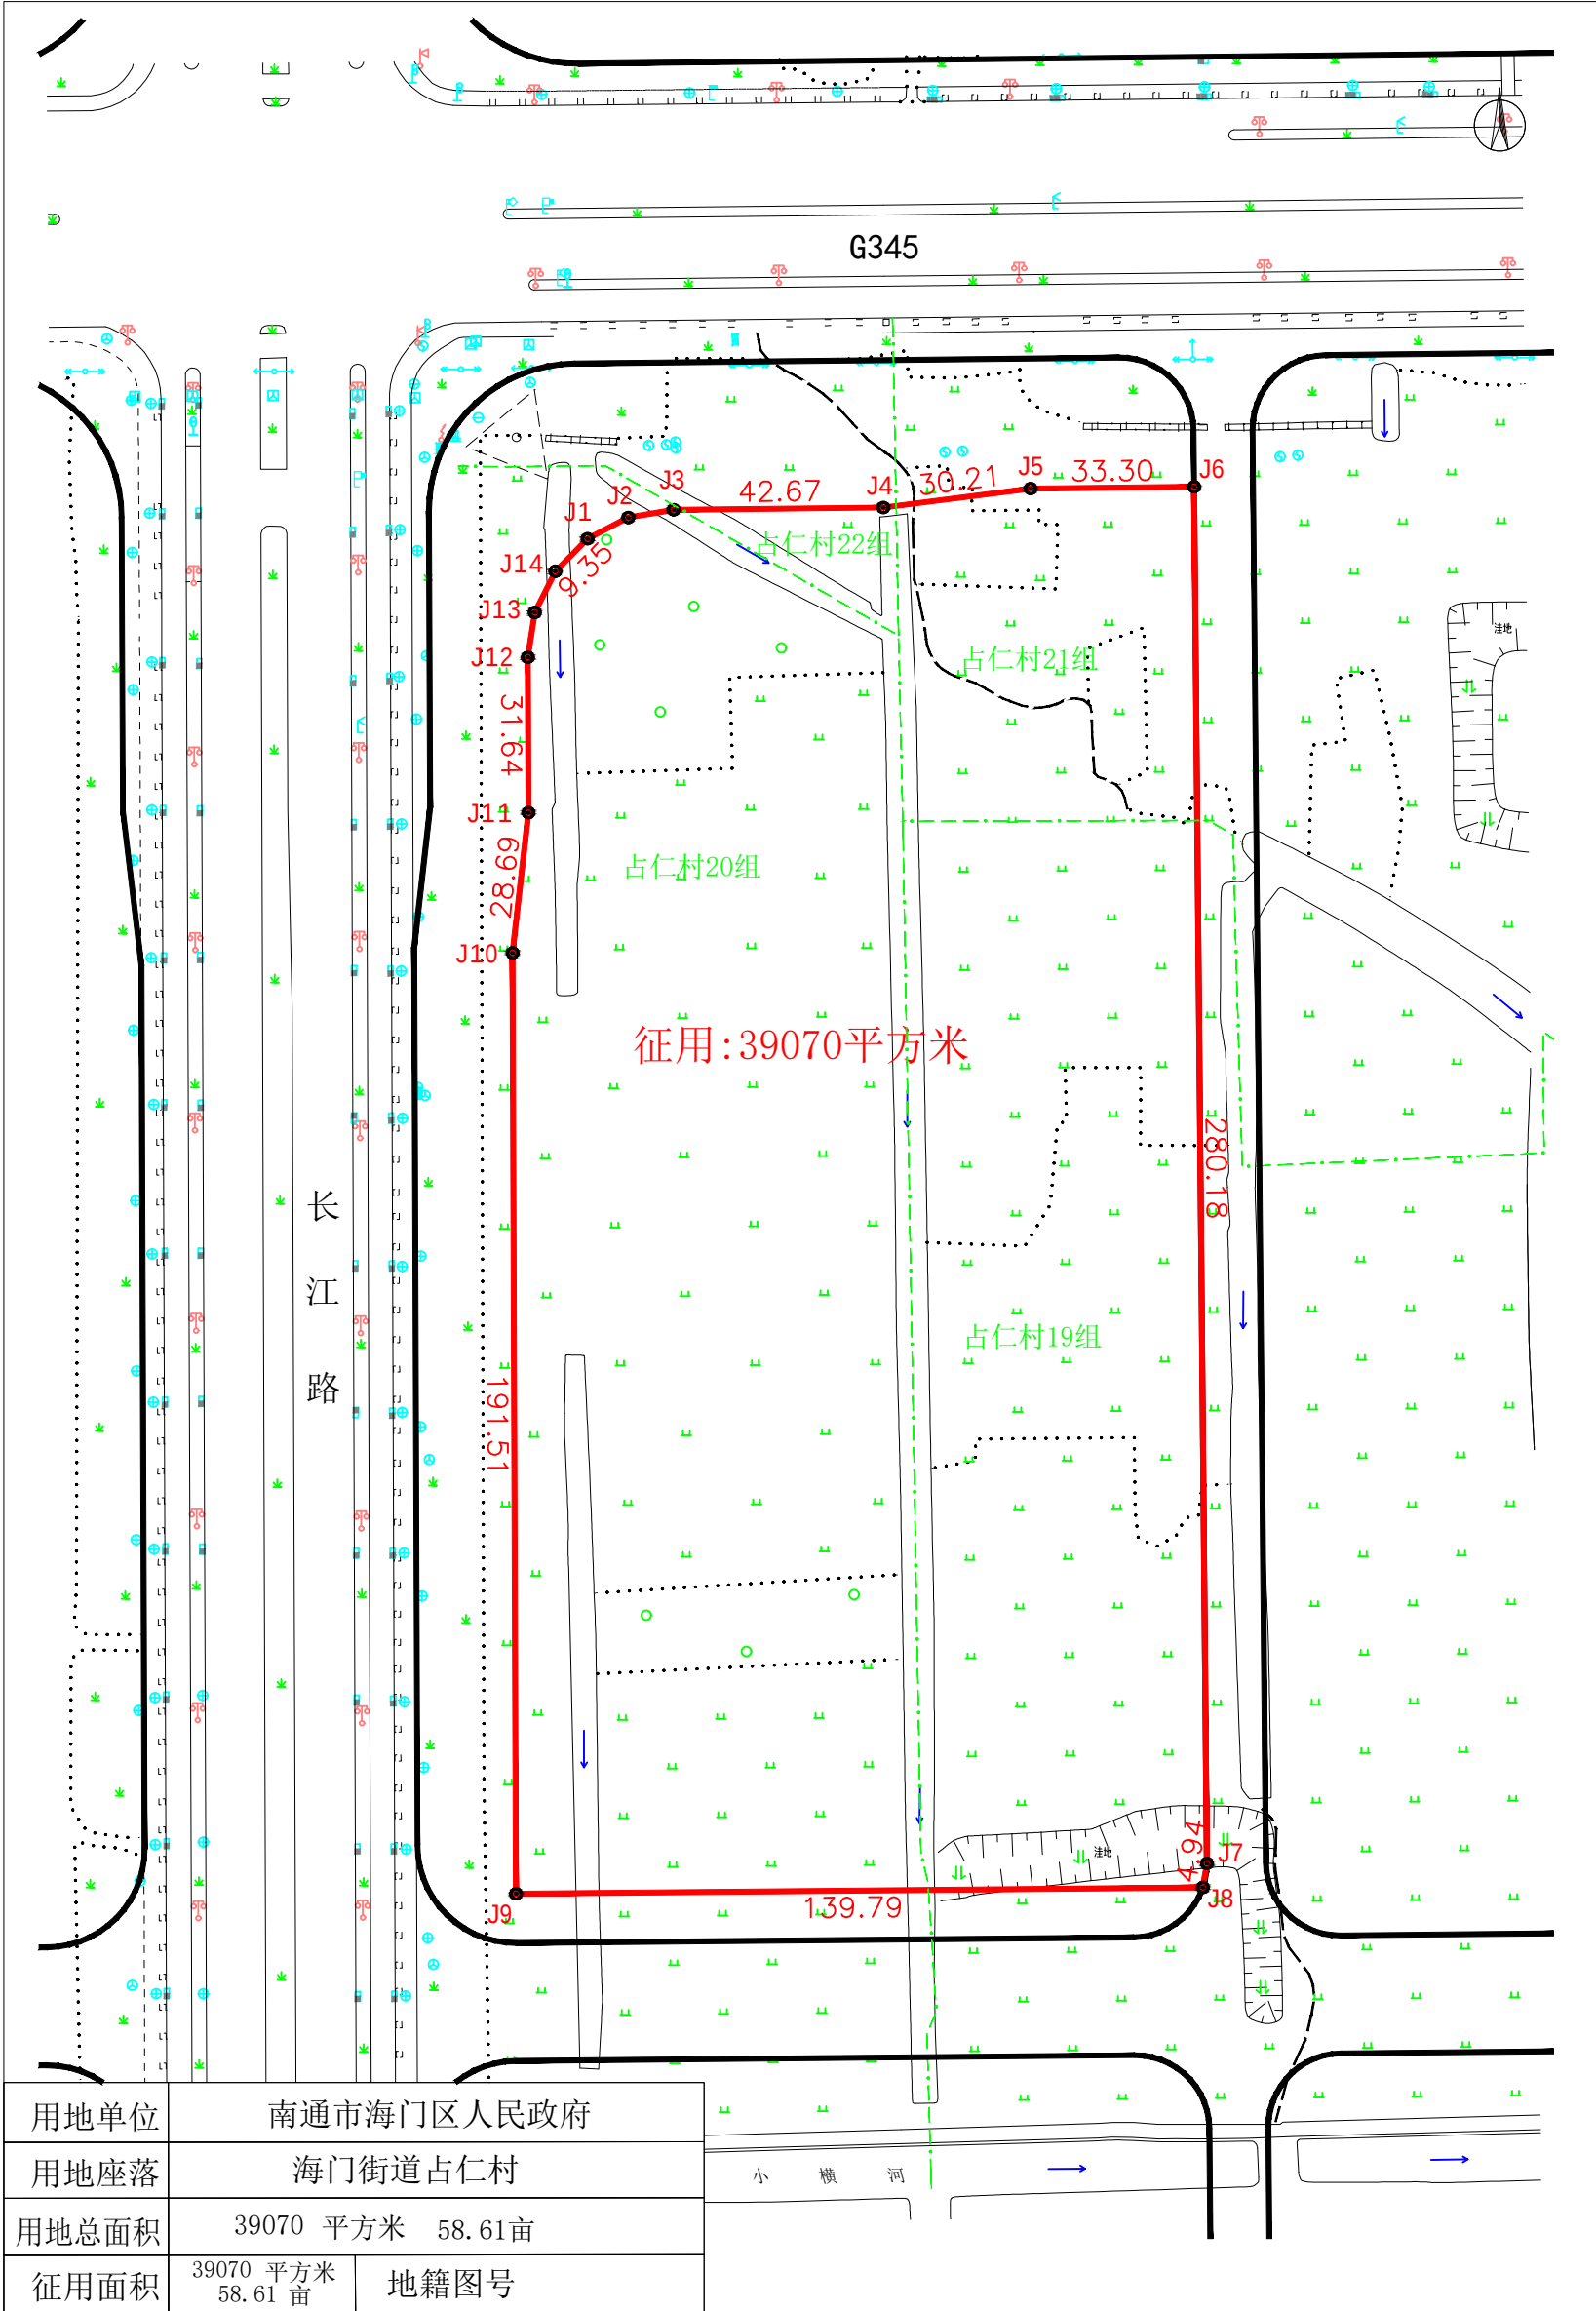


勘测单位 南通市融信信息科技有限公司
坐标系 2000国家大地坐标系
制图日期 2025. 3. 24

1:1500

绘图: 陆耀辉
检查: 颜吴君

南通市海门区人民政府长江路东、中海路北侧地块二用地勘测定界图

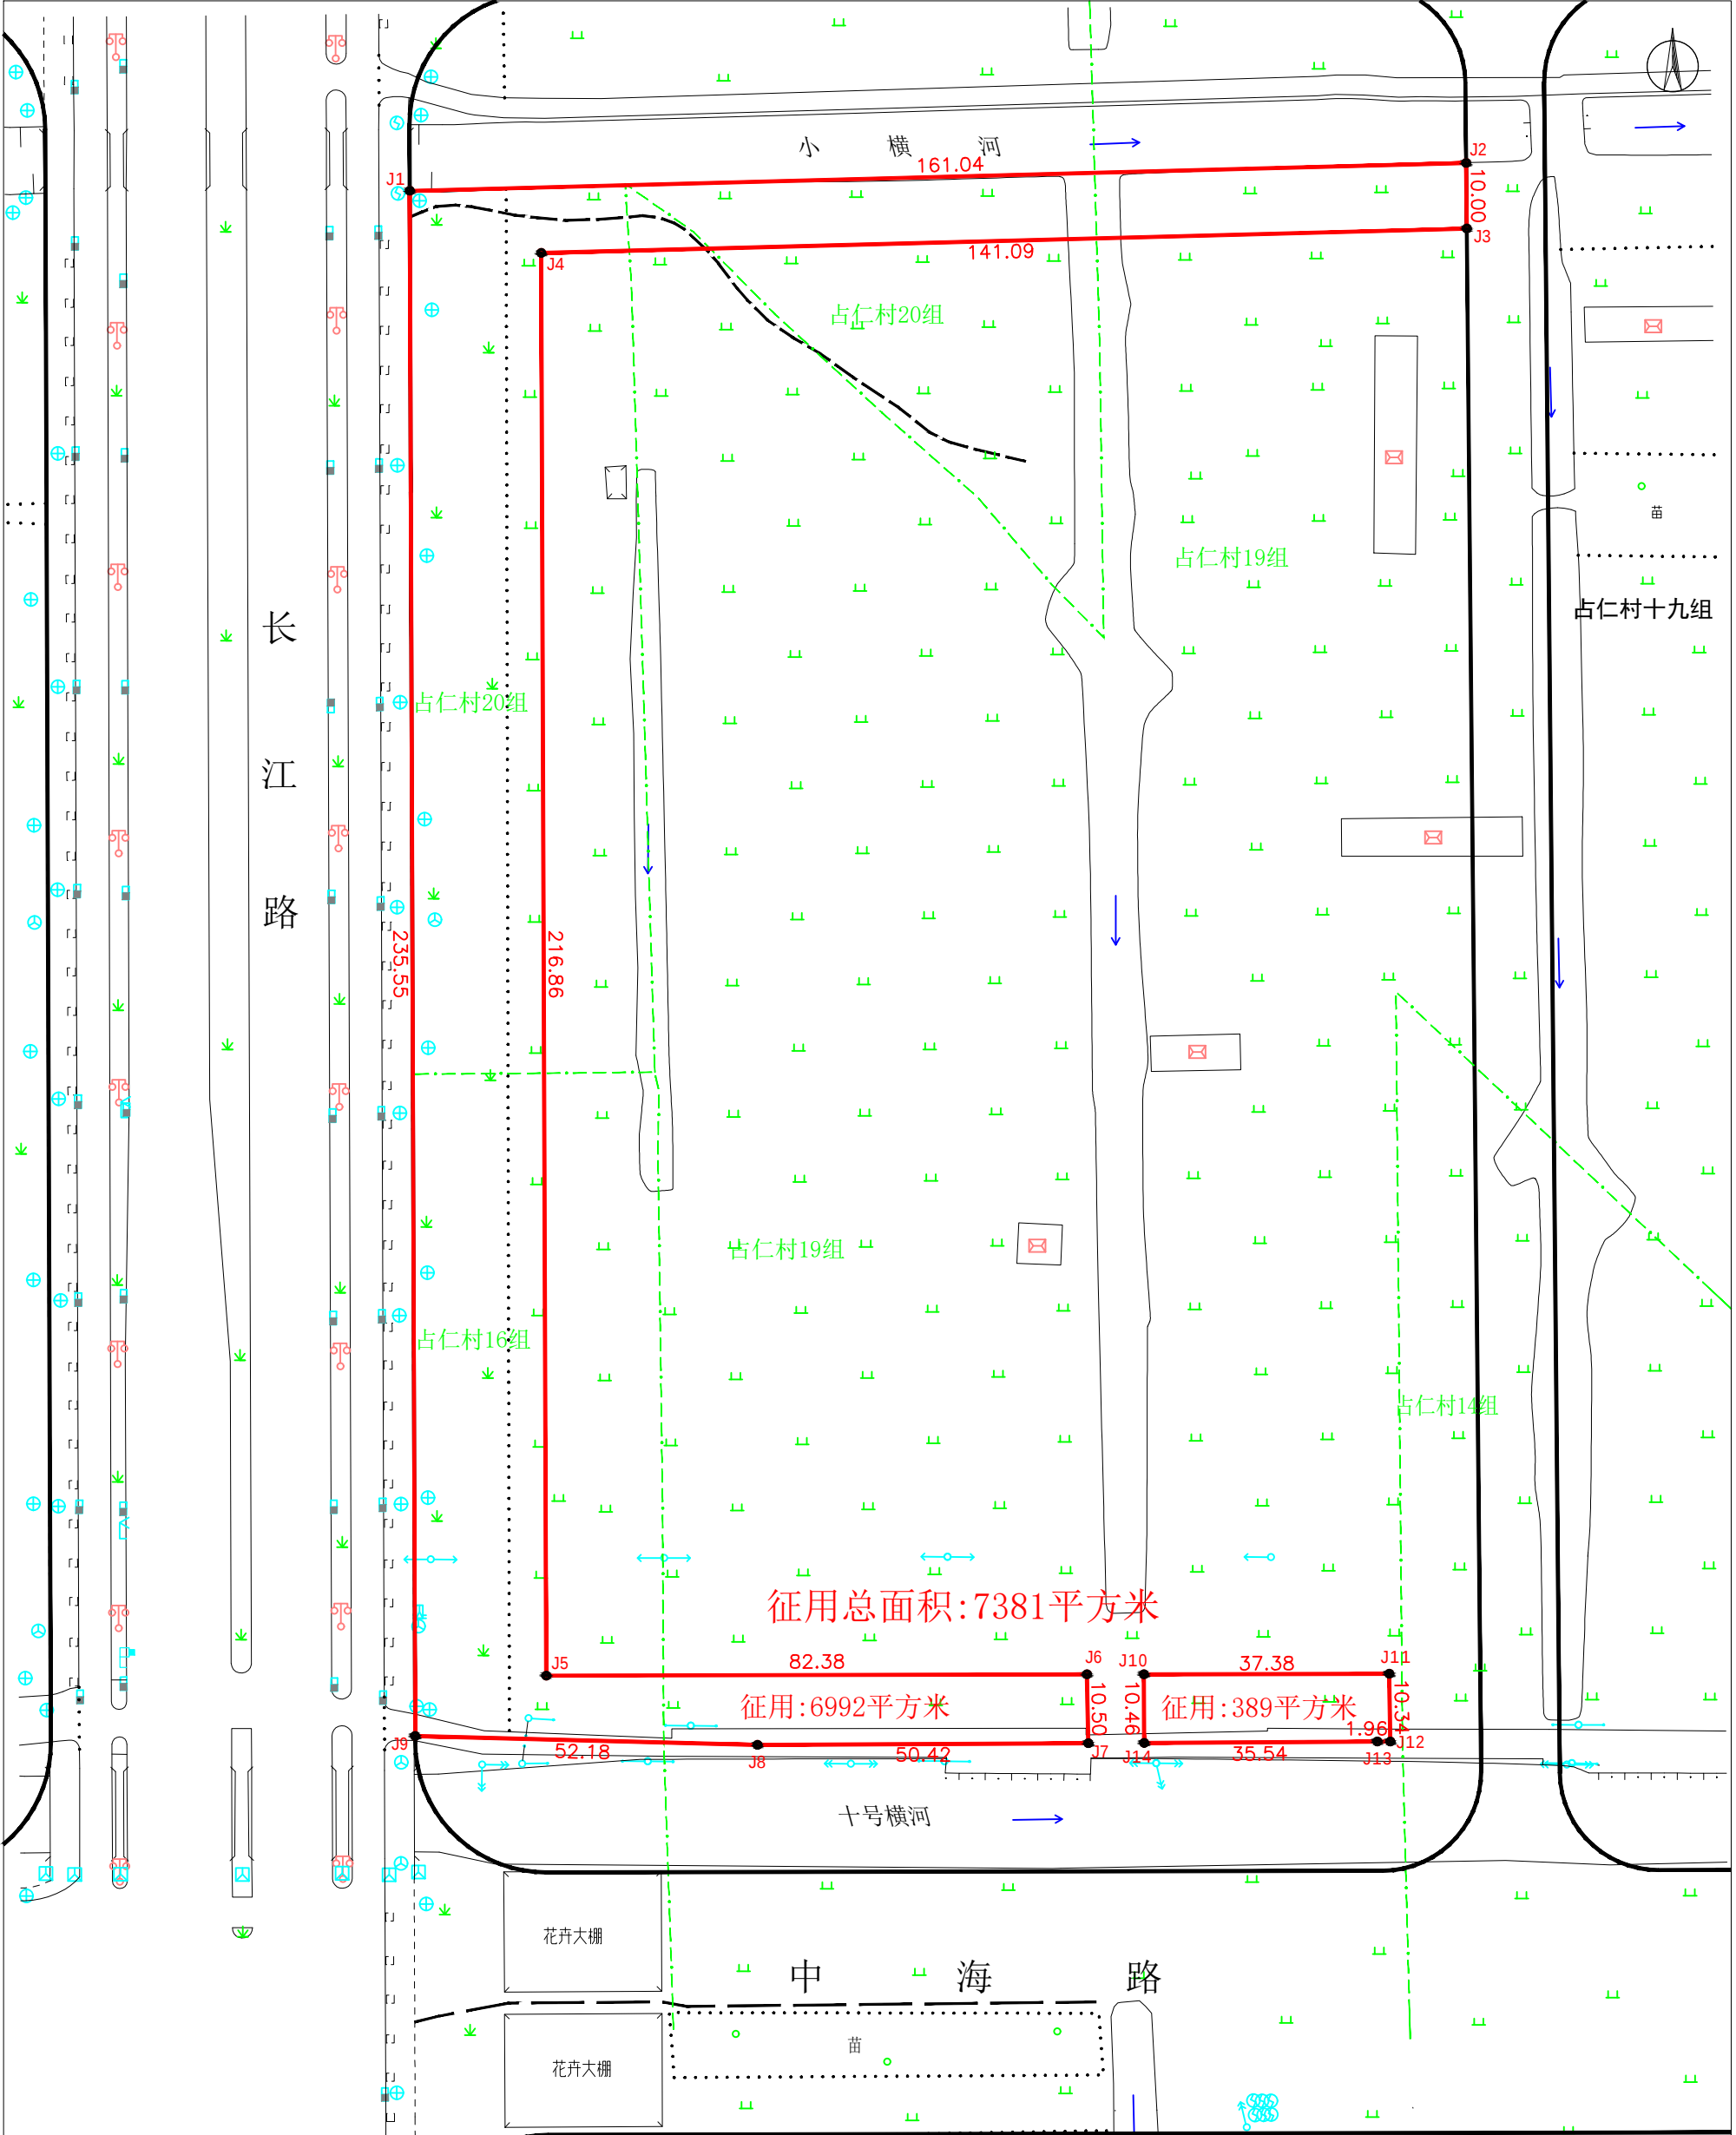


用地单位	南通市海门区人民政府	
用地座落	海门街道占仁村	
用地总面积	7381 平方米 11.07亩	
征用面积	7381 平方米 11.07 亩	地籍图号

勘测单位 南通市融信信息科技有限公司
坐标系 2000国家大地坐标系
制图日期 2025. 3. 24

1:1000

绘图: 陆耀辉
检查: 颜吴君

南通市海门区人民政府长江路东、中海路北侧地块三用地勘测定界图

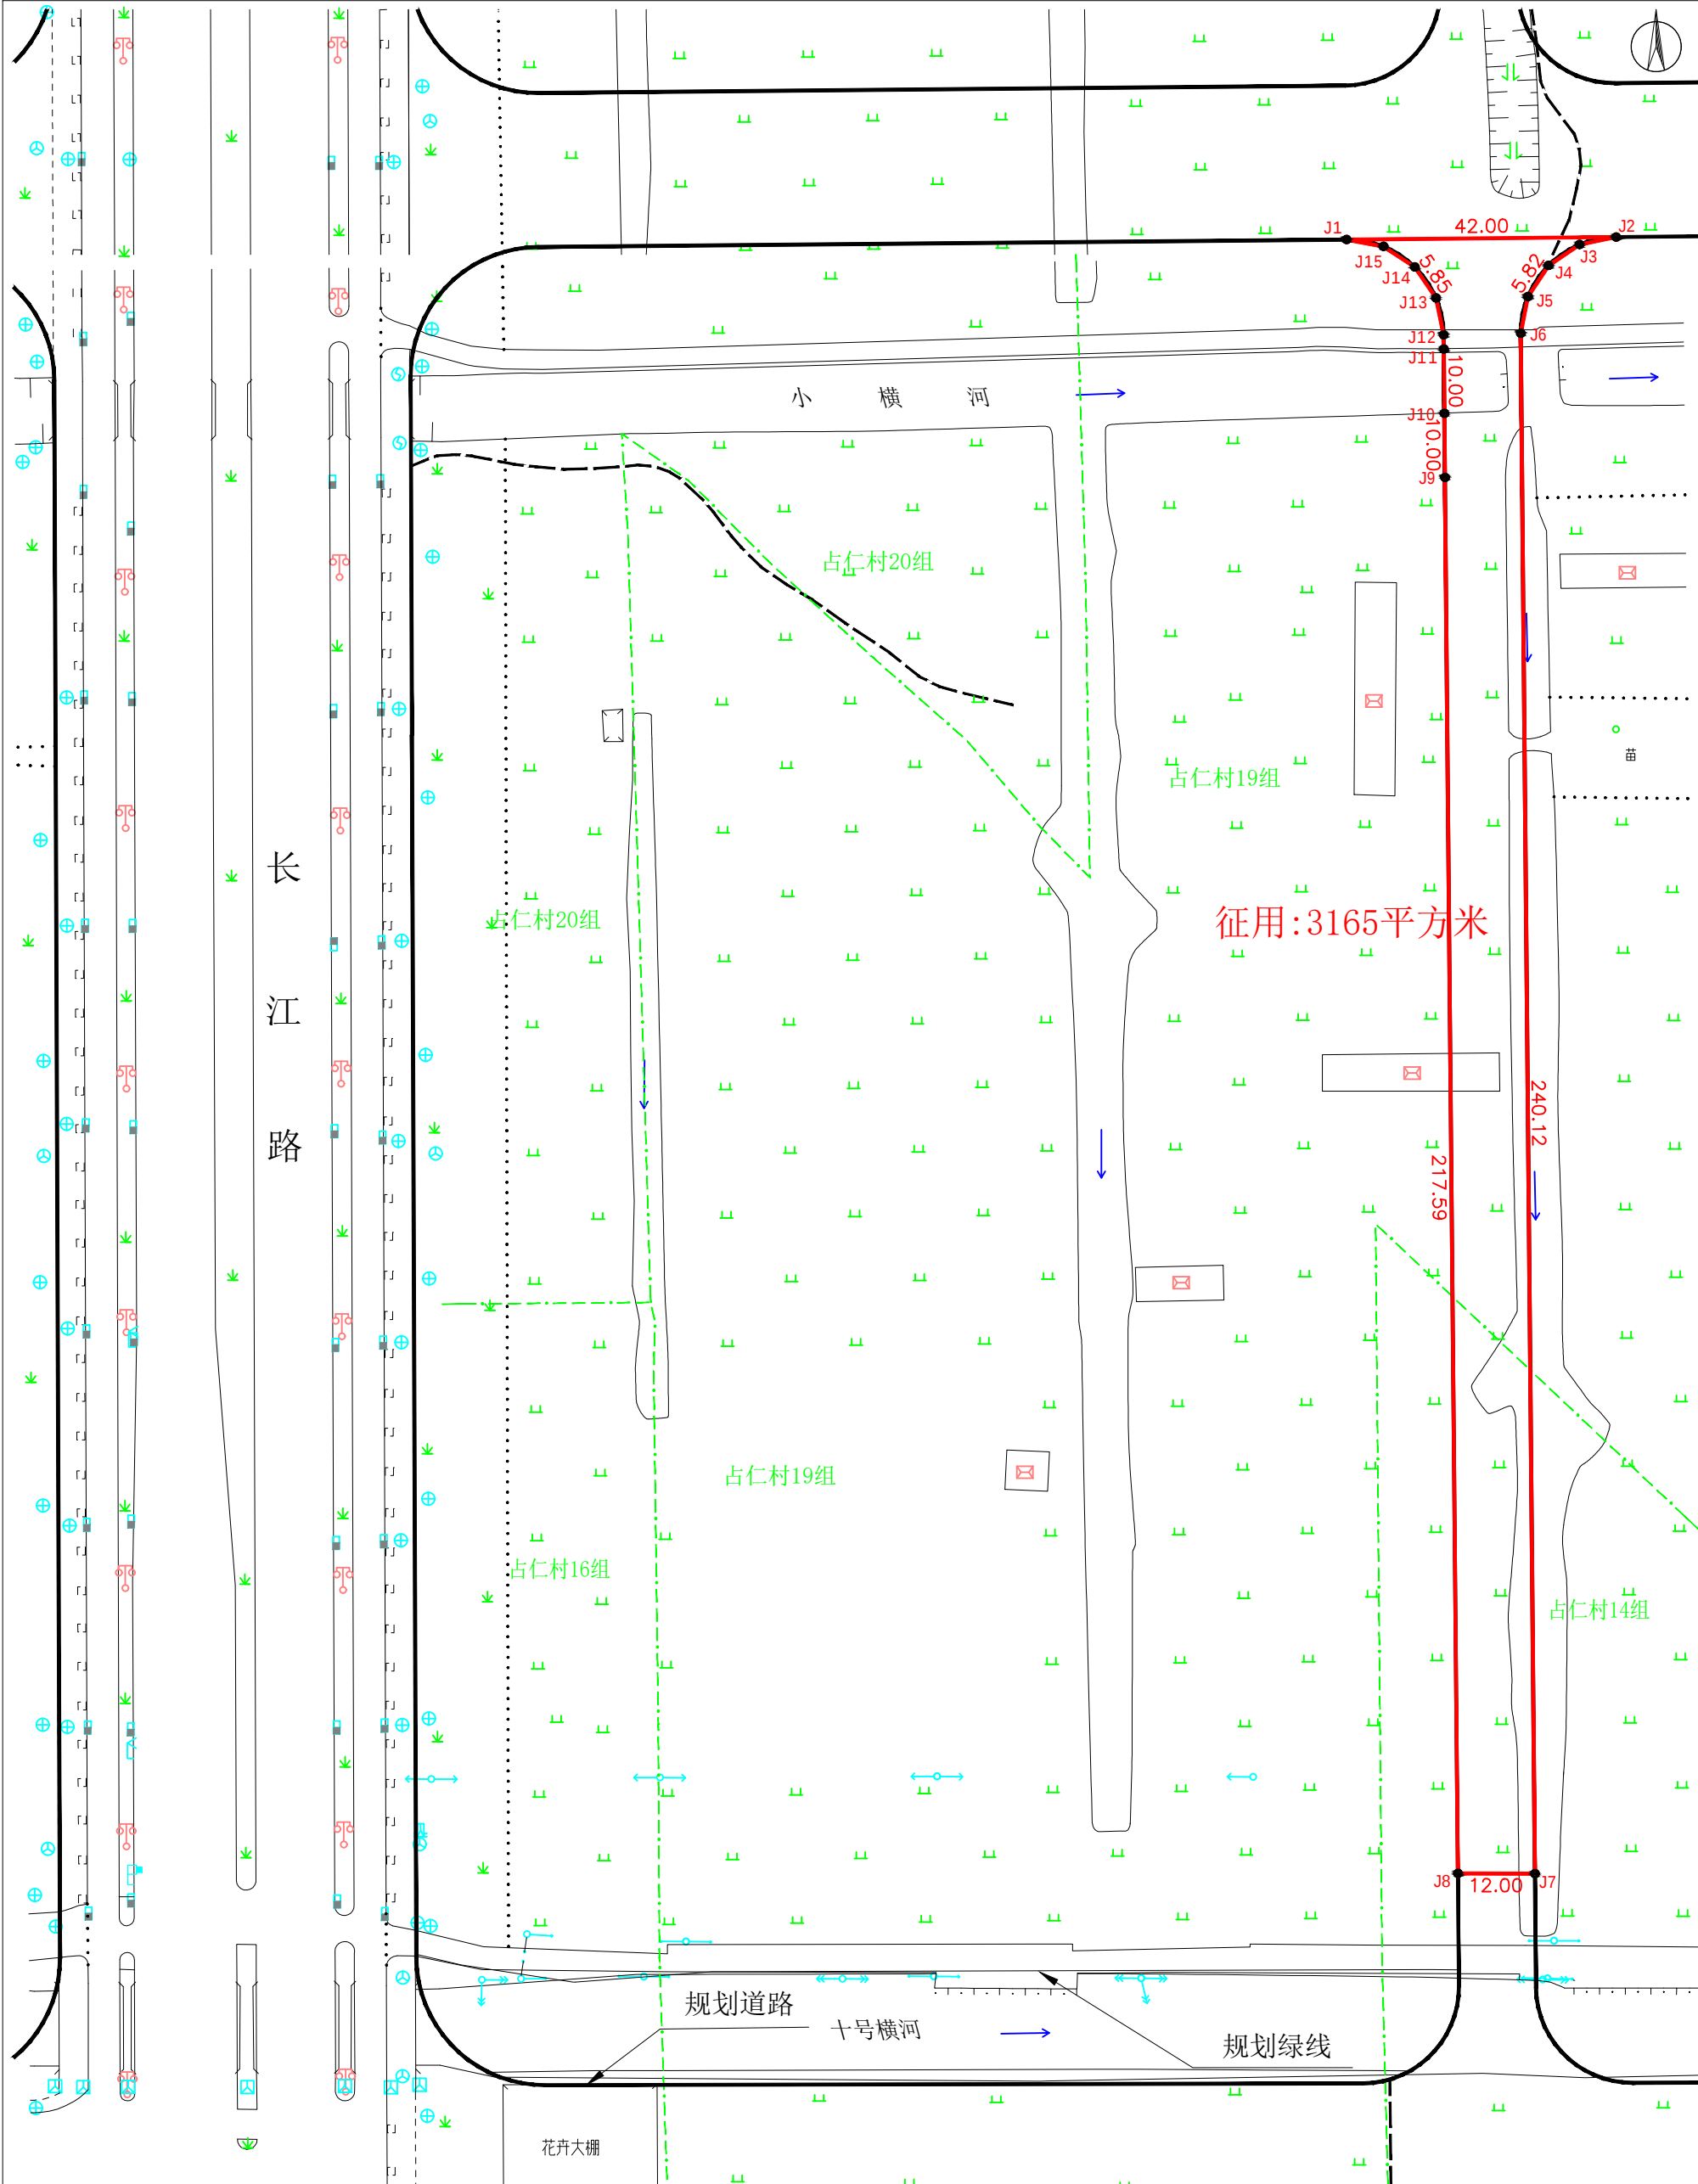


用地单位	南通市海门区人民政府		
用地座落	海门街道占仁村		
用地总面积	3165 平方米	4.75 亩	
征用面积	3165 平方米 4.75 亩	地籍图号	

勘测单位 南通市融信信息科技有限公司
坐标系 2000国家大地坐标系
制图日期 2025. 3. 24

1:1000

绘图: 陆耀辉
检查: 颜吴君

南通市海门区人民政府长江路东、中海路北侧地块一用地勘测定界图

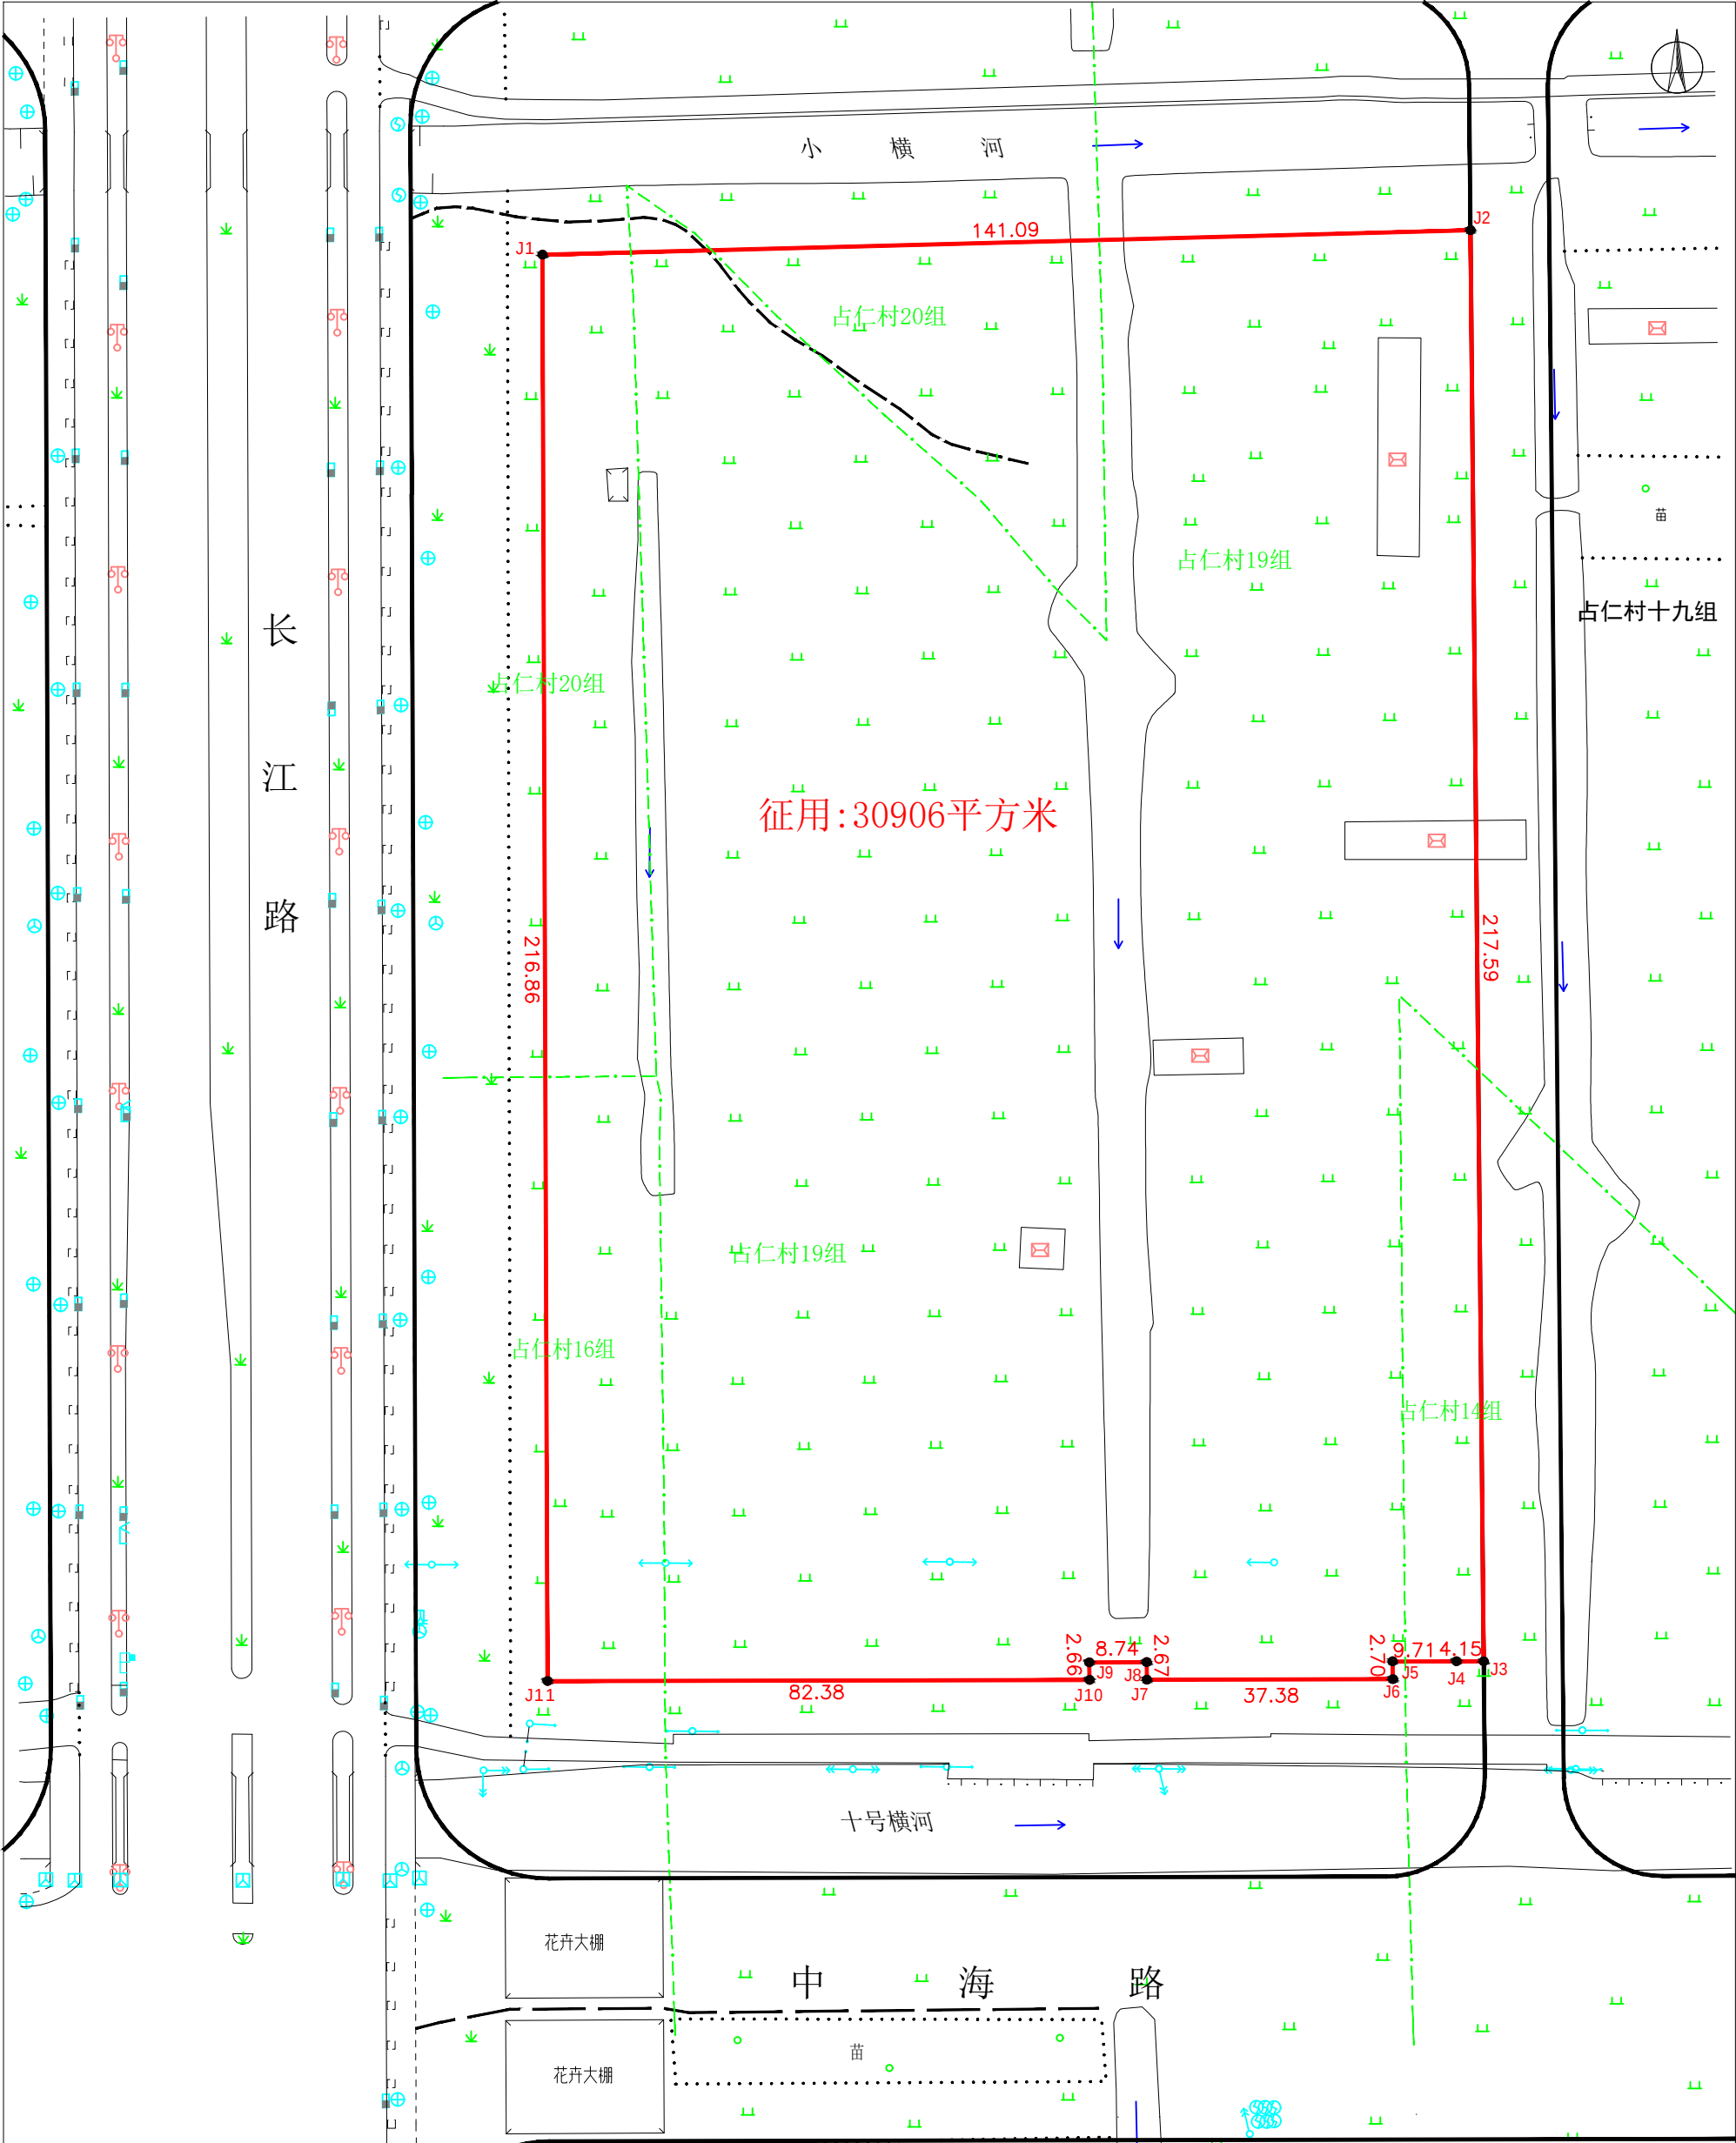


用地单位	南通市海门区人民政府	
用地座落	海门街道占仁村	
用地总面积	30906 平方米 46.36亩	
征用面积	30906 平方米 46.36 亩	地籍图号

勘测单位 南通市融信信息科技有限公司
坐 标 系 2000国家大地坐标系
制图日期 2025. 3. 17

1:1000

绘图: 陆耀辉
检查: 颜吴君

南通市海门区人民政府长江路东、中海路南侧地块二用地勘测定界图

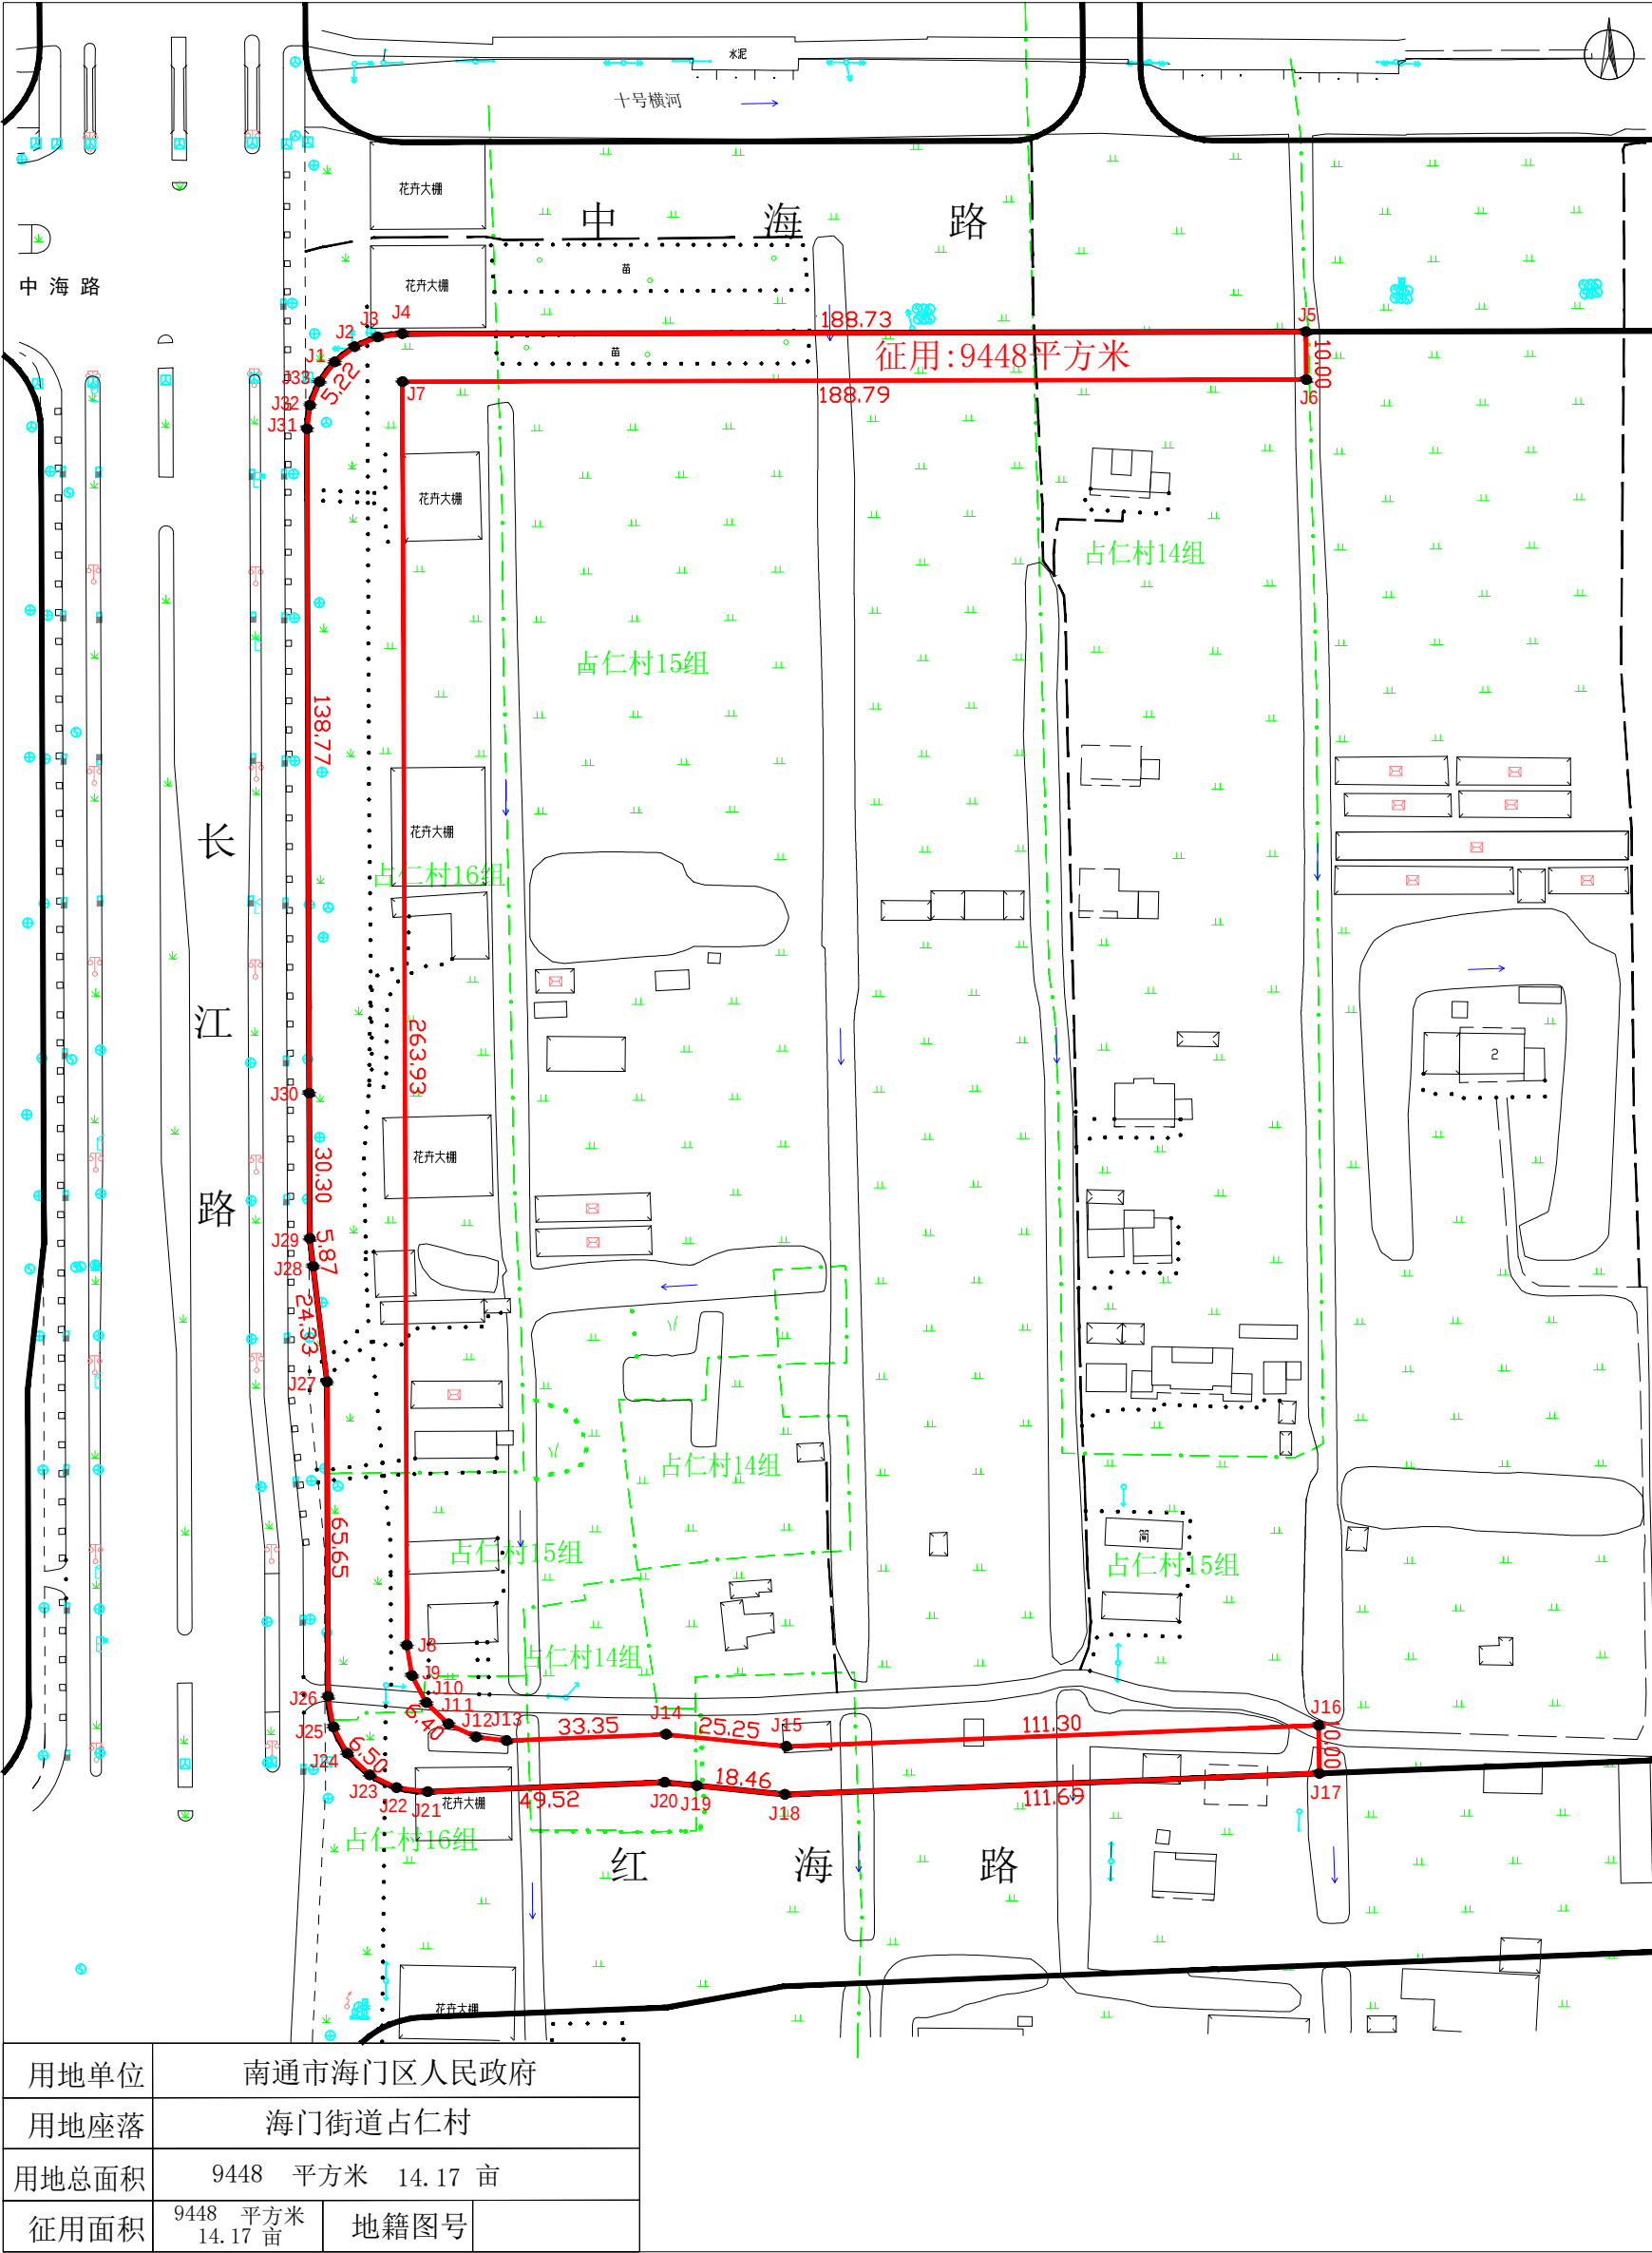

勘测单位 南通市融信信息科技有限公司
坐 标 系 2000国家大地坐标系
制图日期 2025. 3. 24

1:1500

绘图: 陆耀辉
检查: 颜吴君

用地单位	南通市海门区人民政府		
用地座落	海门街道占仁村		
用地总面积	53632 平方米 80.45 亩		
征用面积	53632 平方米 80.45 亩	地籍图号	

绘图: 陆耀辉
检查: 颜吴君