


南通市海门区人民政府体育中心东北侧道口地块项目用地勘测界定图

40607.88
3525.26

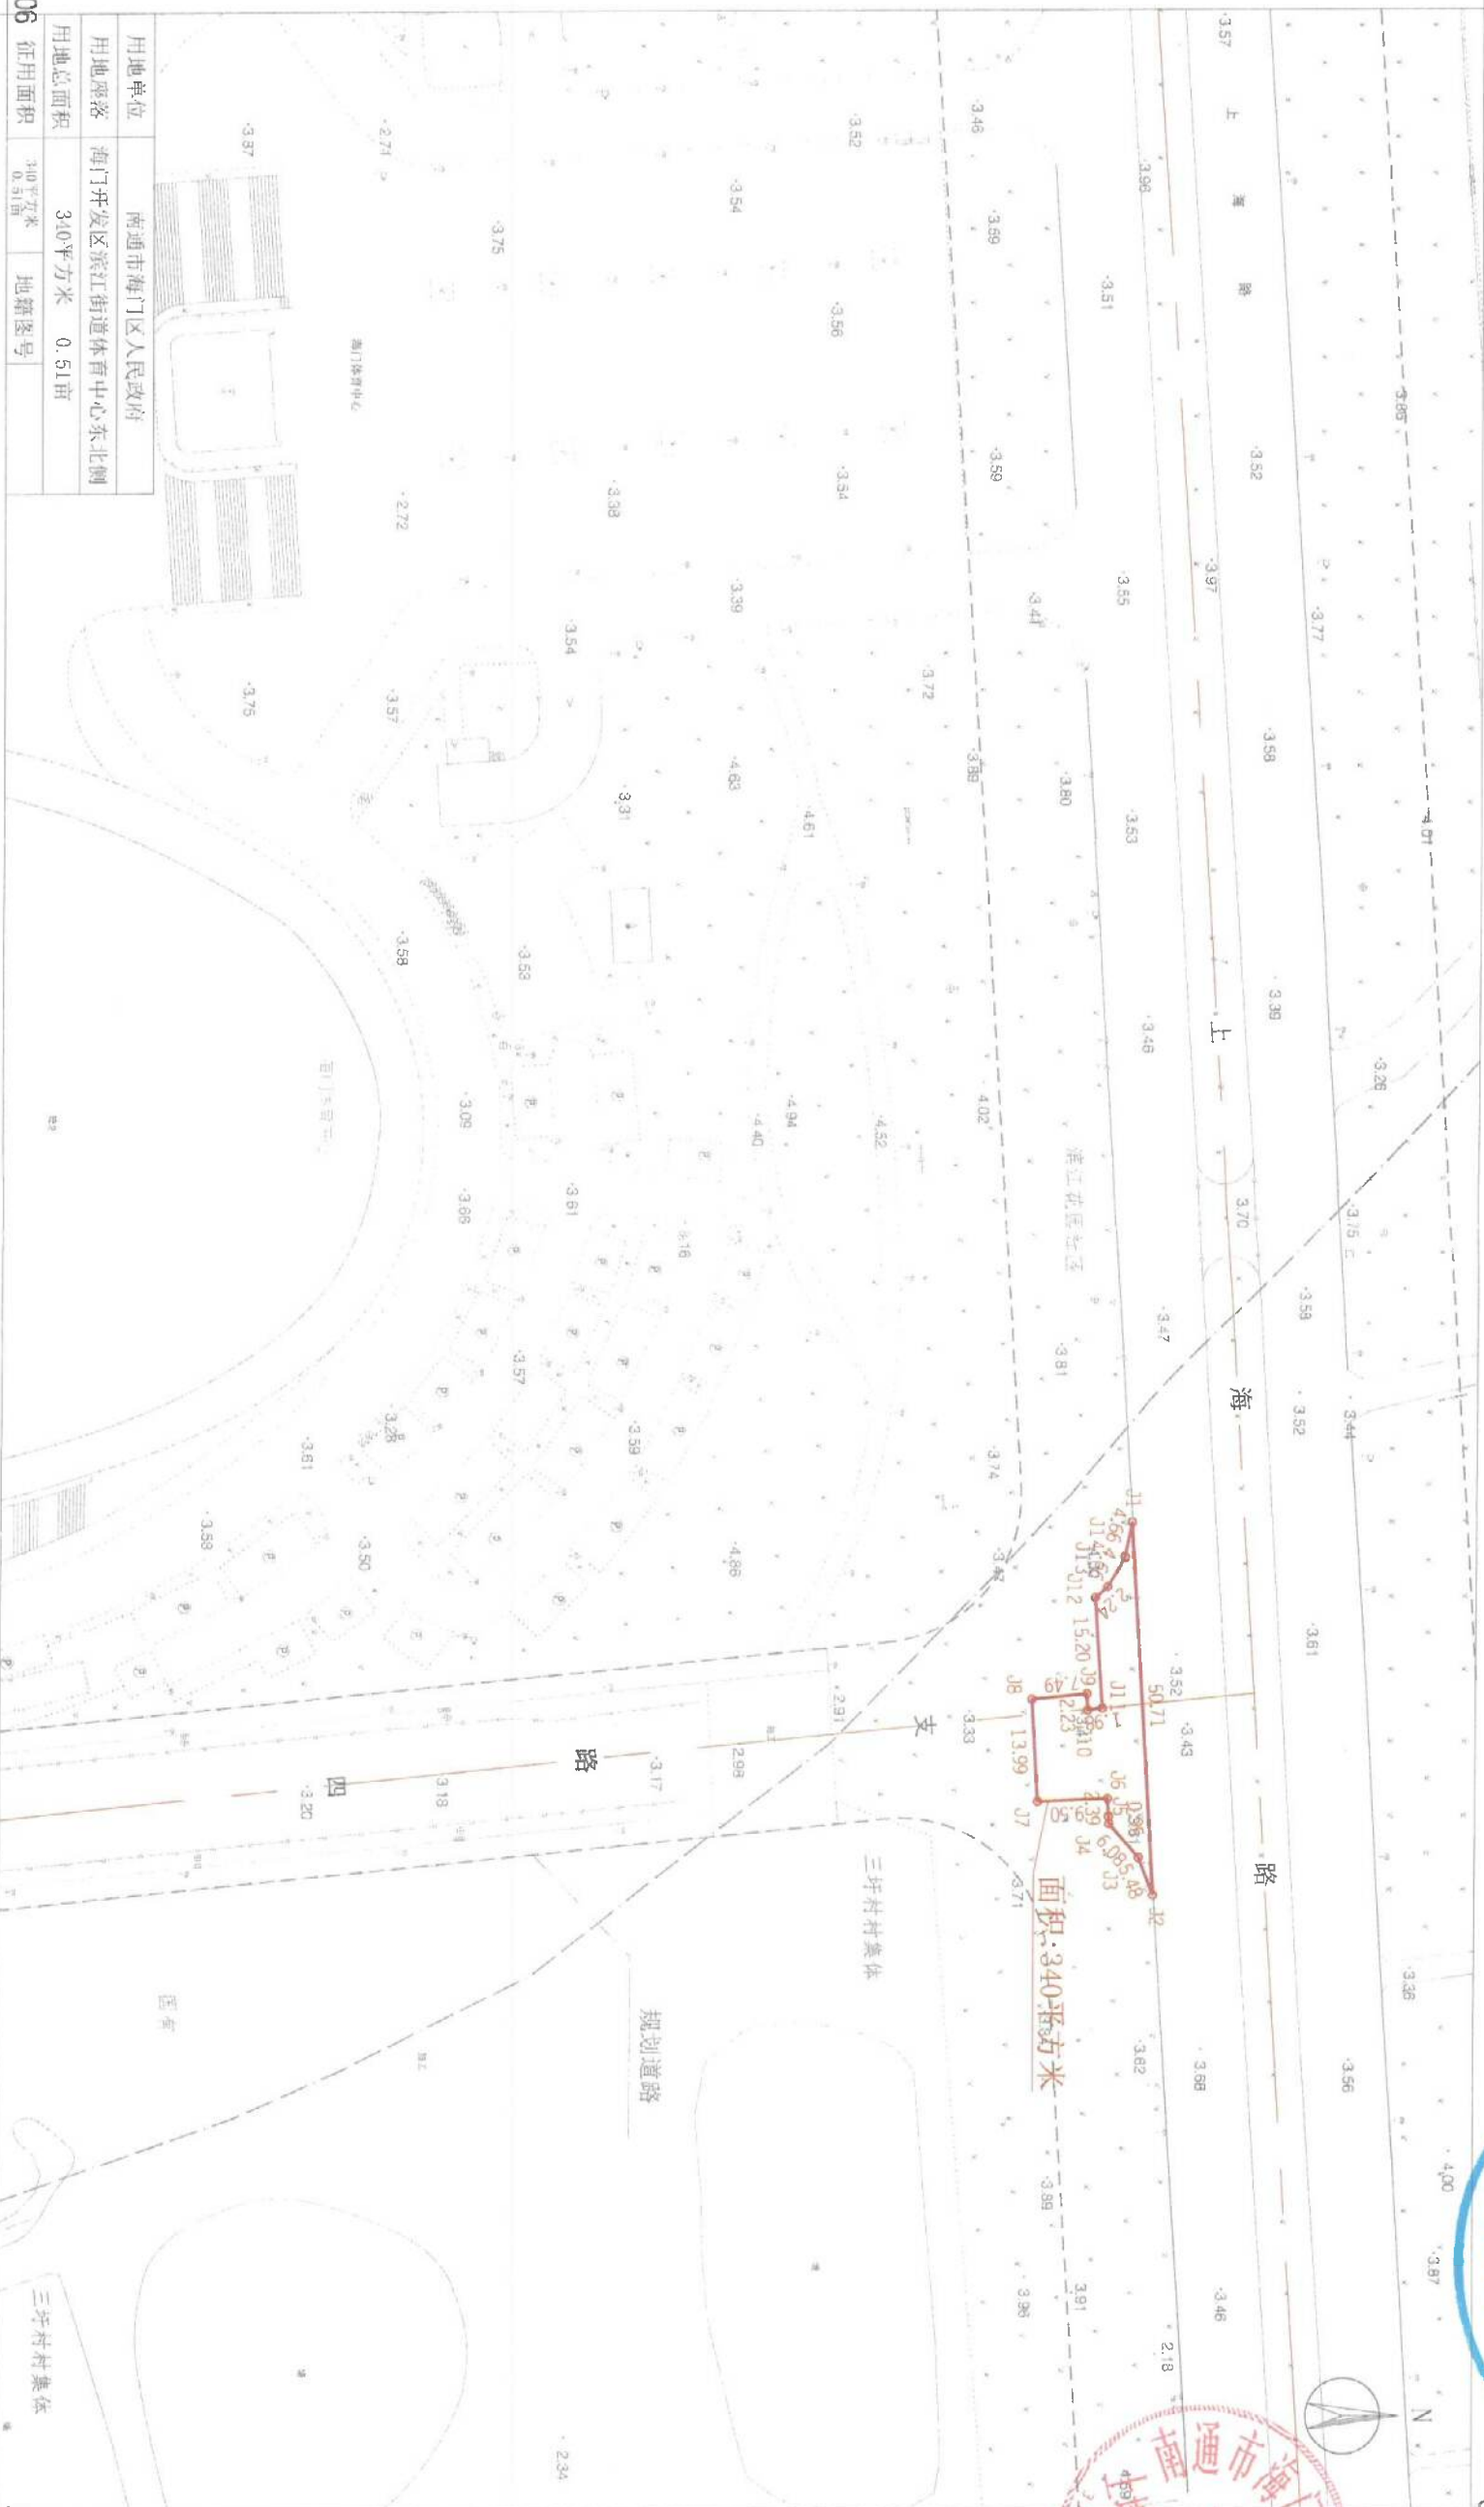

40608.22
3525.26



用地单位	南通市海门区人民政府
用地座落	海门开发区滨江街道体育中心东北侧
用地总面积	340.15 平方米 0.51 亩
3525.06 征用面积	340.15 平方米 0.51 亩 地籍图号

40607.88

40608.22

2000国家大地坐标系, 中央子午线120度;
1985国家高程基准;
GB/T20257.1-2017国家基本比例尺地图图式 第1部分:
1:500 1:1000 1:2000地形图图式;
2025年4月全野外数字测图。

1:1000

测量员 曹雨
检查员 蔡正凯