


海兴路北延(中海路-G345)项目建设用地勘测定界图

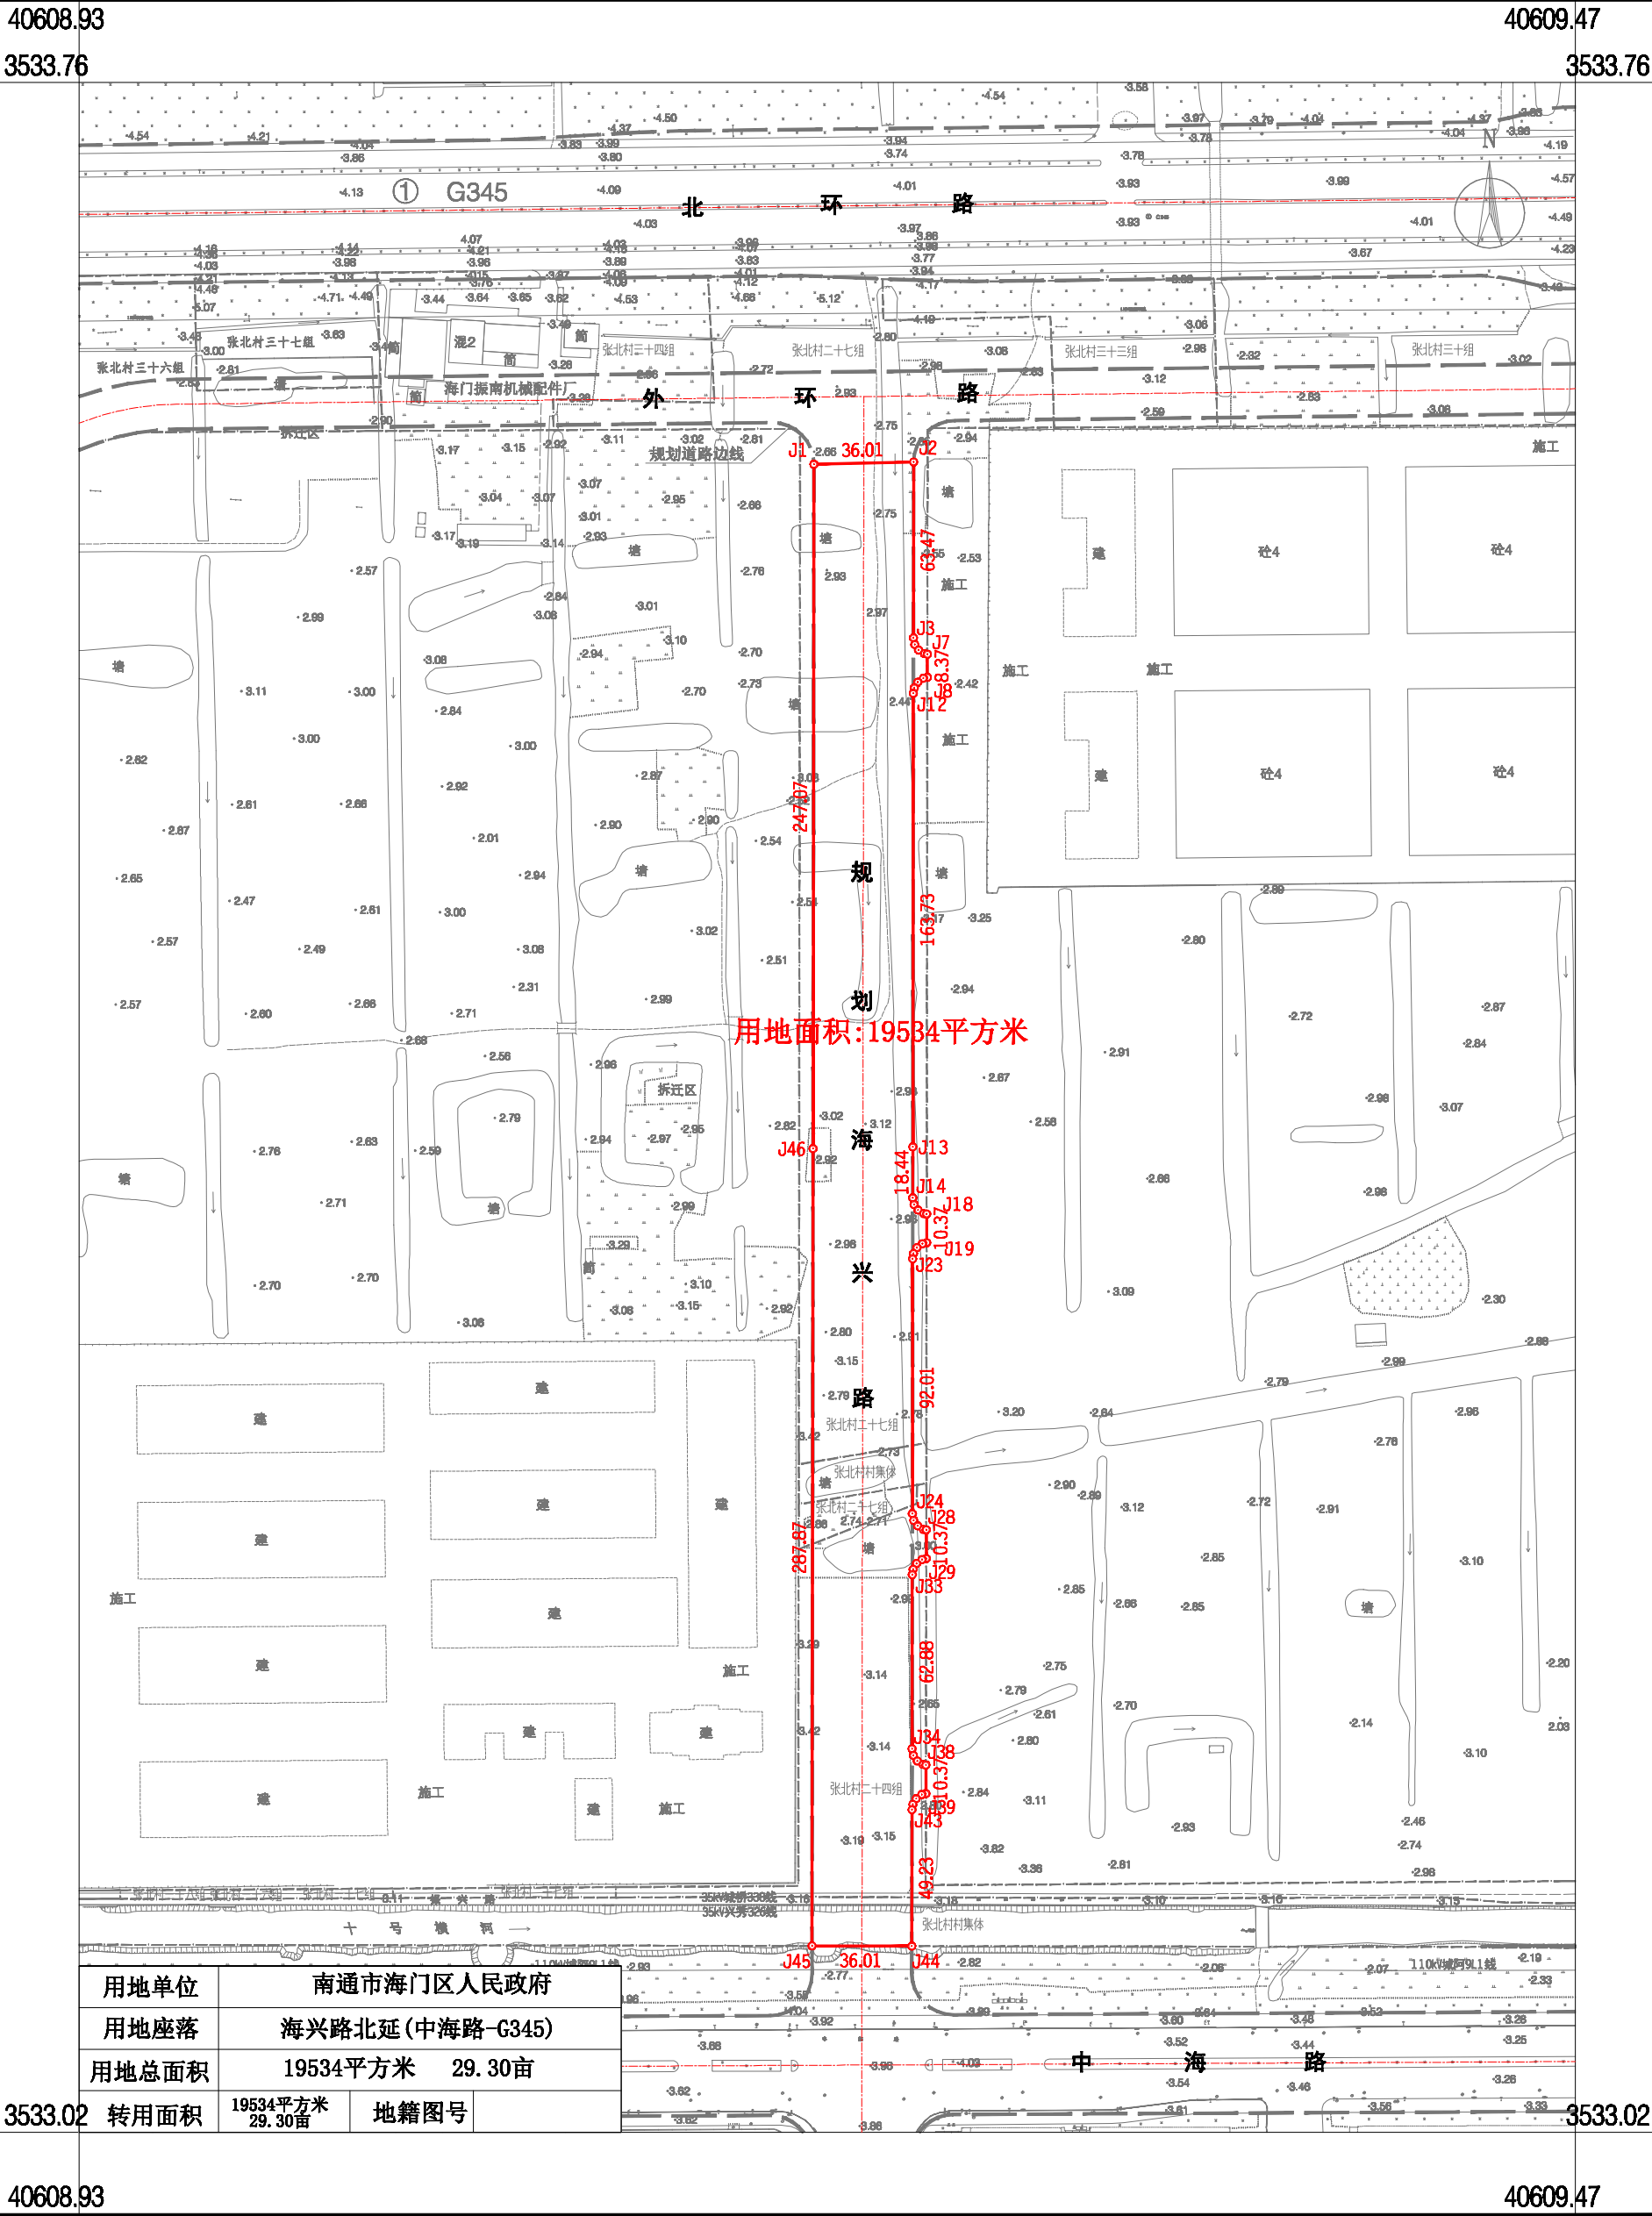

2000国家大地坐标系，中央子午线120度；
1985国家高程基准；
GB/T20257.1-2017国家基本比例尺地图图式 第1部分：
1:500 1:1000 1:2000地形图图式；
2025年6月全野外数字测图。

1:2500

测量员 瞿少峰
检查员 车红磊