


南通市海门区人民政府挂 2025-1101-1 建设用地勘测界定图

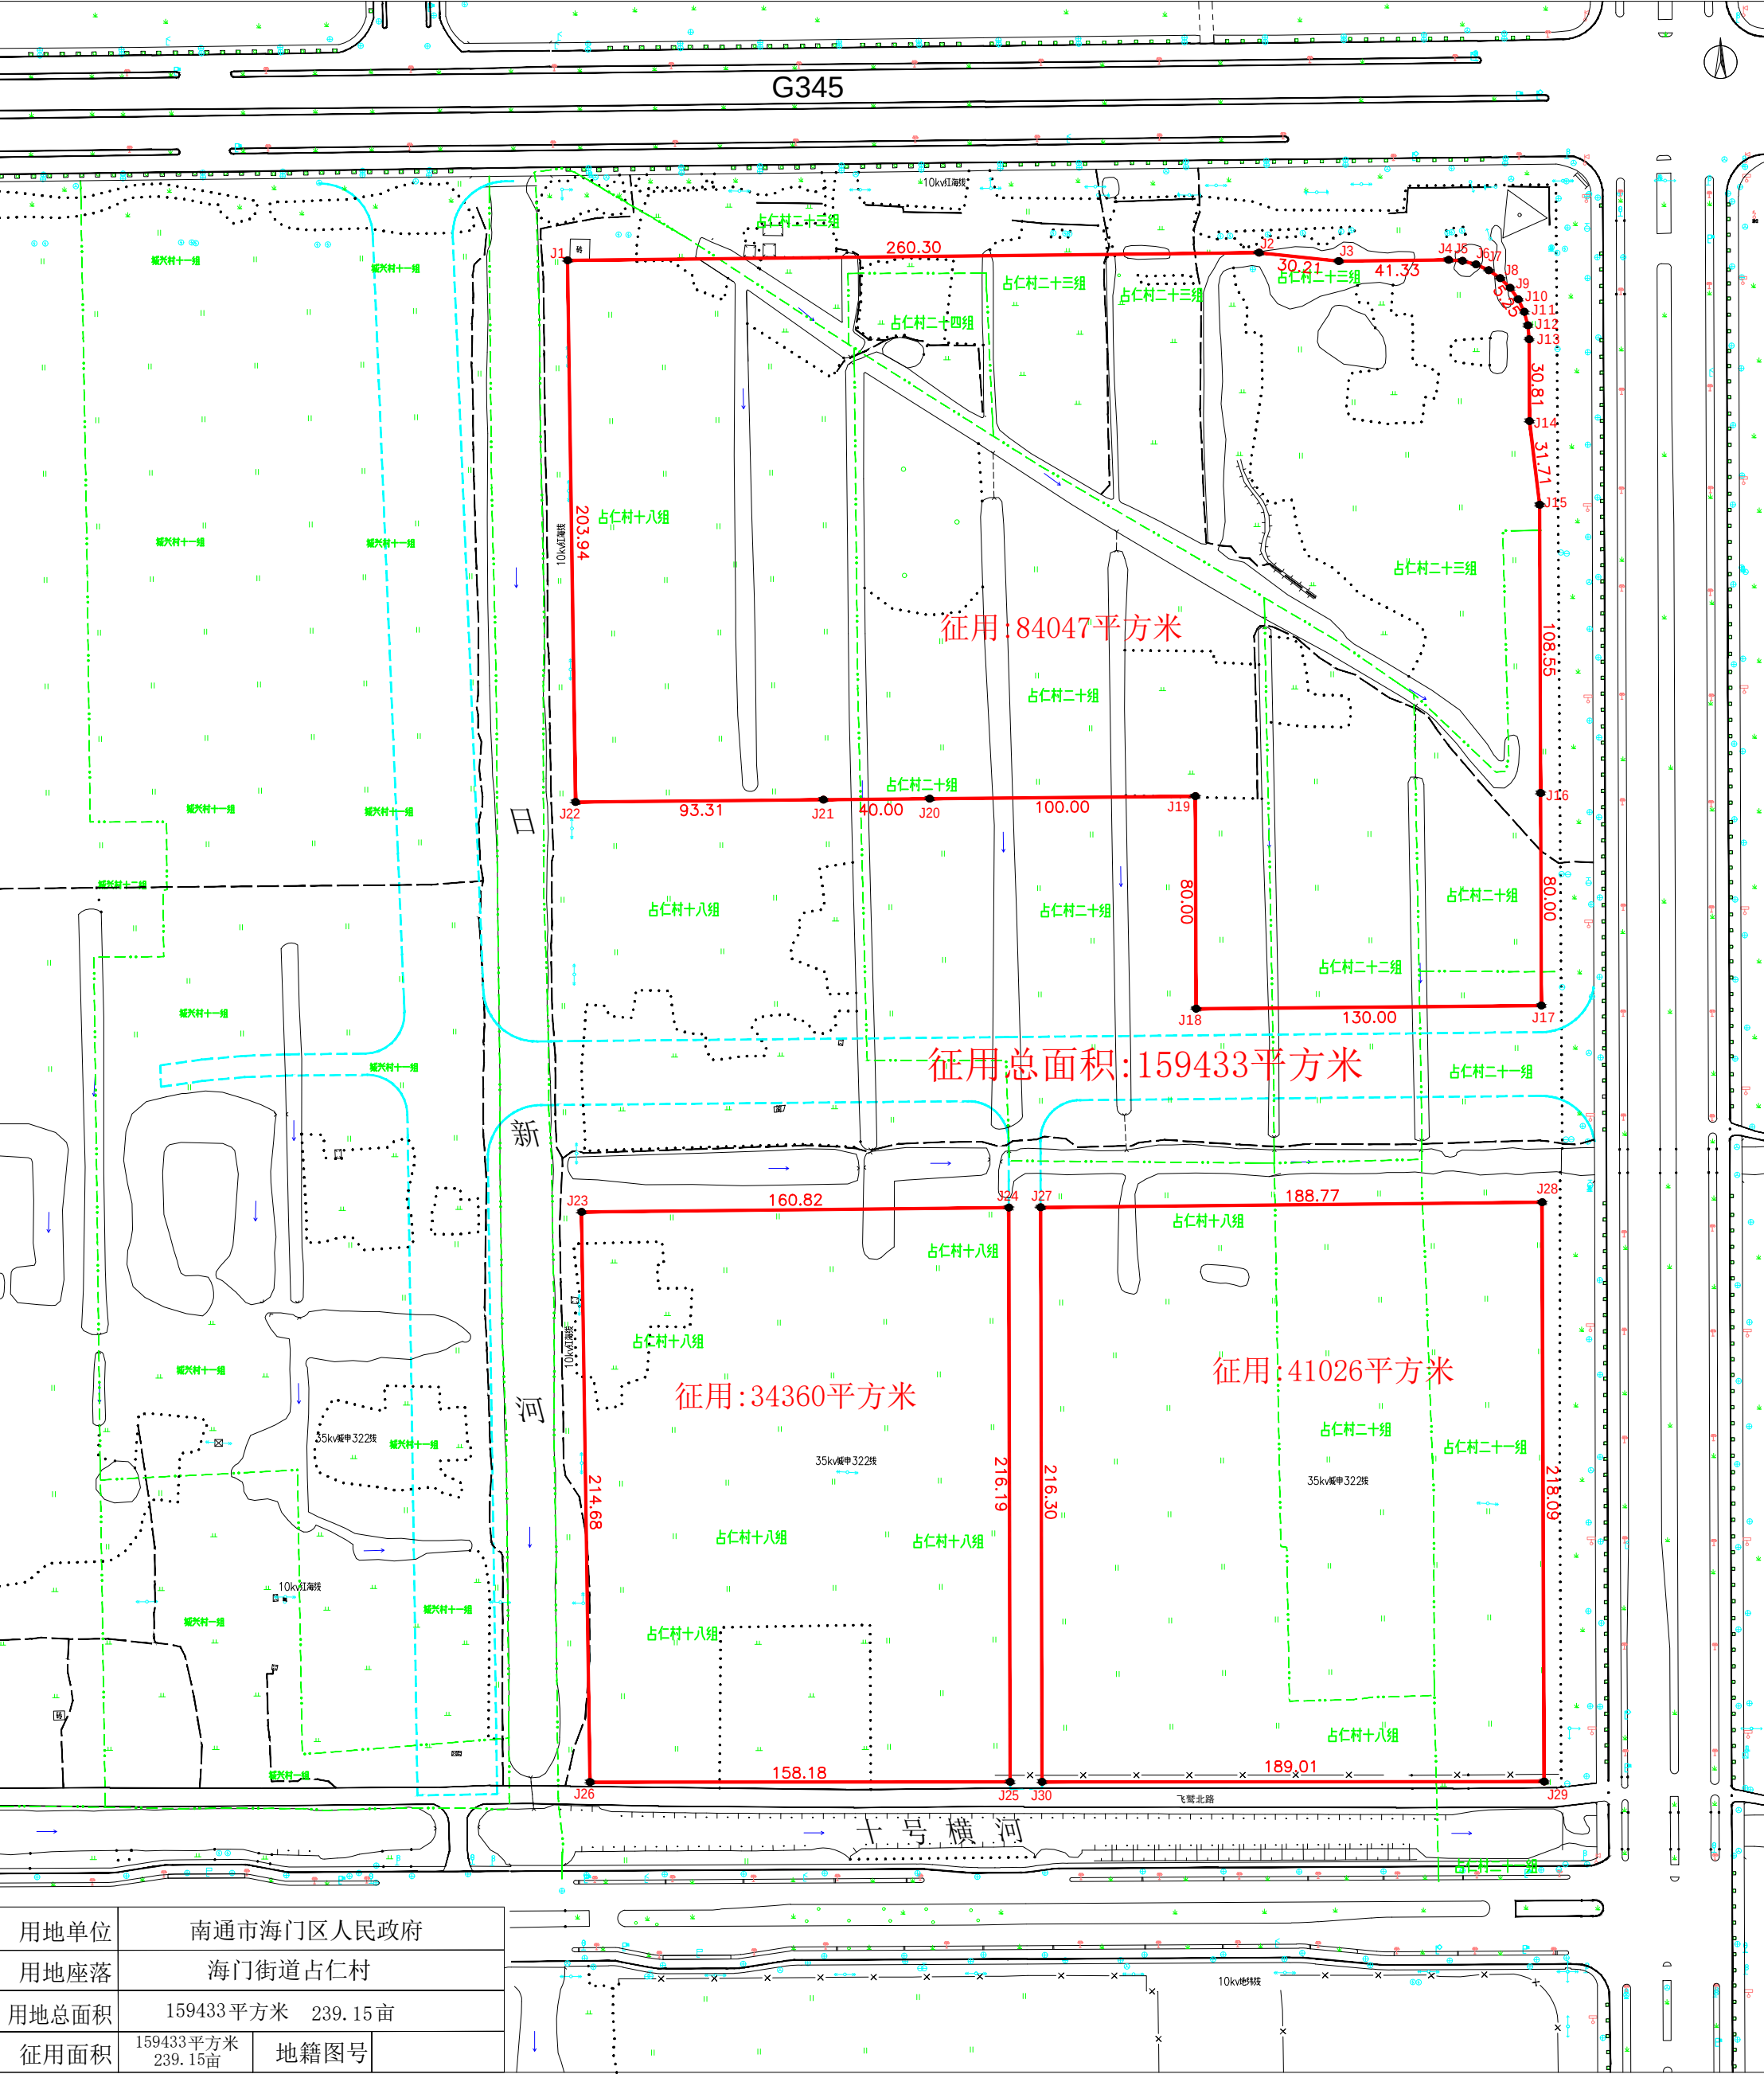


用地单位	南通市海门区人民政府		
用地座落	海门街道占仁村		
用地总面积	159433平方米 239.15亩		
征用面积	159433平方米 239.15亩	地籍图号	

勘测单位 南通市融信信息科技有限公司
坐标系 2000国家大地坐标系
制图日期 2024. 5. 28

1:2000

绘图: 陆耀辉
检查: 颜吴君

南通市海门区人民政府挂 2025-1101-2 建设用地勘测界定图

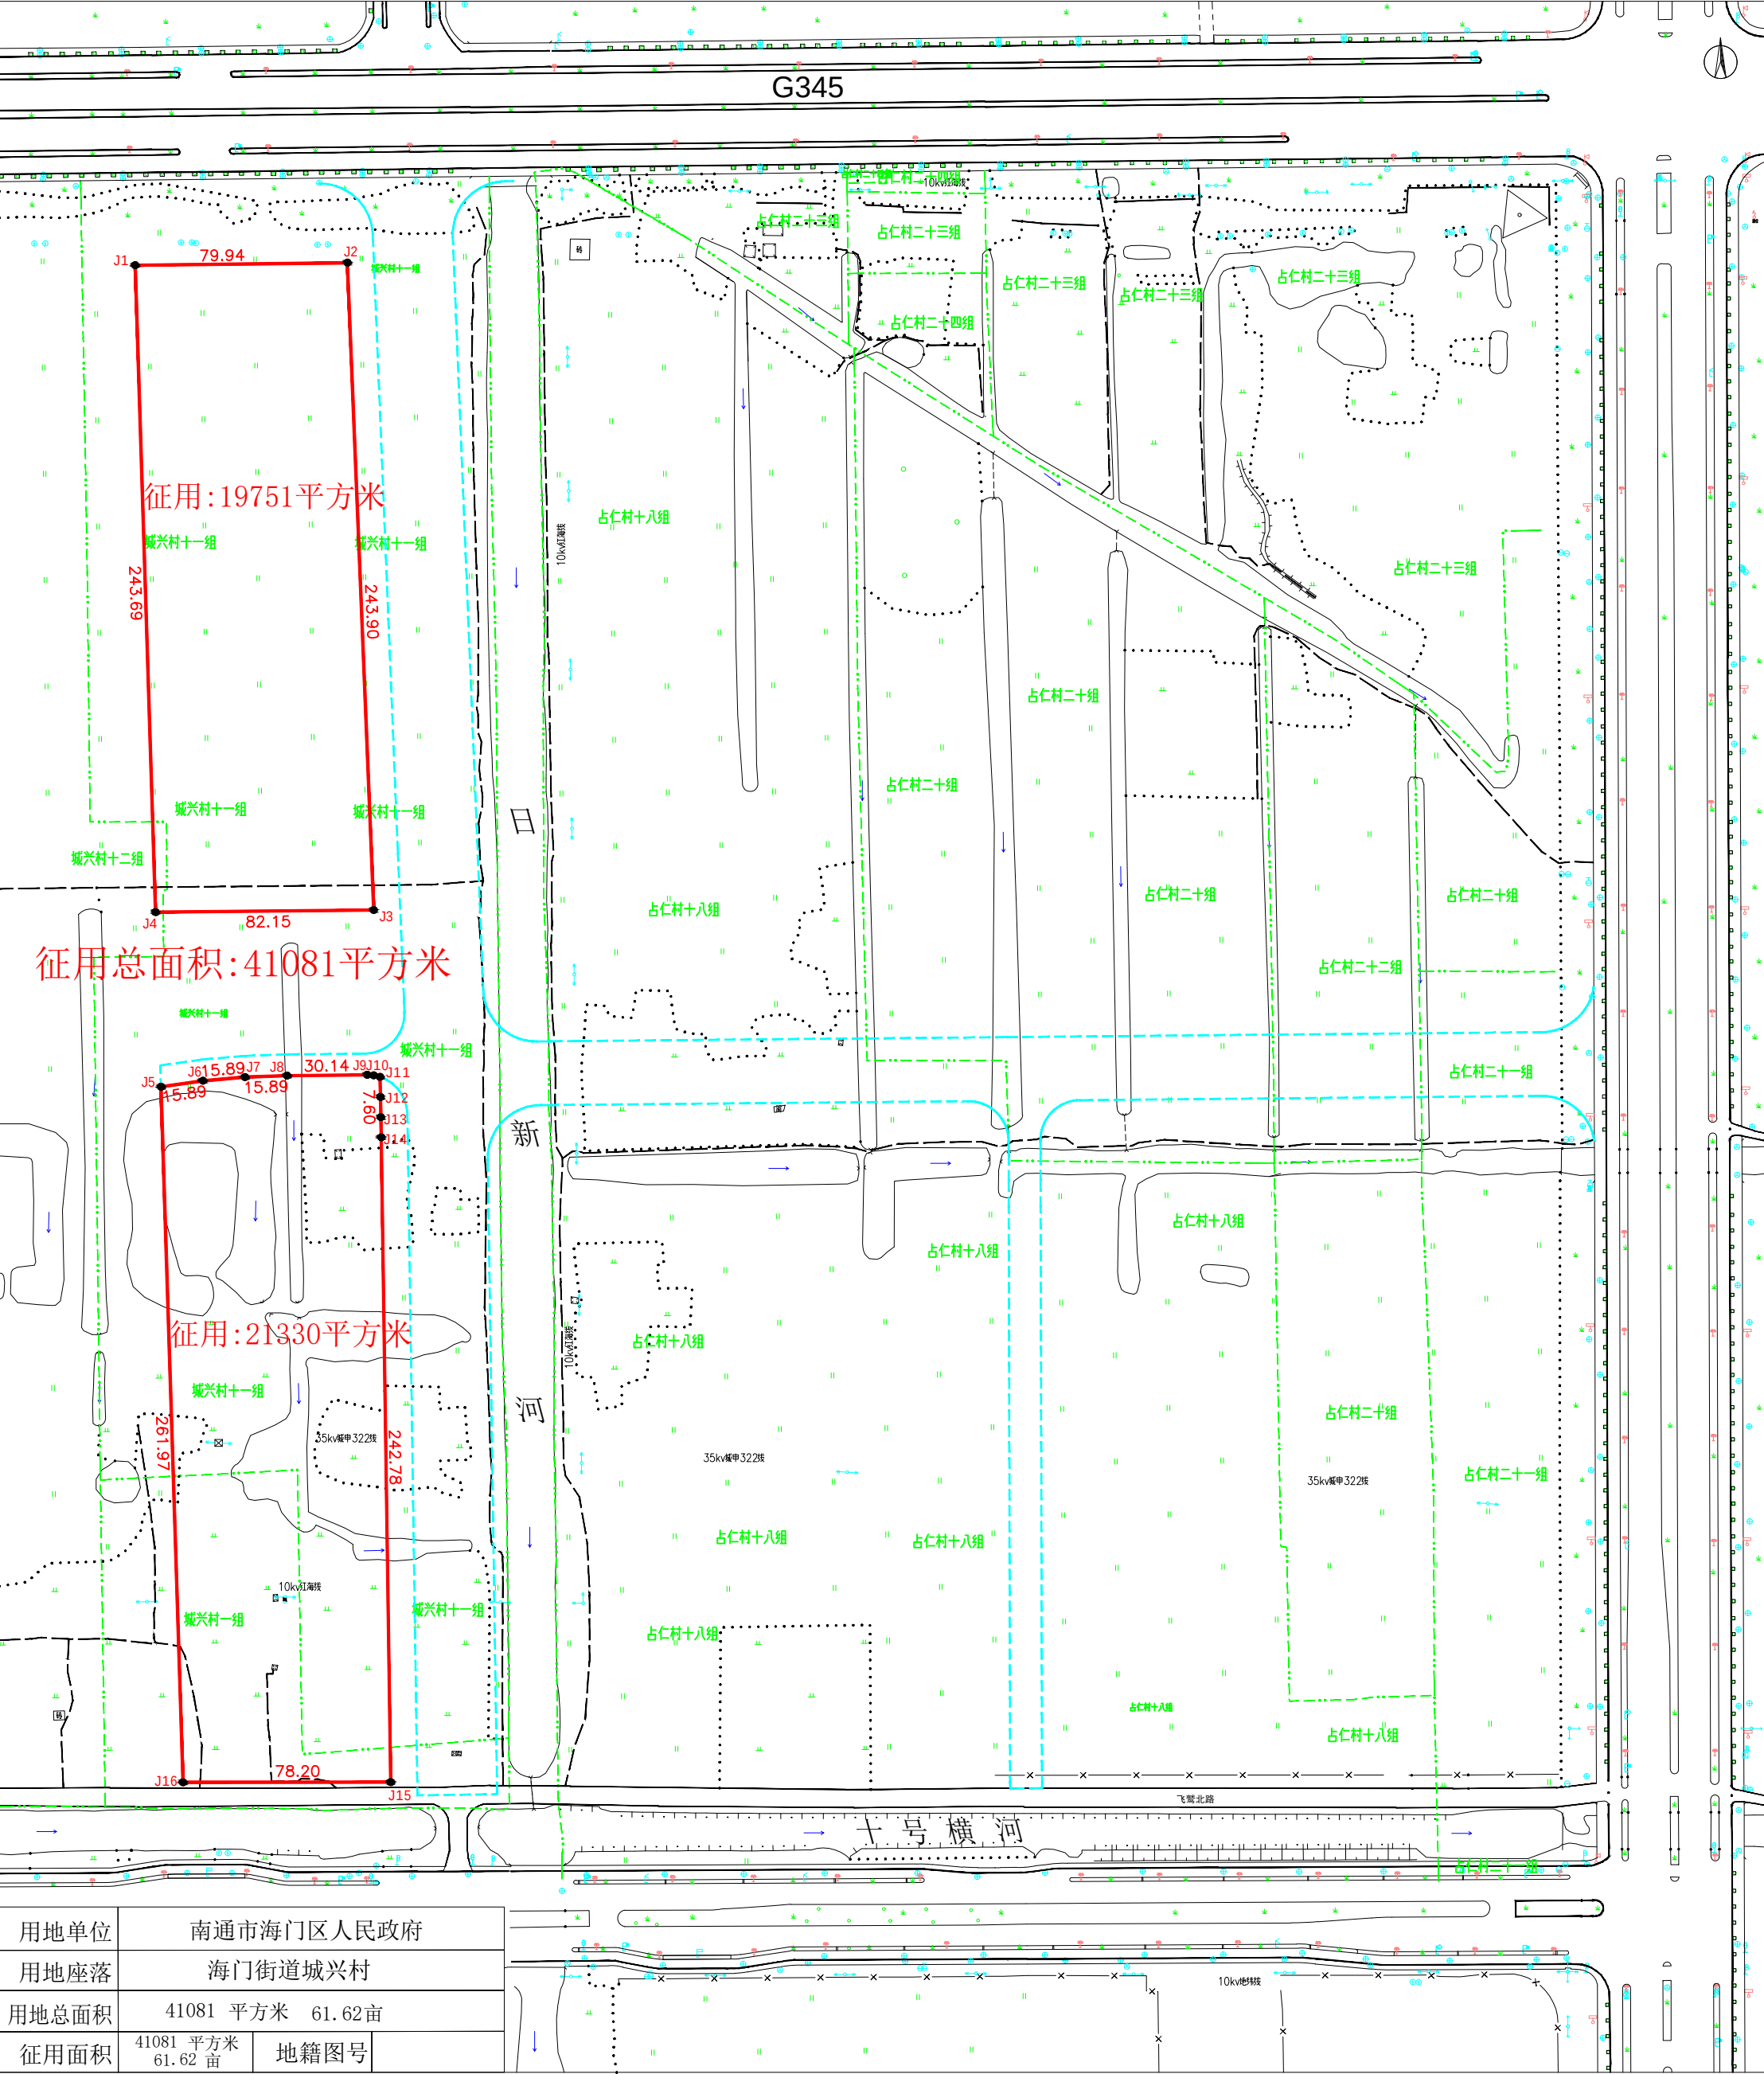


用地单位	南通市海门区人民政府		
用地座落	海门街道城兴村		
用地总面积	41081 平方米 61.62亩		
征用面积	41081 平方米 61.62 亩	地籍图号	

勘测单位 南通市融信信息科技有限公司
坐 标 系 2000国家大地坐标系
制图日期 2024. 5. 28

1:2000

绘图: 陆耀辉
检查: 颜吴君

南通市海门区人民政府挂 2025-1101-3 建设用地勘测界定图

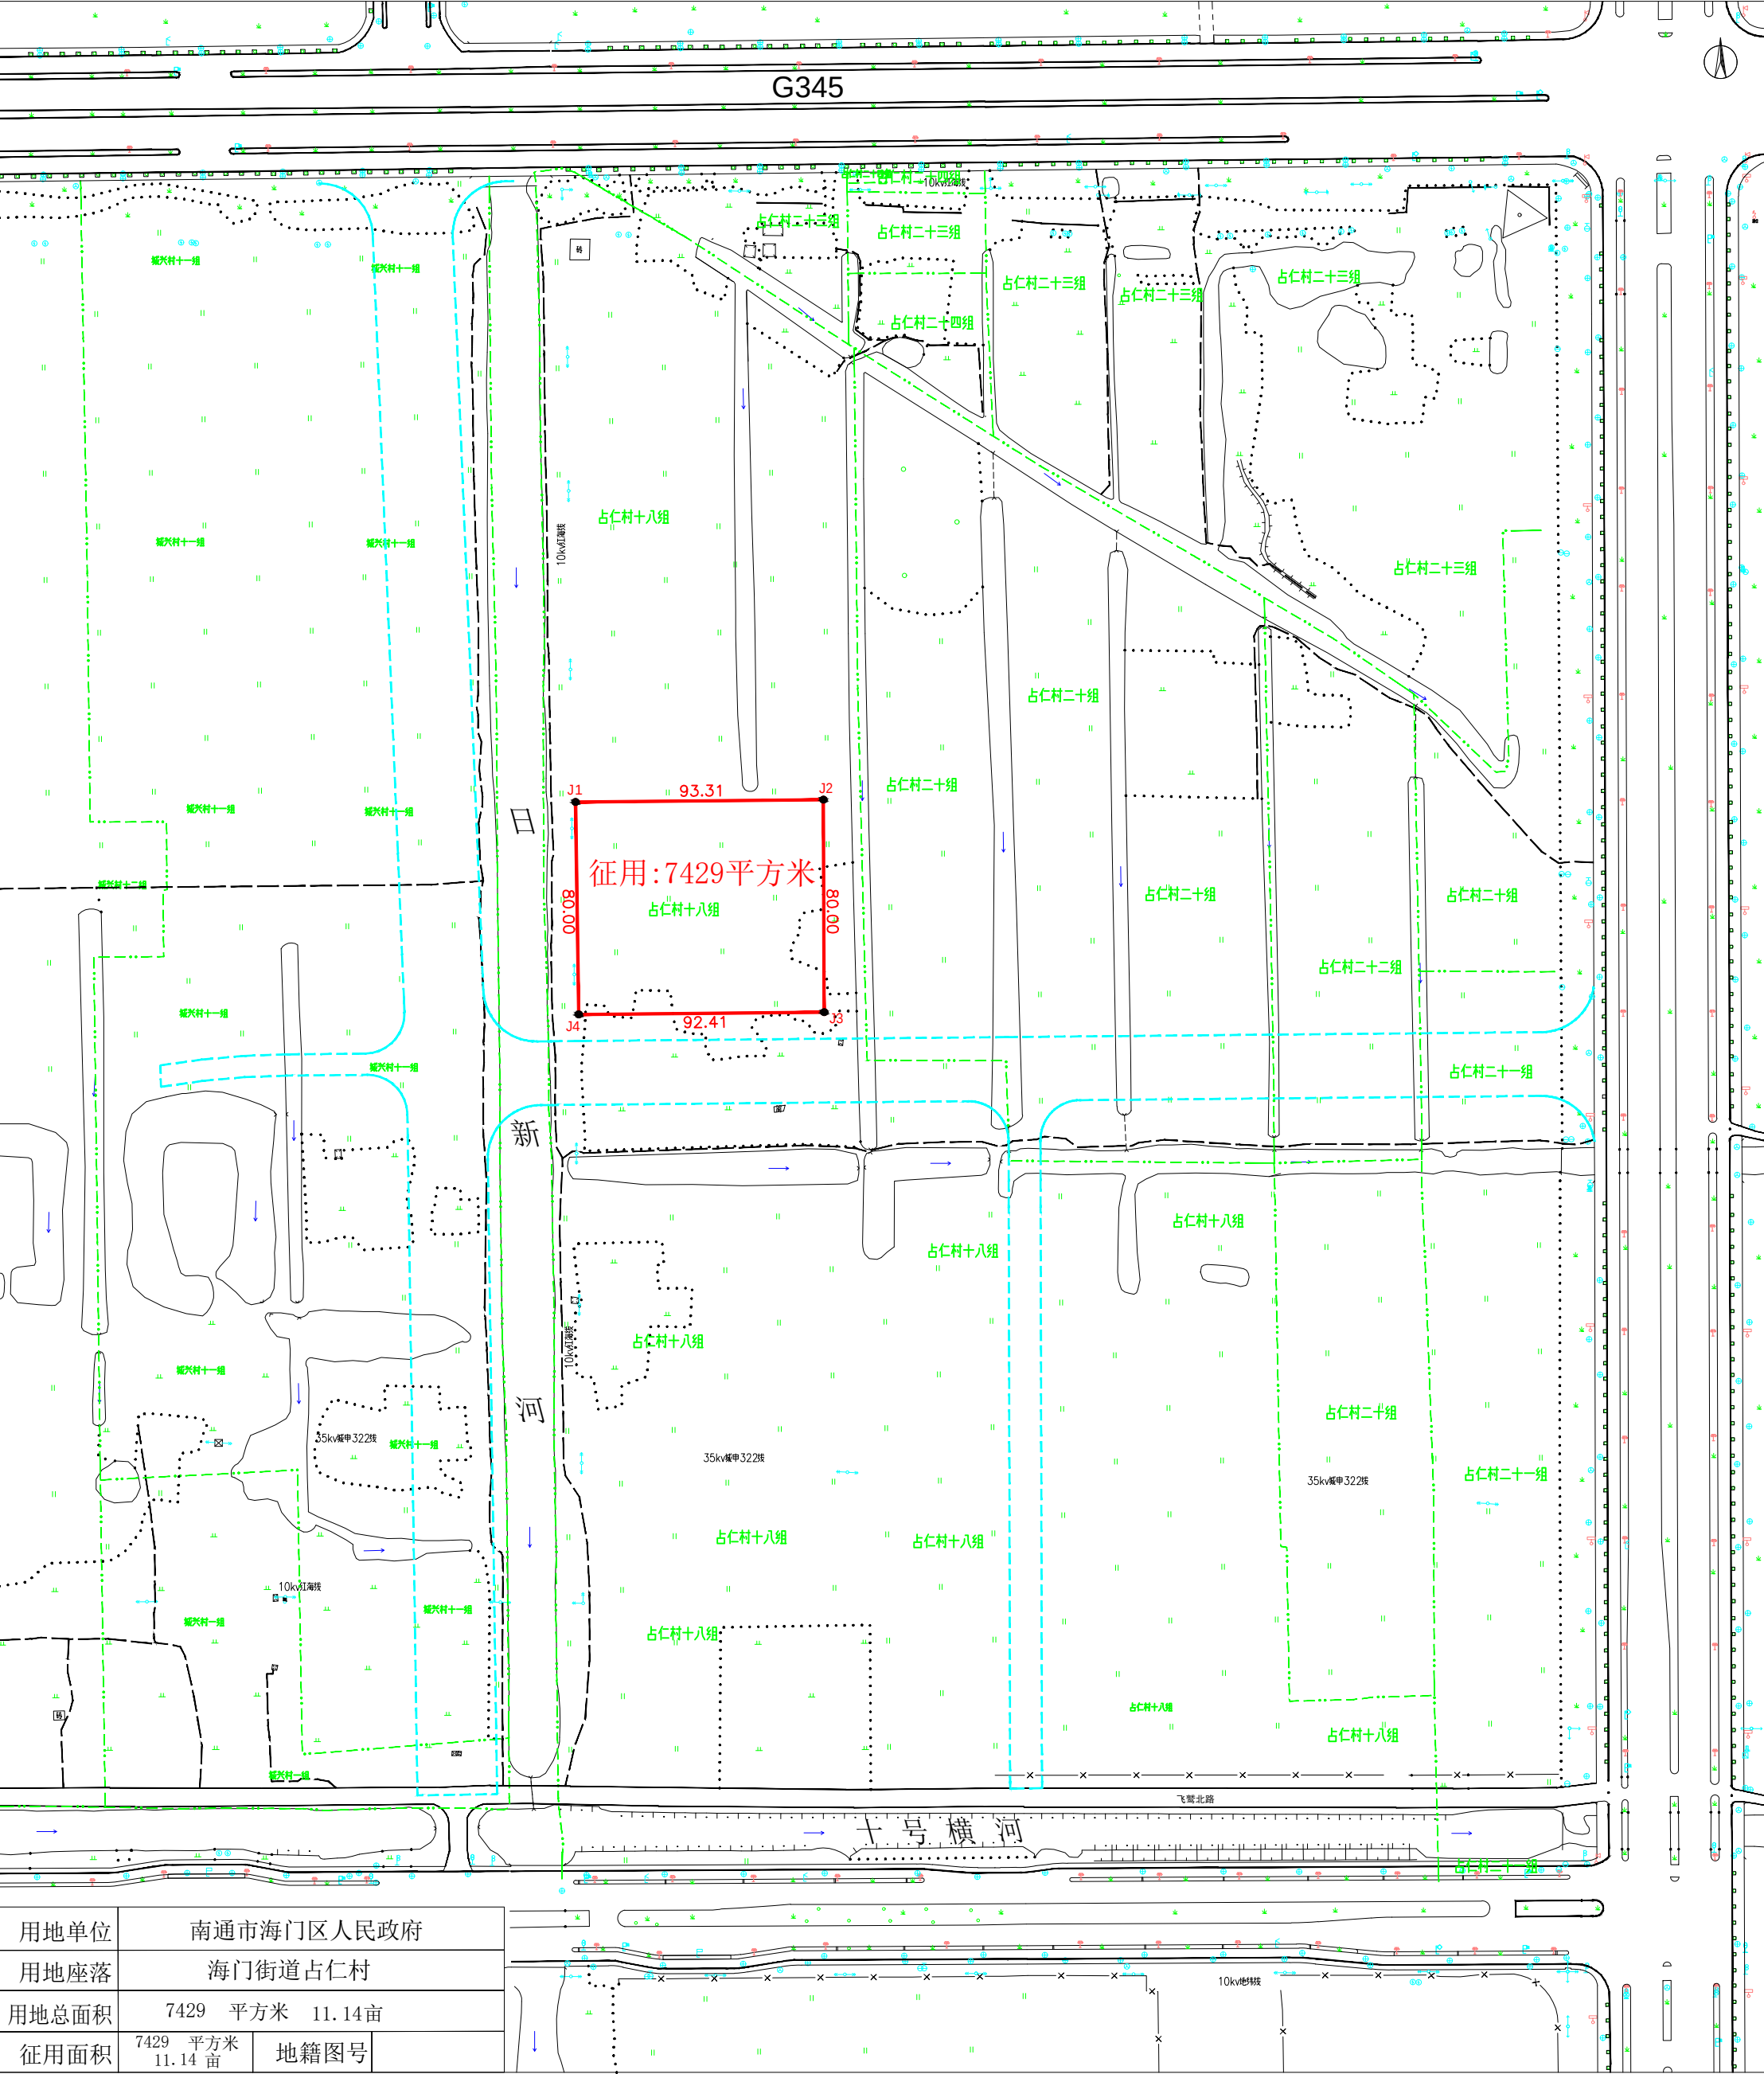


用地单位	南通市海门区人民政府		
用地座落	海门街道占仁村		
用地总面积	7429 平方米 11.14亩		
征用面积	7429 平方米 11.14 亩	地籍图号	

勘测单位 南通市融信信息科技有限公司
坐 标 系 2000国家大地坐标系
制图日期 2024. 5. 28

1:2000

绘图: 陆耀辉
检查: 颜吴君

南通市海门区人民政府挂 2025-1101-4 建设用地勘测界定图

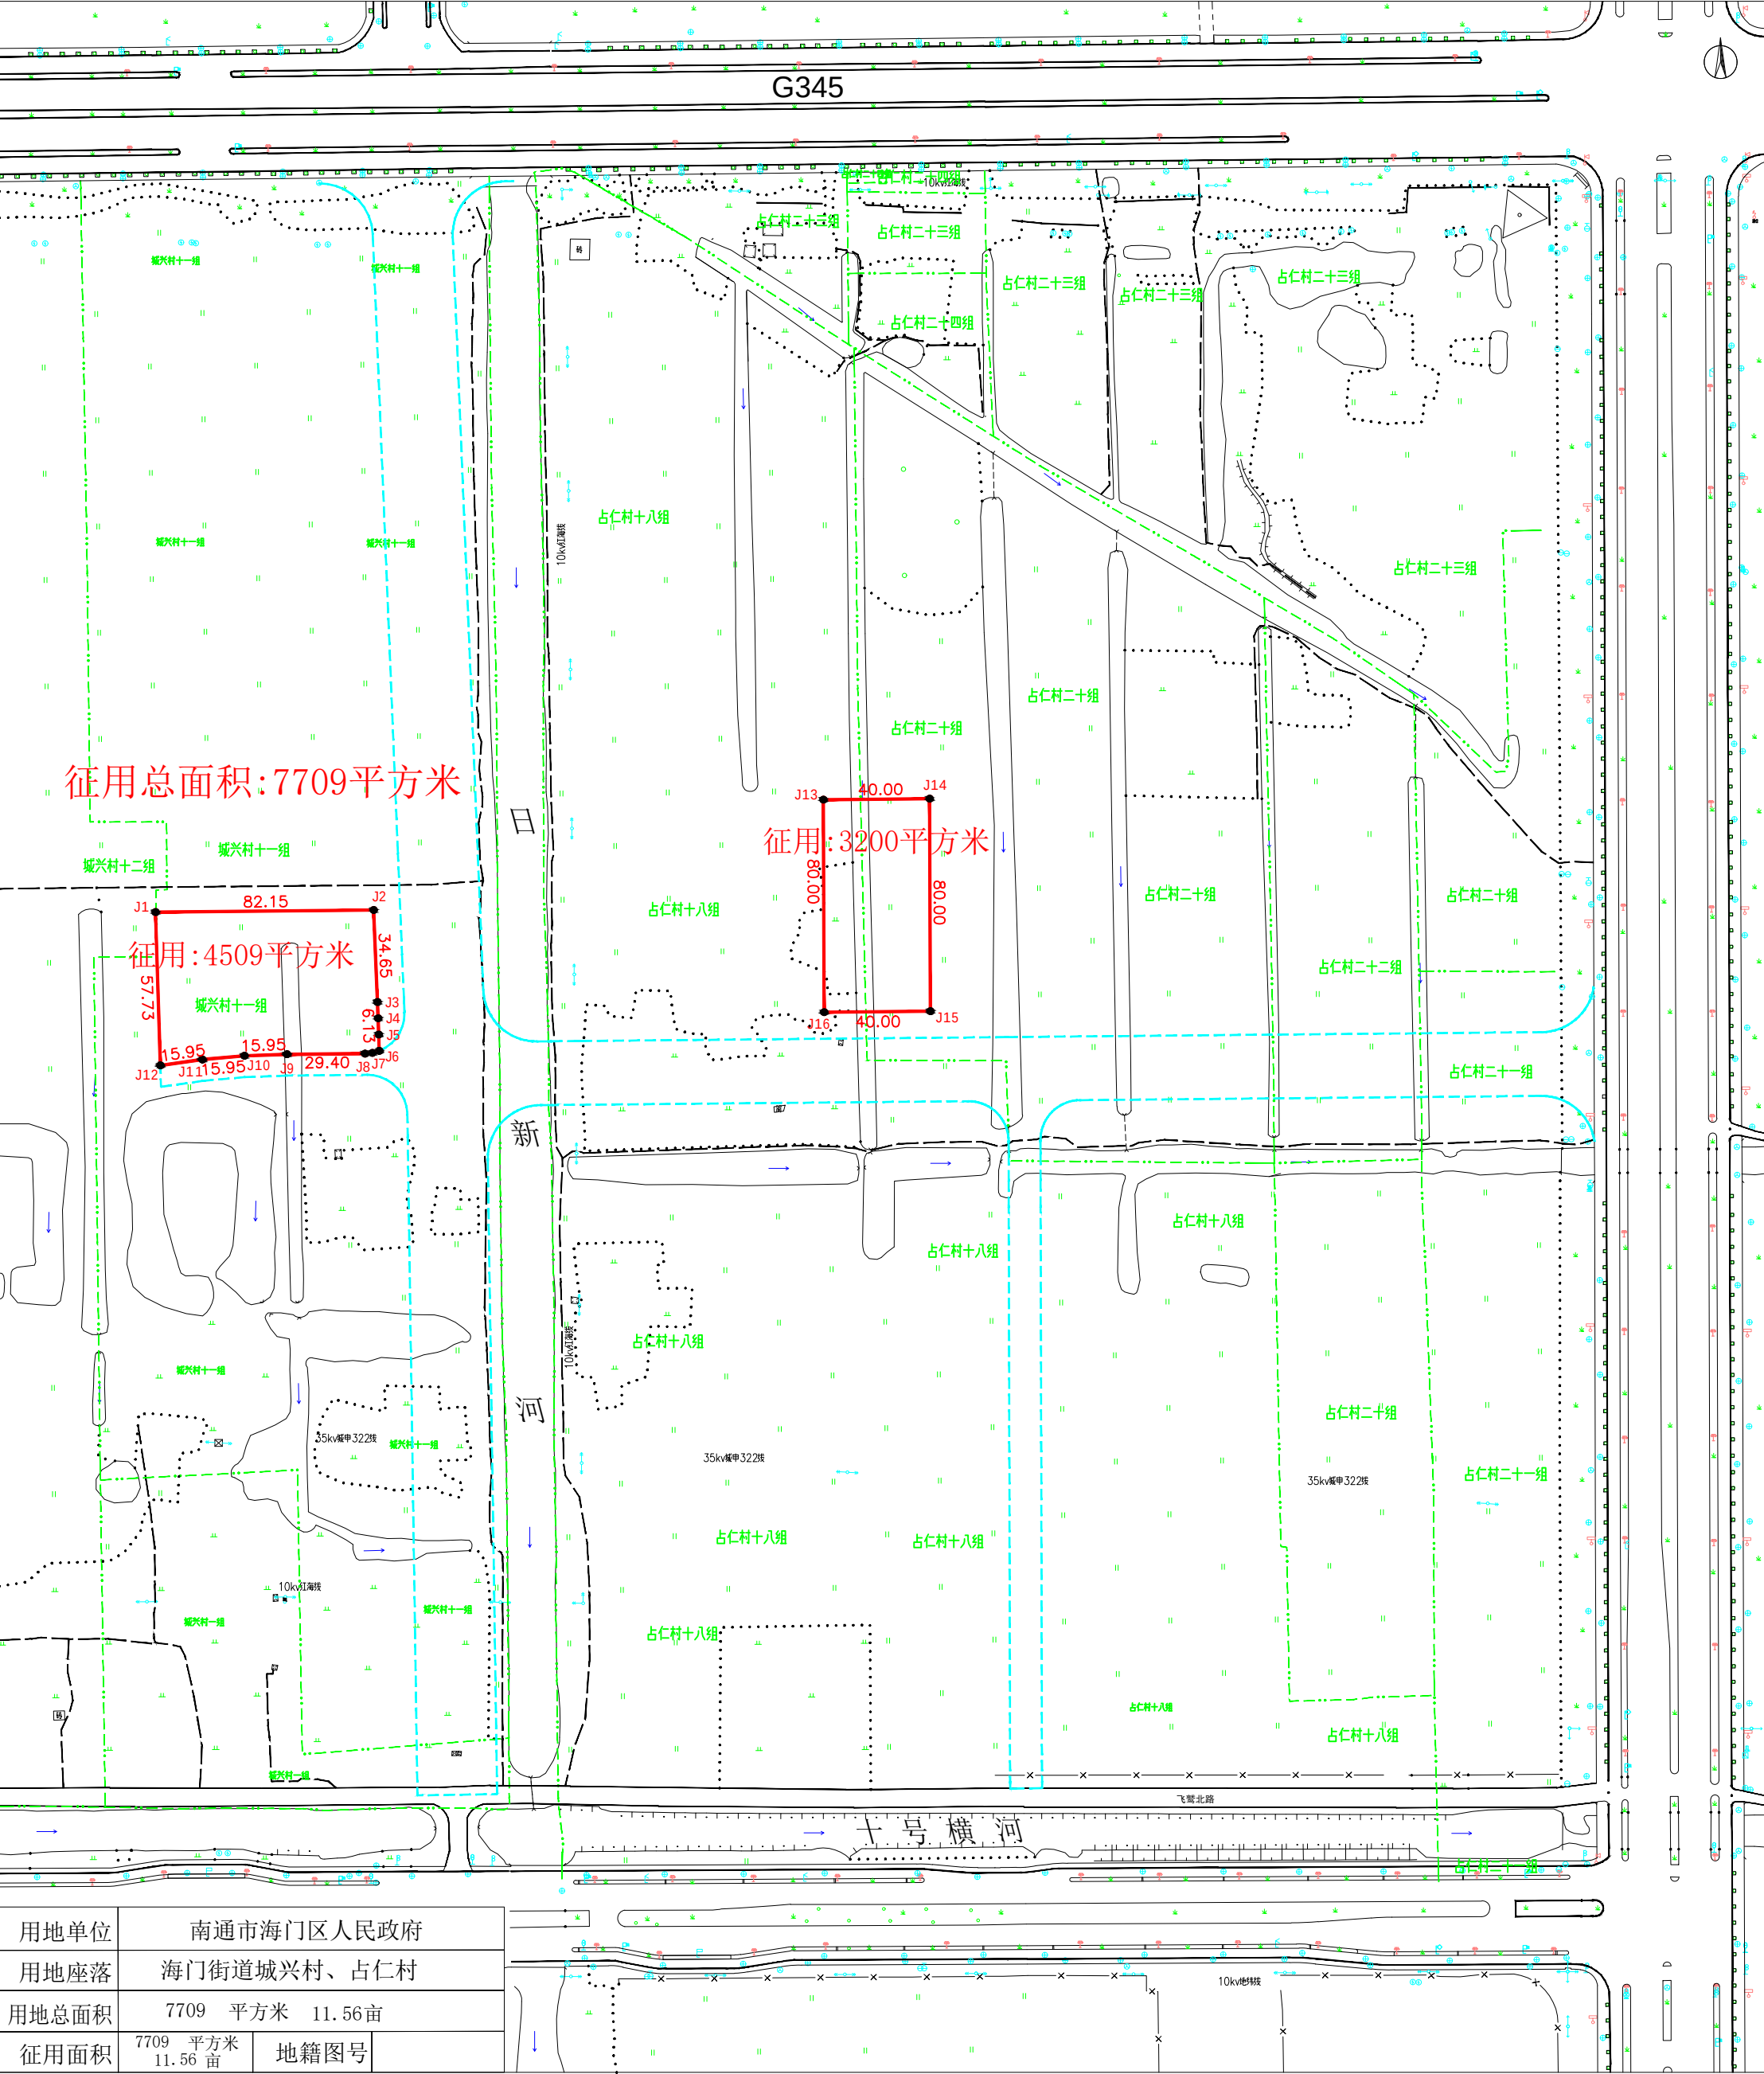


用地单位	南通市海门区人民政府		
用地座落	海门街道城兴村、占仁村		
用地总面积	7709 平方米 11.56亩		
征用面积	7709 平方米 11.56 亩	地籍图号	

勘测单位 南通市融信信息科技有限公司
坐 标 系 2000国家大地坐标系
制图日期 2024. 5. 28

1:2000

绘图: 陆耀辉
检查: 颜吴君

南通市海门区人民政府挂 2025-1101-5 建设用地勘测界定图

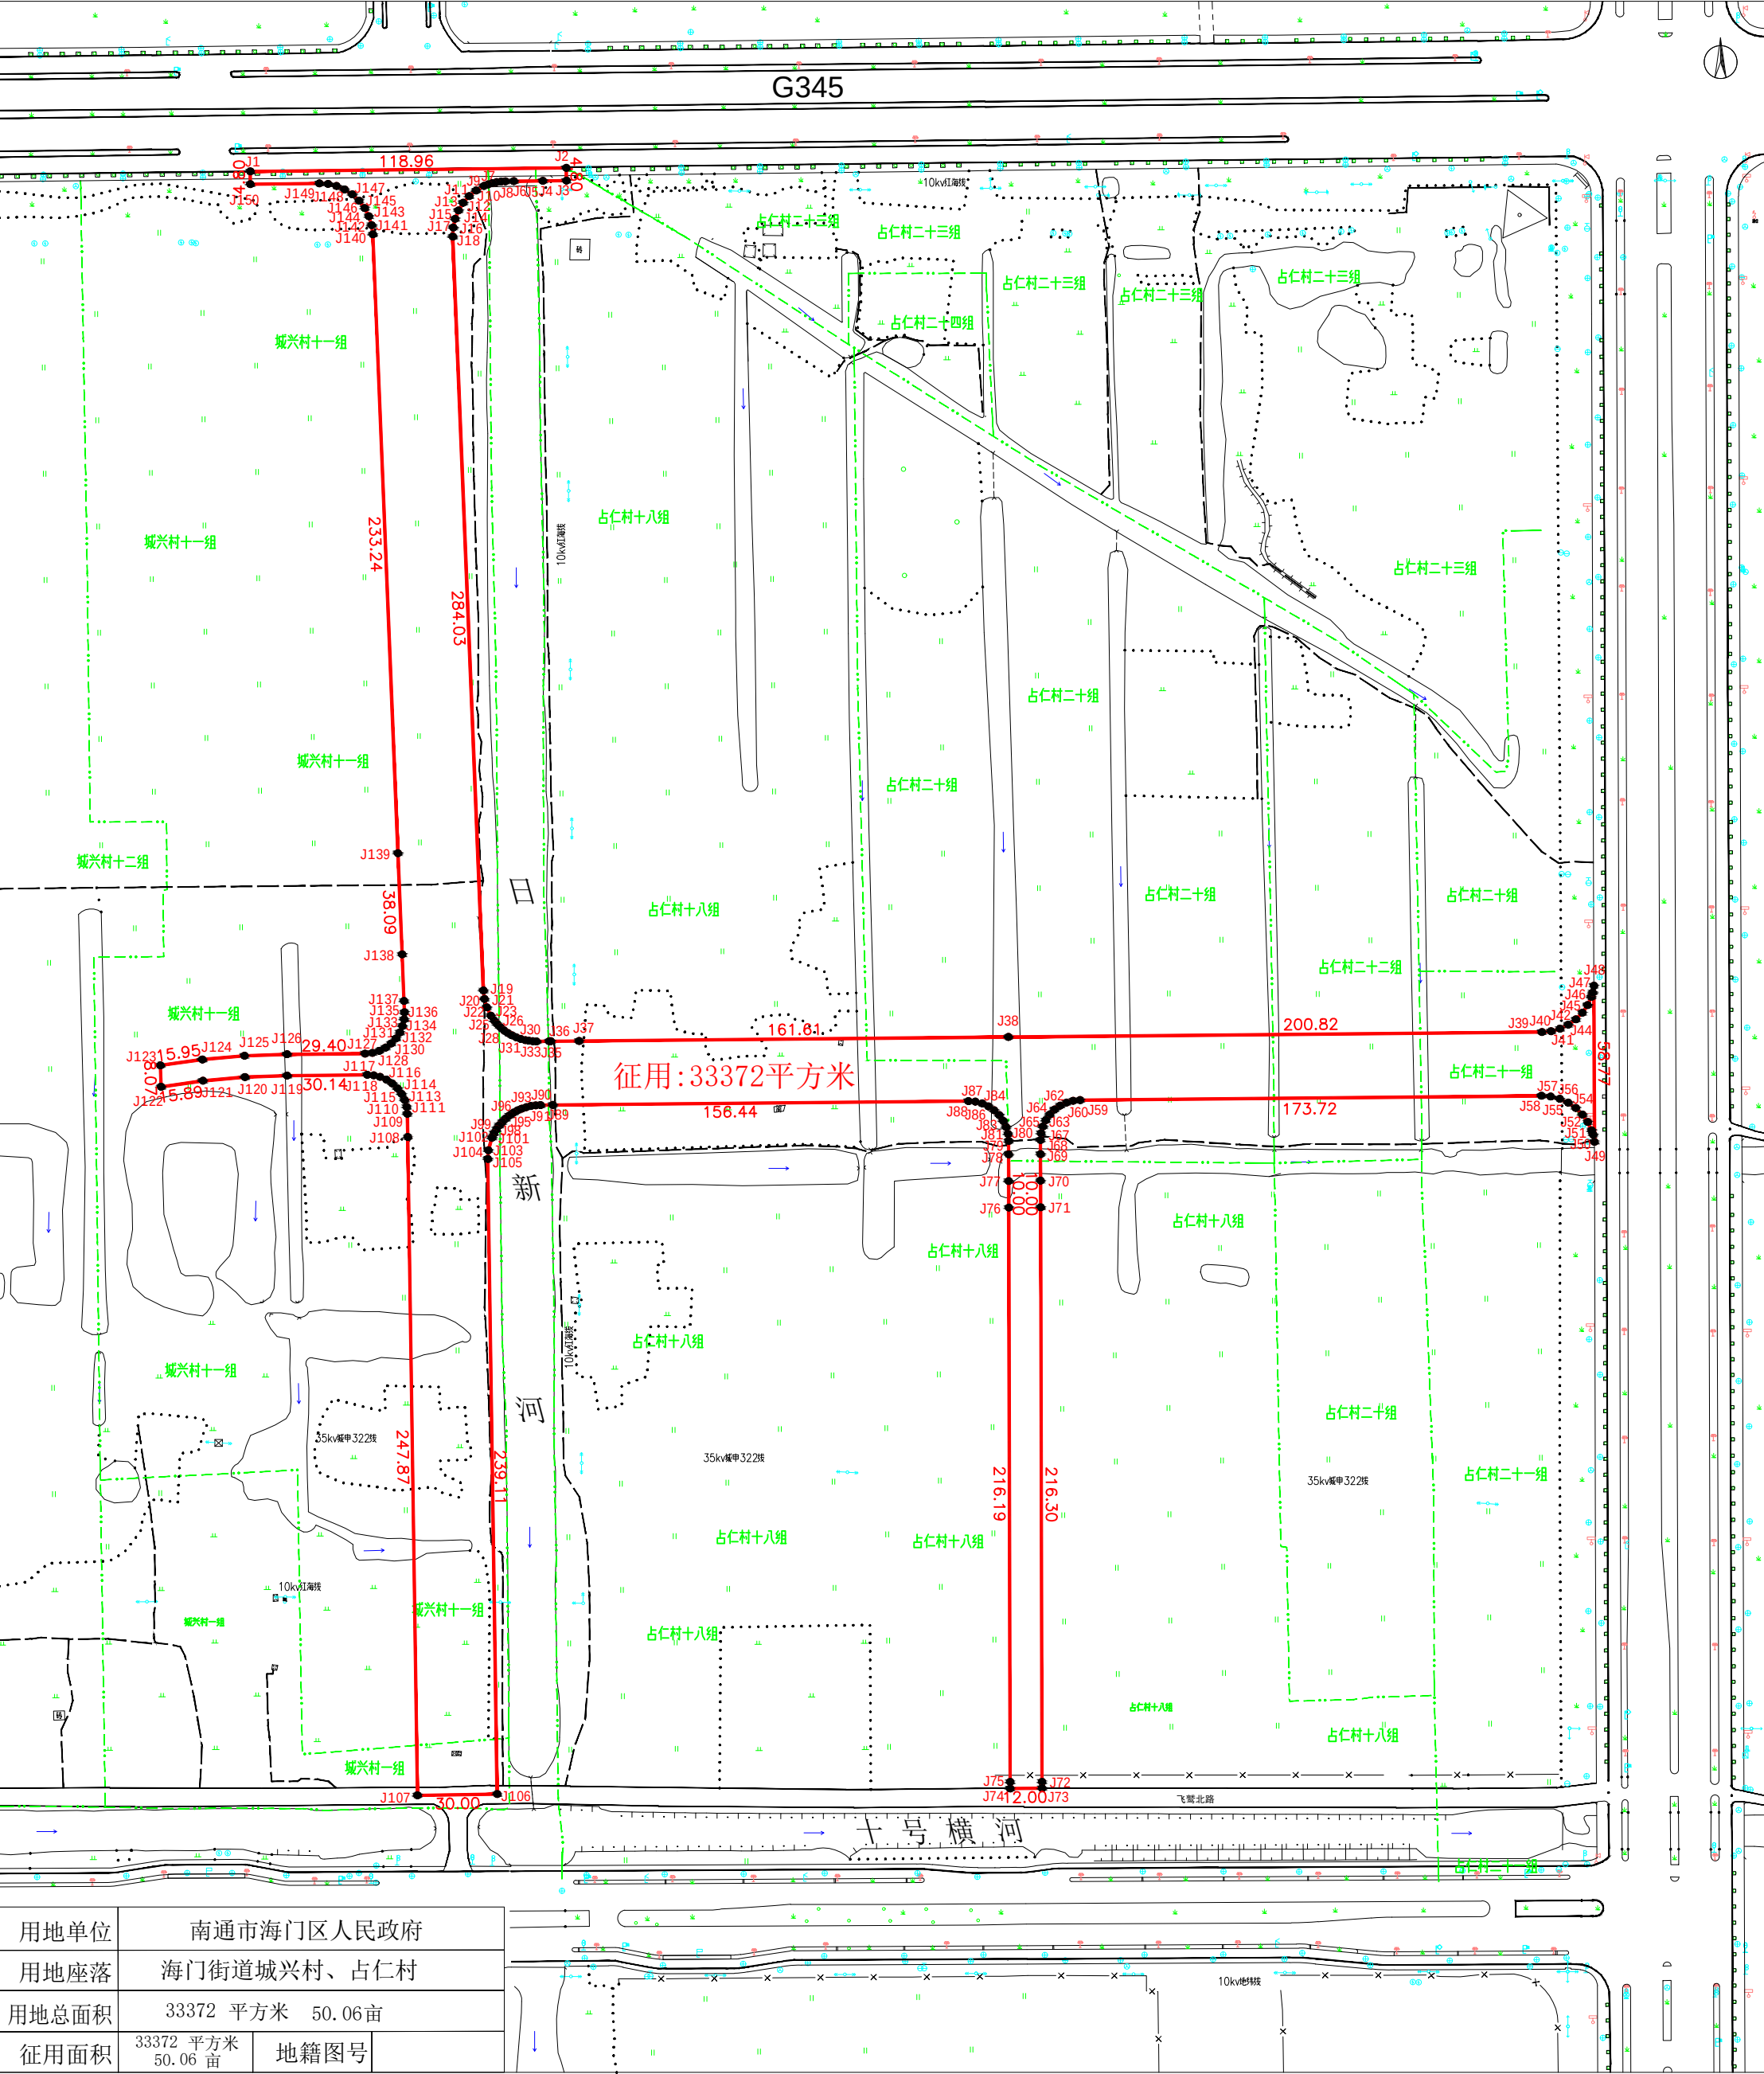


用地单位	南通市海门区人民政府		
用地座落	海门街道城兴村、占仁村		
用地总面积	33372 平方米 50.06 亩		
征用面积	33372 平方米 50.06 亩	地籍图号	

勘测单位 南通市融信信息科技有限公司
坐 标 系 2000国家大地坐标系
制图日期 2024. 5. 28

1:2000

绘图: 陆耀辉
检查: 颜吴君

南通市海门区人民政府挂 2025-1101-6 建设用地勘测界定图

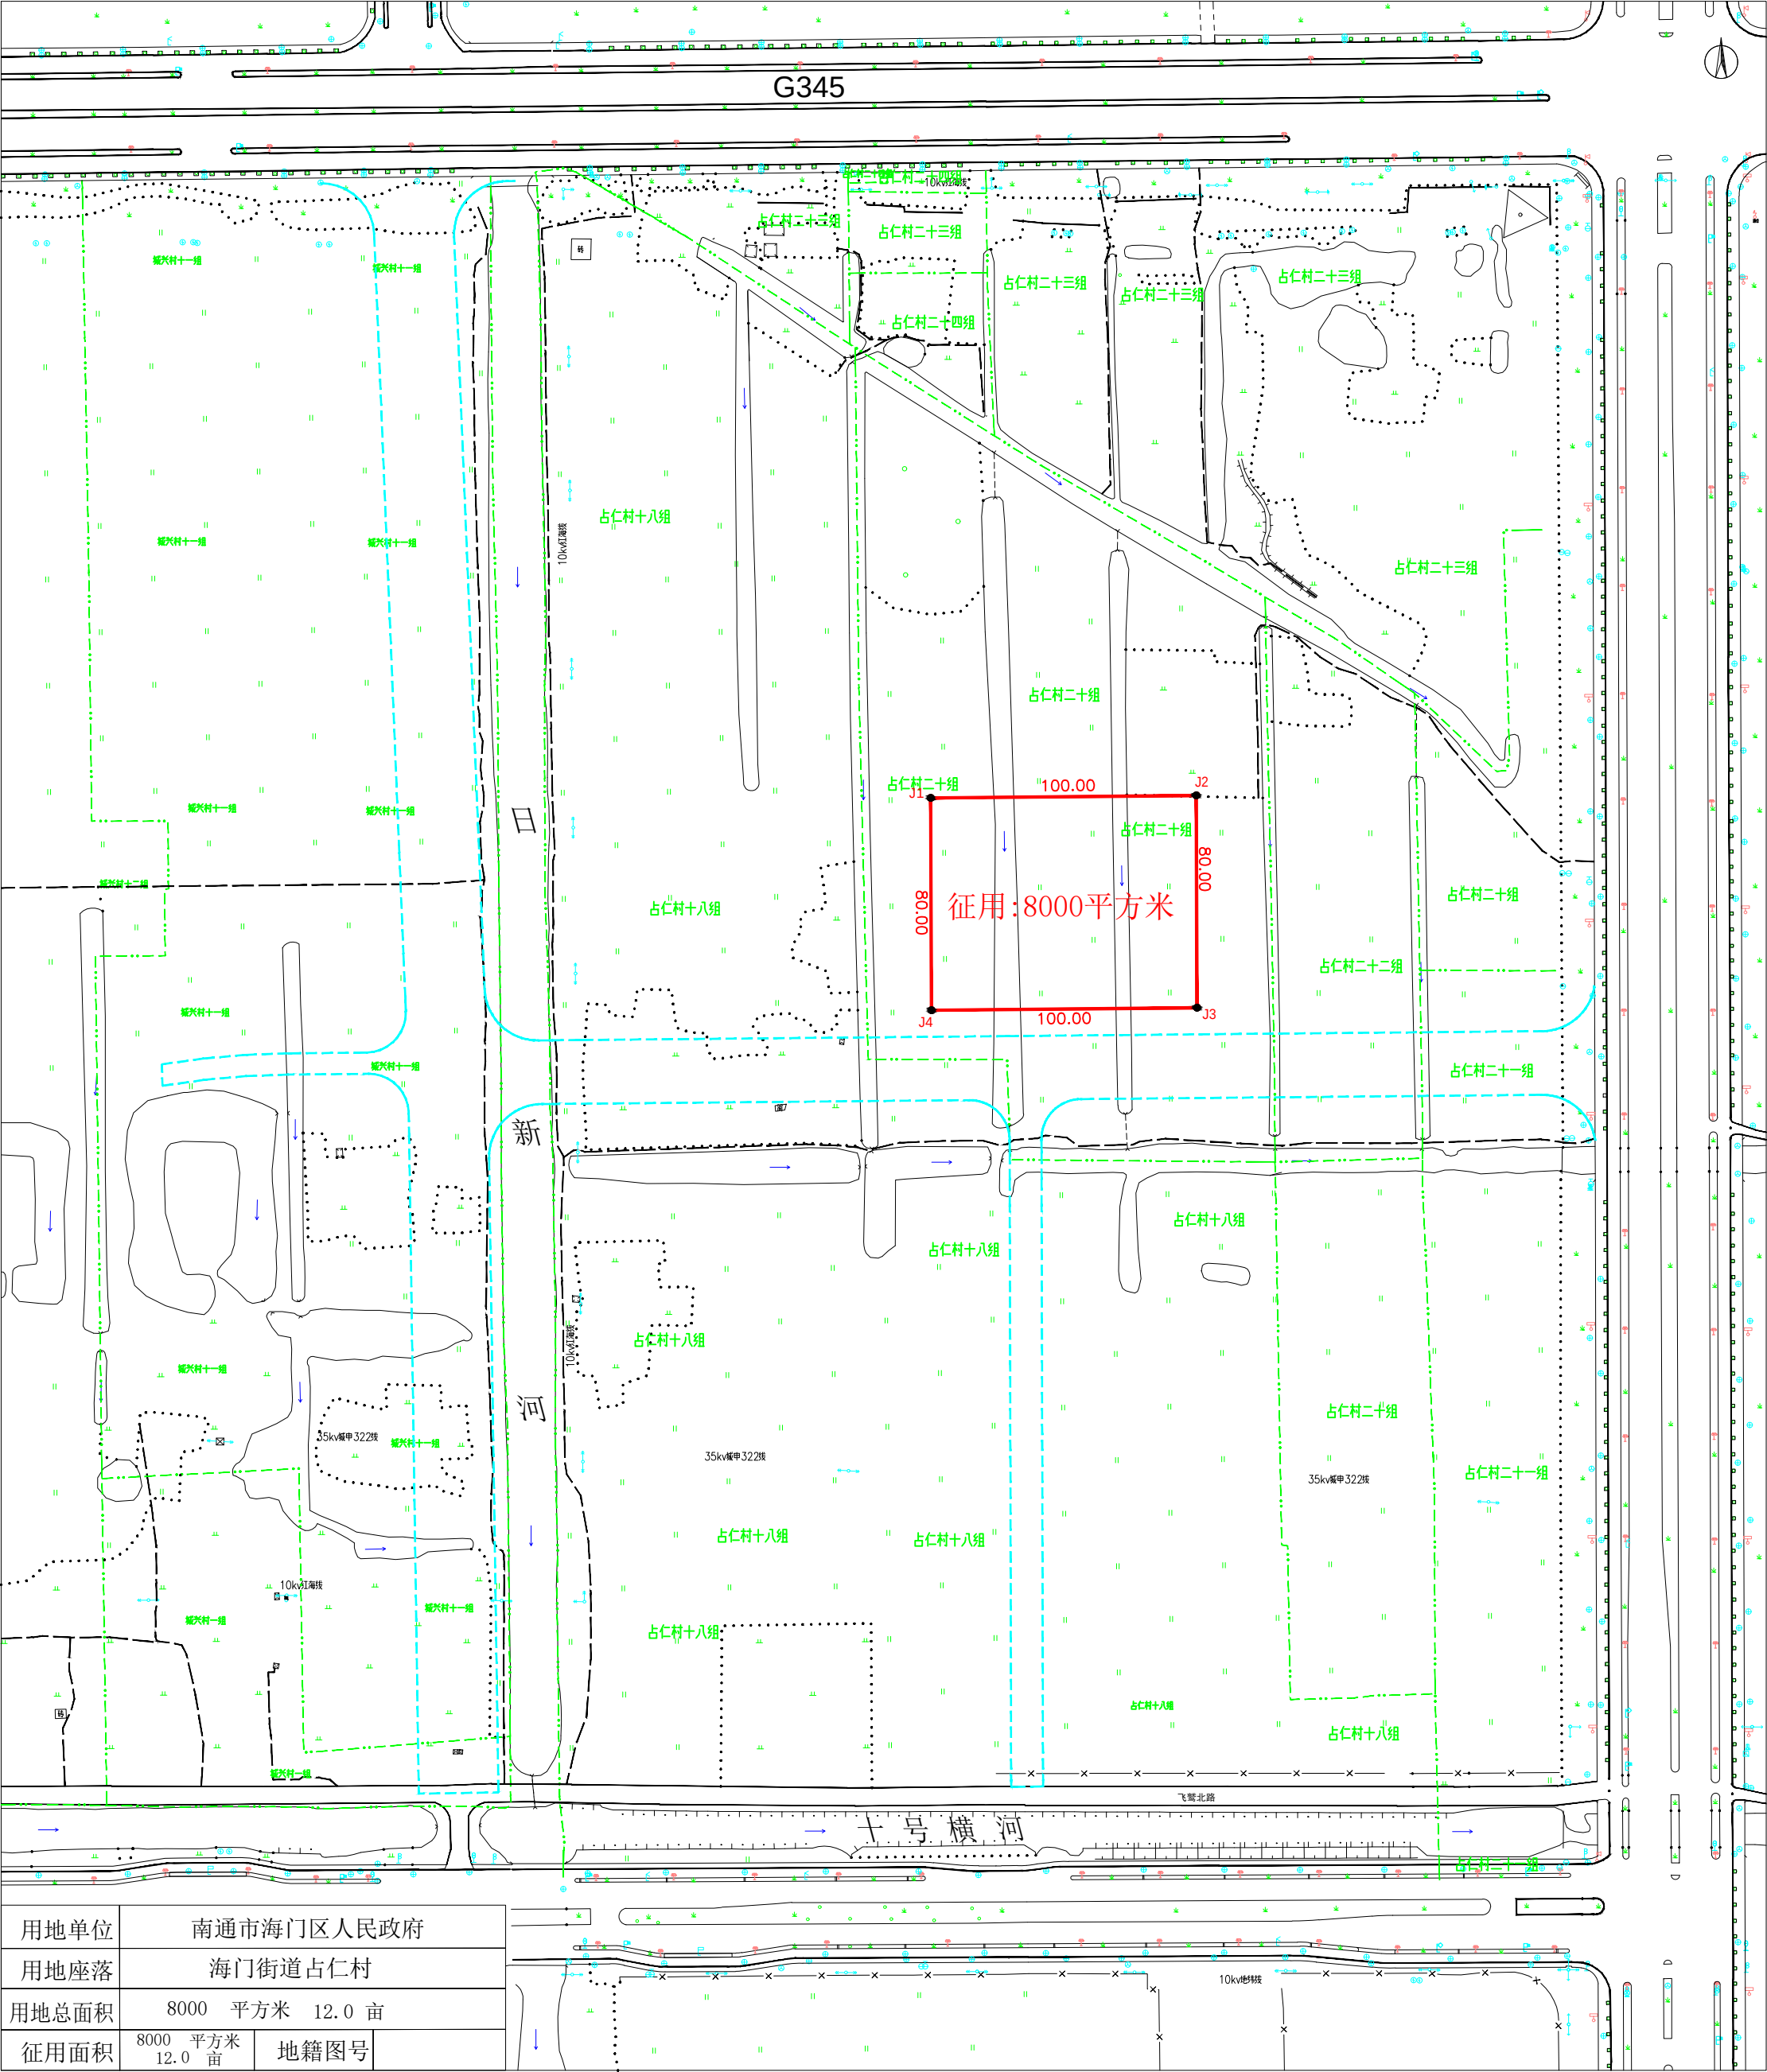

用地单位	南通市海门区人民政府		
用地座落	海门街道占仁村		
用地总面积	8000 平方米 12.0 亩		
征用面积	8000 平方米 12.0 亩	地籍图号	

勘测单位 南通市融信信息科技有限公司
坐 标 系 2000国家大地坐标系
制图日期 2024. 5. 28

1:2000

绘图: 陆耀辉
检查: 颜吴君

南通市海门区人民政府挂 2025-1101-7 建设用地勘测定界图

