


23

南通市海门区人民政府正余镇新和村为民服务中心项目用地勘测定界图

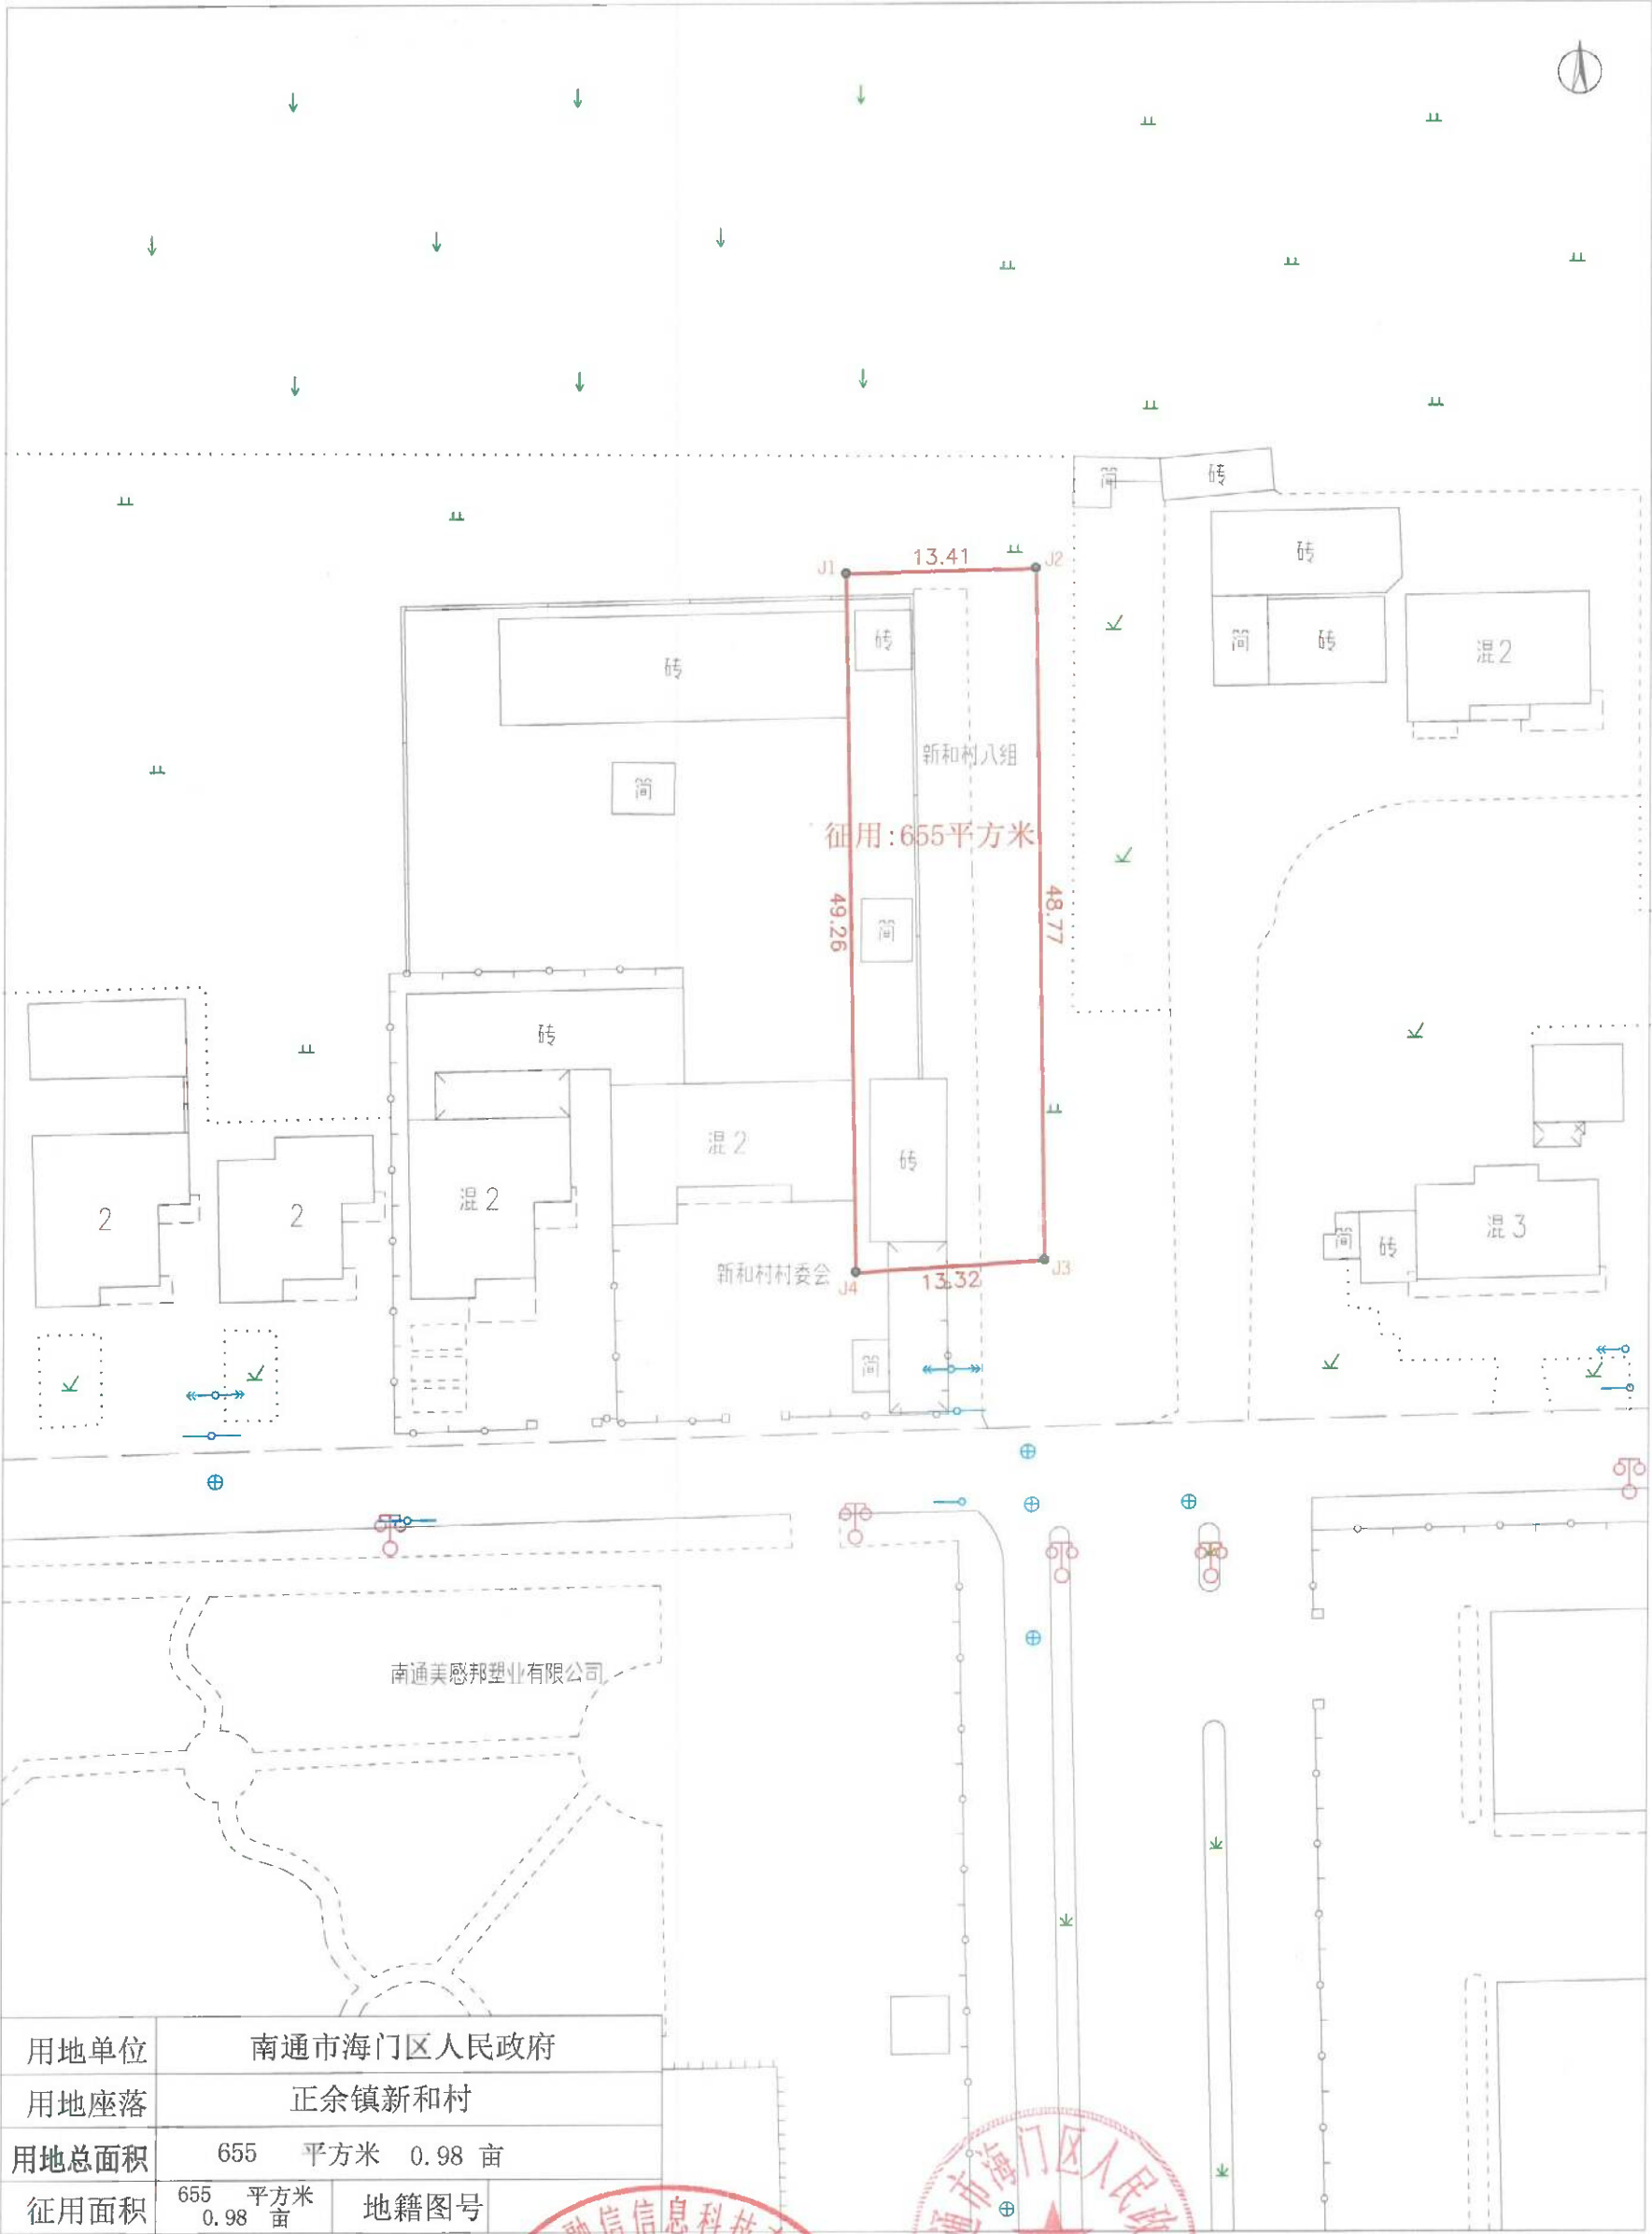

用地单位	南通市海门区人民政府		
用地座落	正余镇新和村		
用地总面积	655 平方米	0.98 亩	
征用面积	655 平方米 0.98 亩	地籍图号	

勘测单位 南通市融信信息科技有限公司
坐标系 2000国家大地坐标系
制图日期 2025.2.12



绘图: 陆耀辉
检查: 颜吴君