



南通市海门区人民政府育英路南、海兴路东侧地块一用地勘测定界图

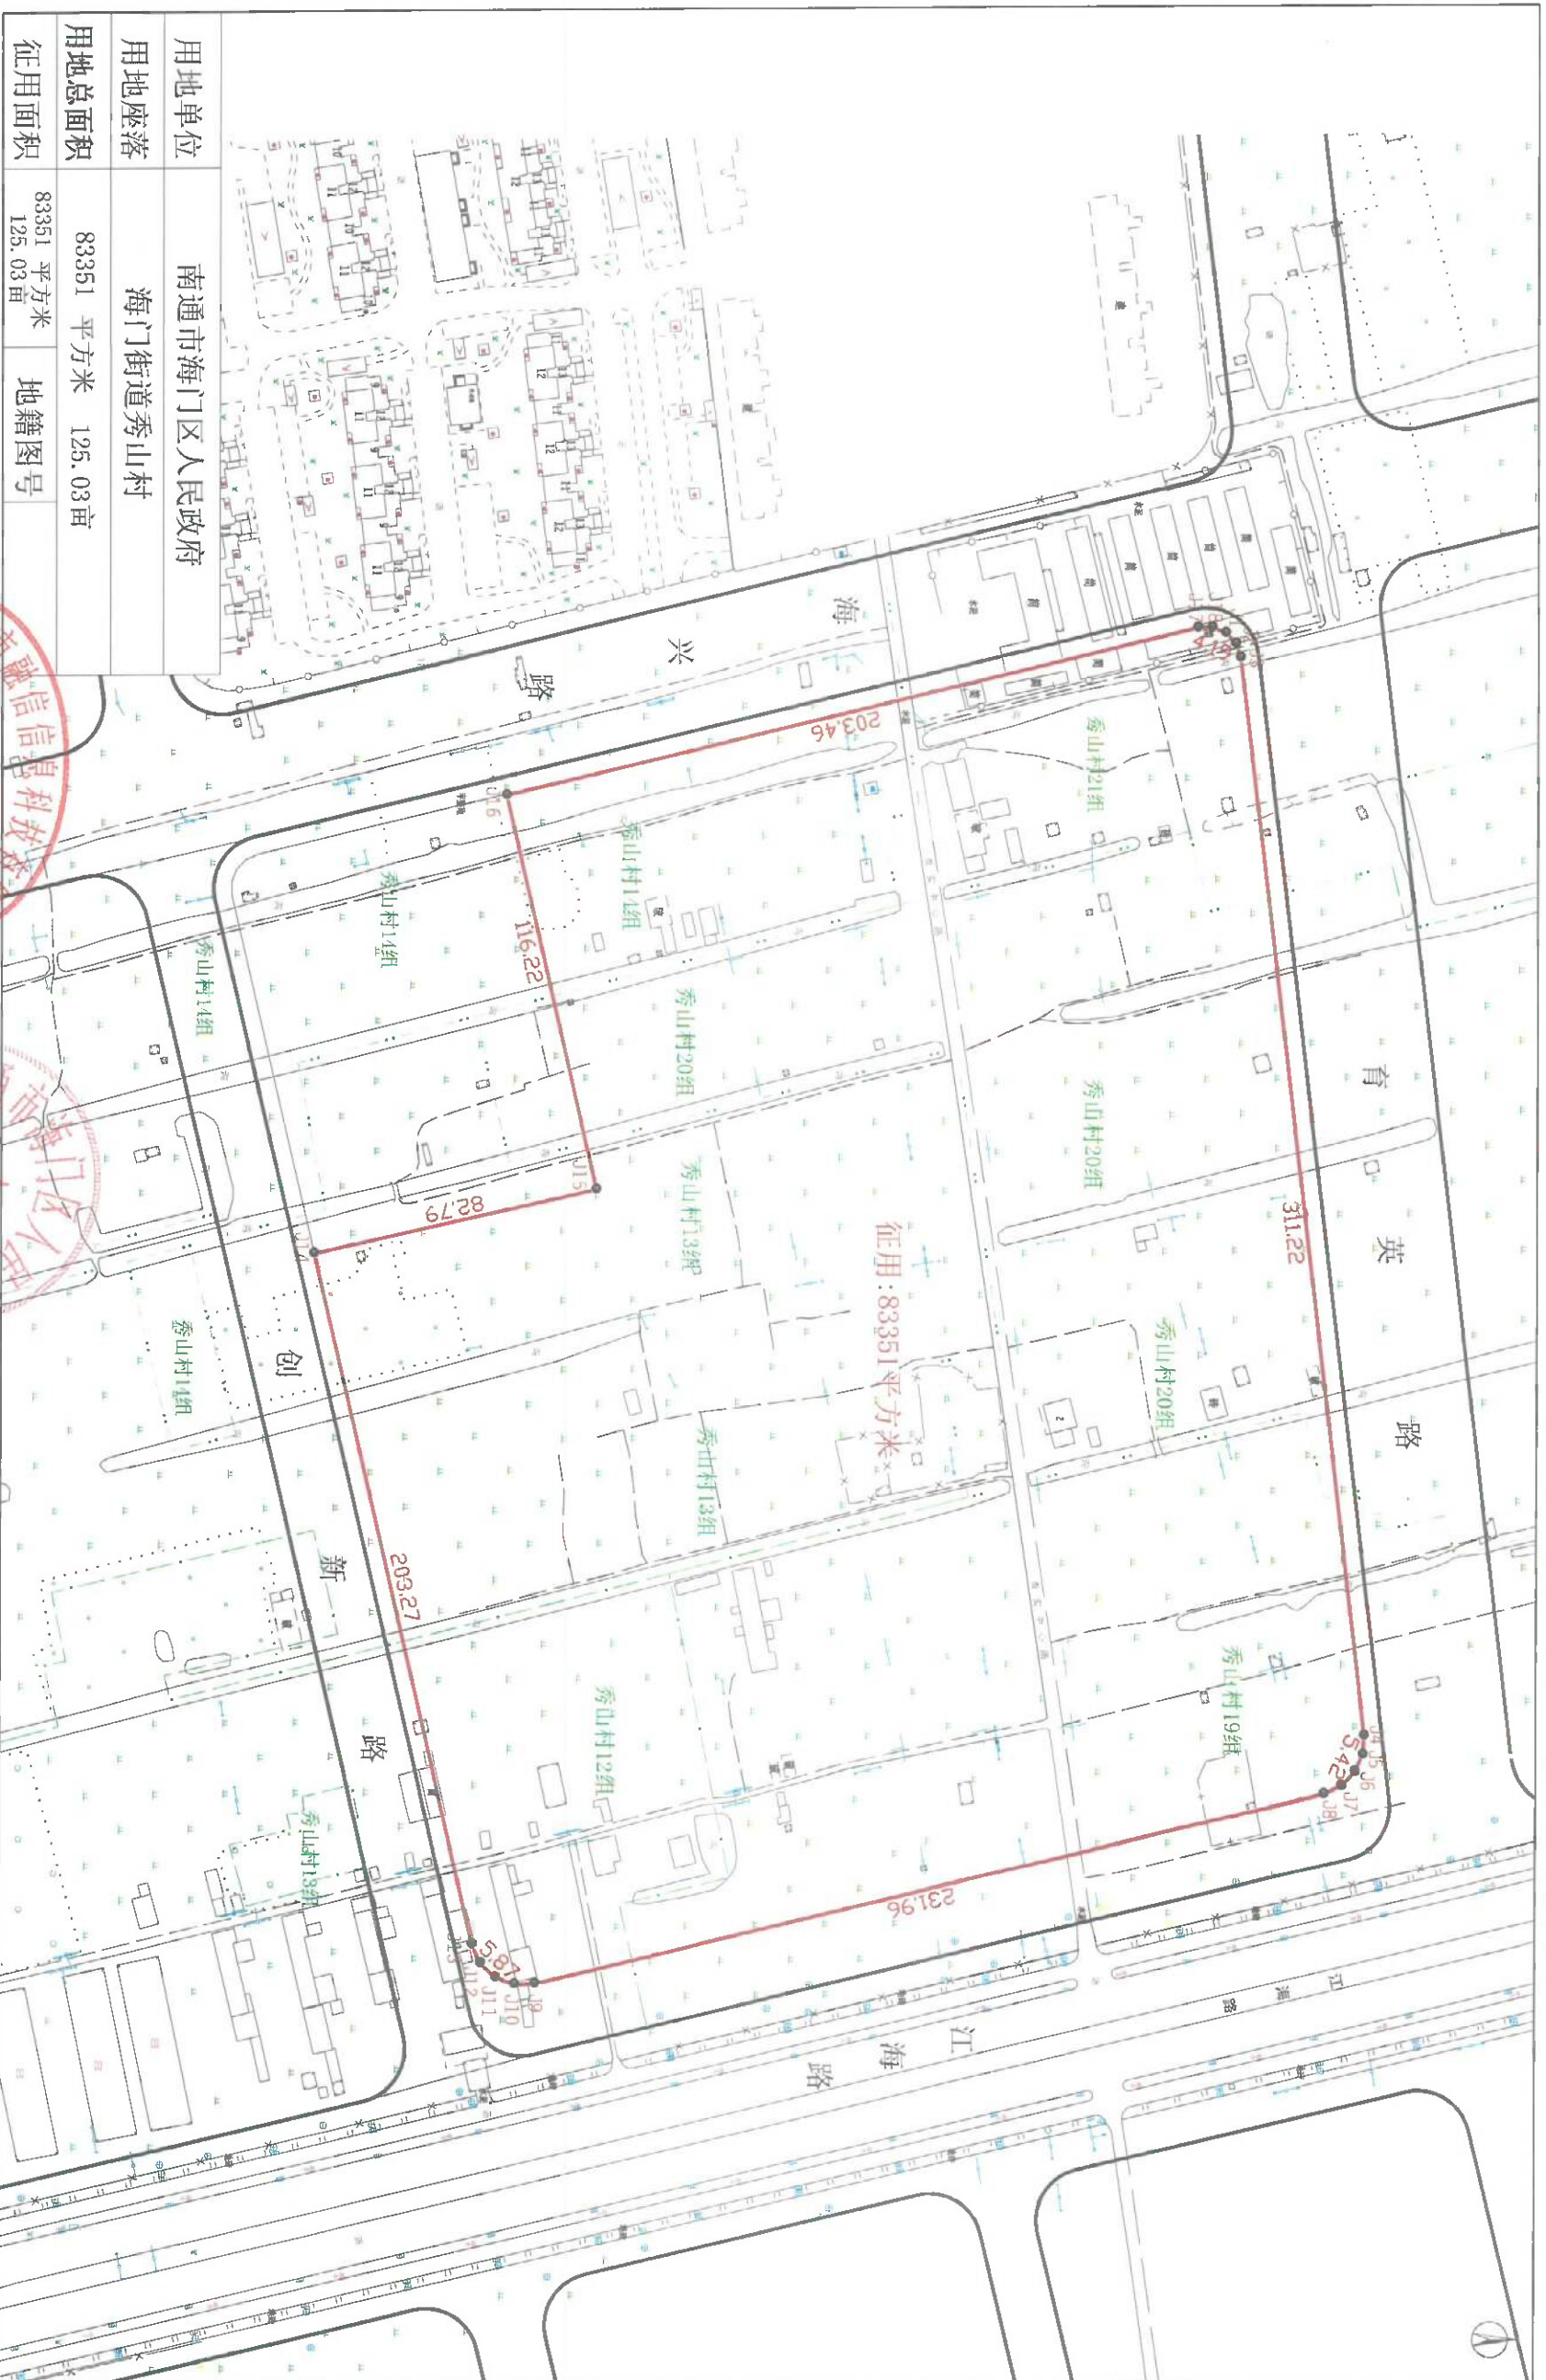

用地单位	南通市海门区人民政府		
用地座落	海门街道秀山村		
用地总面积	83351 平方米	125.03 亩	
征用面积	83351 平方米	125.03 亩	地籍图号

勘测单位 南通市融信信息科技有限公司
坐标系 2000 国家大地坐标系
制图日期 2025.3.24

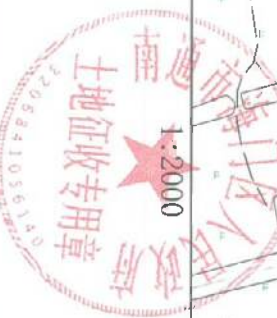


绘图: 陆耀辉
检查: 颜吴君

南通市海门区人民政府育英路南、海兴路东侧地块三用地勘测定界图



用地单位	南通市海门区人民政府
用地座落	海门街道秀山村
用地总面积	10210 平方米 15.32 亩
征用面积	10210 平方米 15.32 亩

勘测单位 南通市融信信息科技有限公司
坐标系 2000 国家大地坐标系
制图日期 2025.3.24

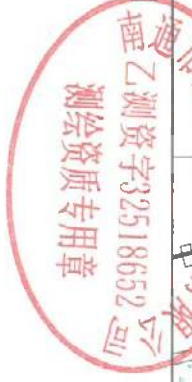

绘图: 陆耀辉
检查: 颜吴君

南通市海门区人民政府育英路南、海兴路东侧地块四用地勘测定界图




勘测单位: 南通市融信信息科技有限公司
坐标系: 2000国家大地坐标系
制图日期: 2025.3.24

南通市融信信息科技有限公司
乙测资字32518652号
测绘资质专用章

海门区人民政府
土地征收专用章
1:2000

绘图: 陆耀辉
检查: 颜吴君

南通市海门区人民政府聚贤路南、海兴路西侧地块一用地勘测测定界图

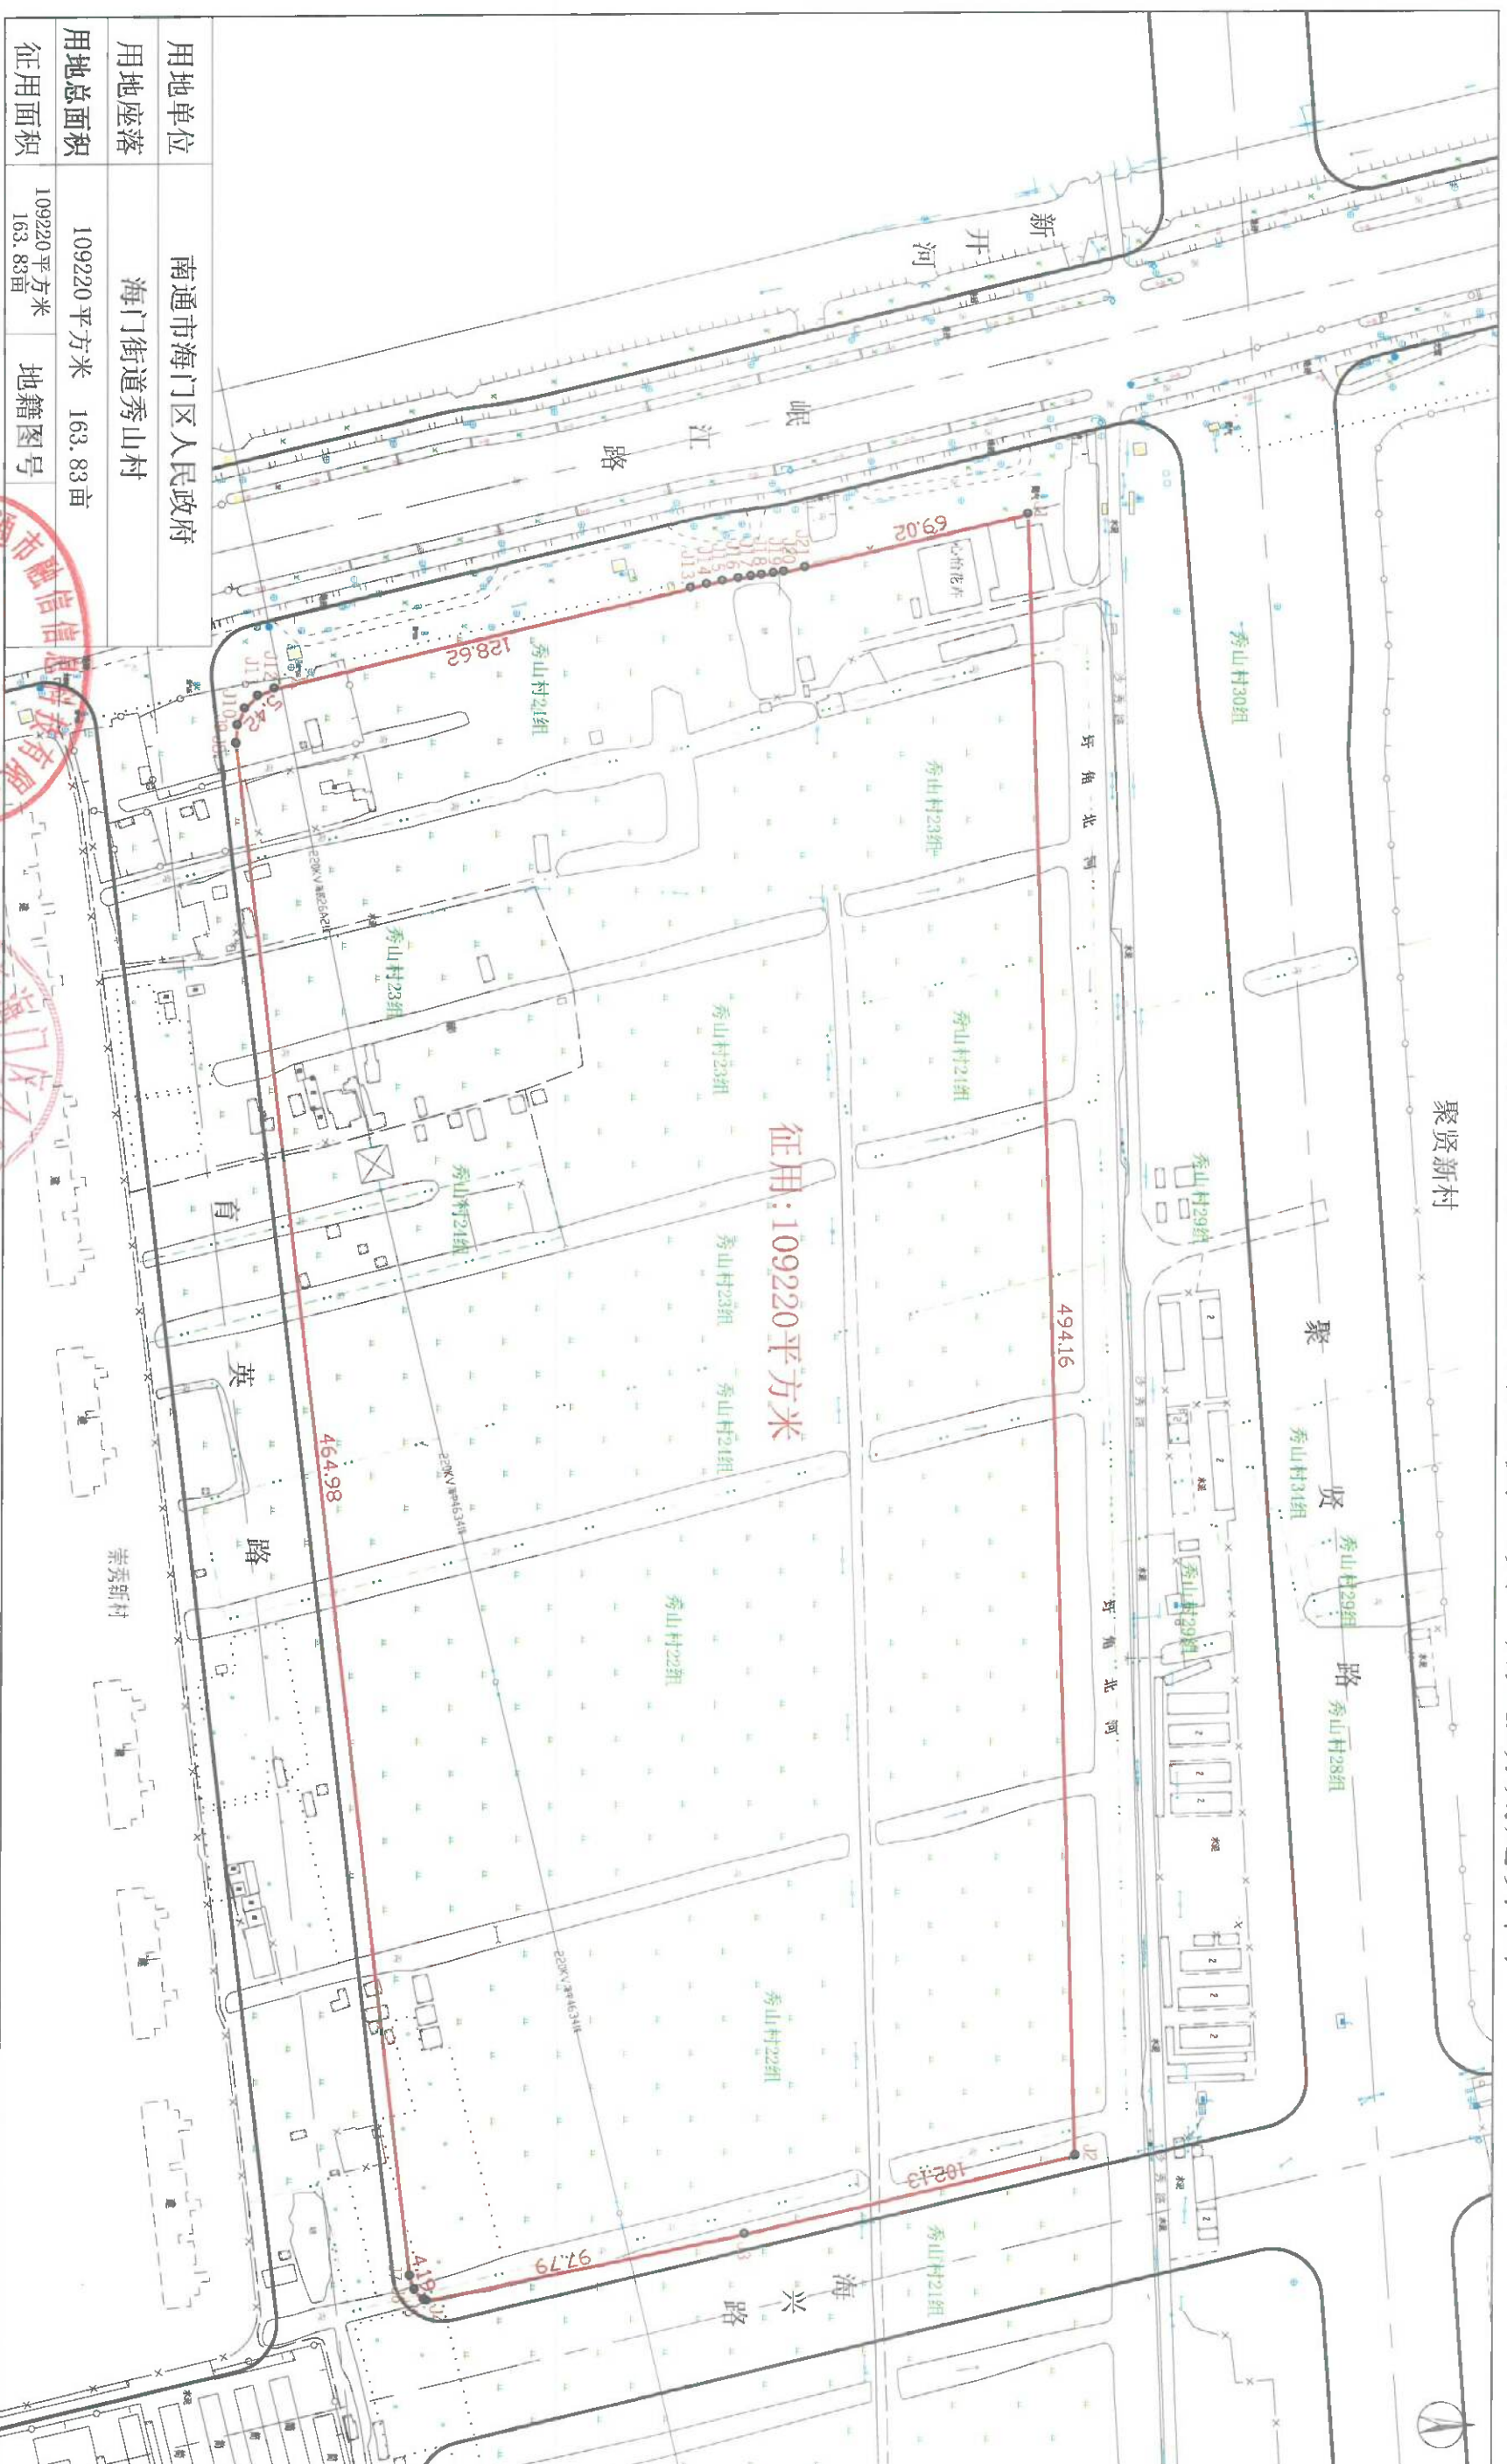

用地单位	南通市海门区人民政府	
用地座落	海门街道秀山村	
用地总面积	109220平方米	163.83亩
征用面积	109220平方米	163.83亩

勘测单位 南通市融信信息科技有限公司 乙测资字32518652 测绘资质专用章

坐标系 2000国家大地坐标系

制图日期 2025.3.24

1:2000


绘图: 陆耀辉
检查: 颜吴君

南通市海门区人民政府聚贤路南、海兴路西侧地块二用地勘测测定界图



用地单位	南通市海门区人民政府		
用地座落	海门街道秀山村		
用地总面积	28608 平方米	42.91 亩	
征用面积	28608 平方米	42.91 亩	地籍图号

勘测单位 南通市融信信息科技有限公司
坐标系 2000国家大地坐标系
制图日期 2025.3.24

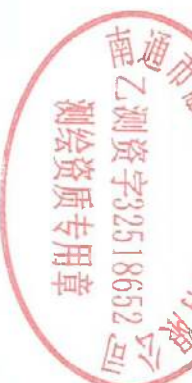


绘图: 陆耀辉
检查: 颜吴君

南通市海门区人民政府海兴路东、聚贤路南侧地块三用地勘测界定图



勘测单位 南通市融信信息科技有限公司
坐标系 2000 国家大地坐标系
制图日期 2025.3.24

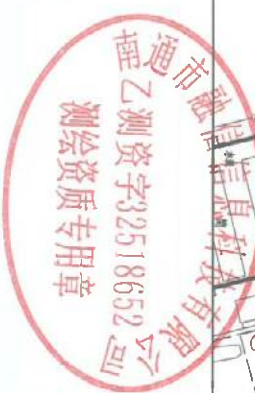

绘图: 陆耀辉
检查: 颜吴君

南通市海门区人民政府海兴路东、聚贤路南侧地块二用地勘测定界图




绘图: 陆耀辉
检查: 颜吴君

南通市海门区人民政府海兴路东、聚贤路南侧地块一用地勘测界定图




用地单位	南通市海门区人民政府		
用地座落	海门街道秀山村		
用地总面积	63201 平方米	94.80 亩	
征用面积	63201 平方米	94.80 亩	地籍图号

勘测单位 南通市融信信息科技有限公司
坐标系 2000 国家大地坐标系
制图日期 2025.3.24

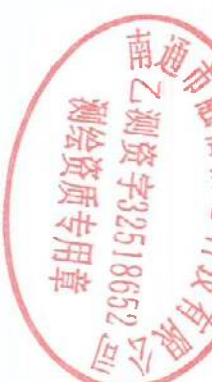

绘图: 陆耀辉
检查: 颜吴君

南通市海门区人民政府海兴路东、上海路北侧地块一用地勘测定界图

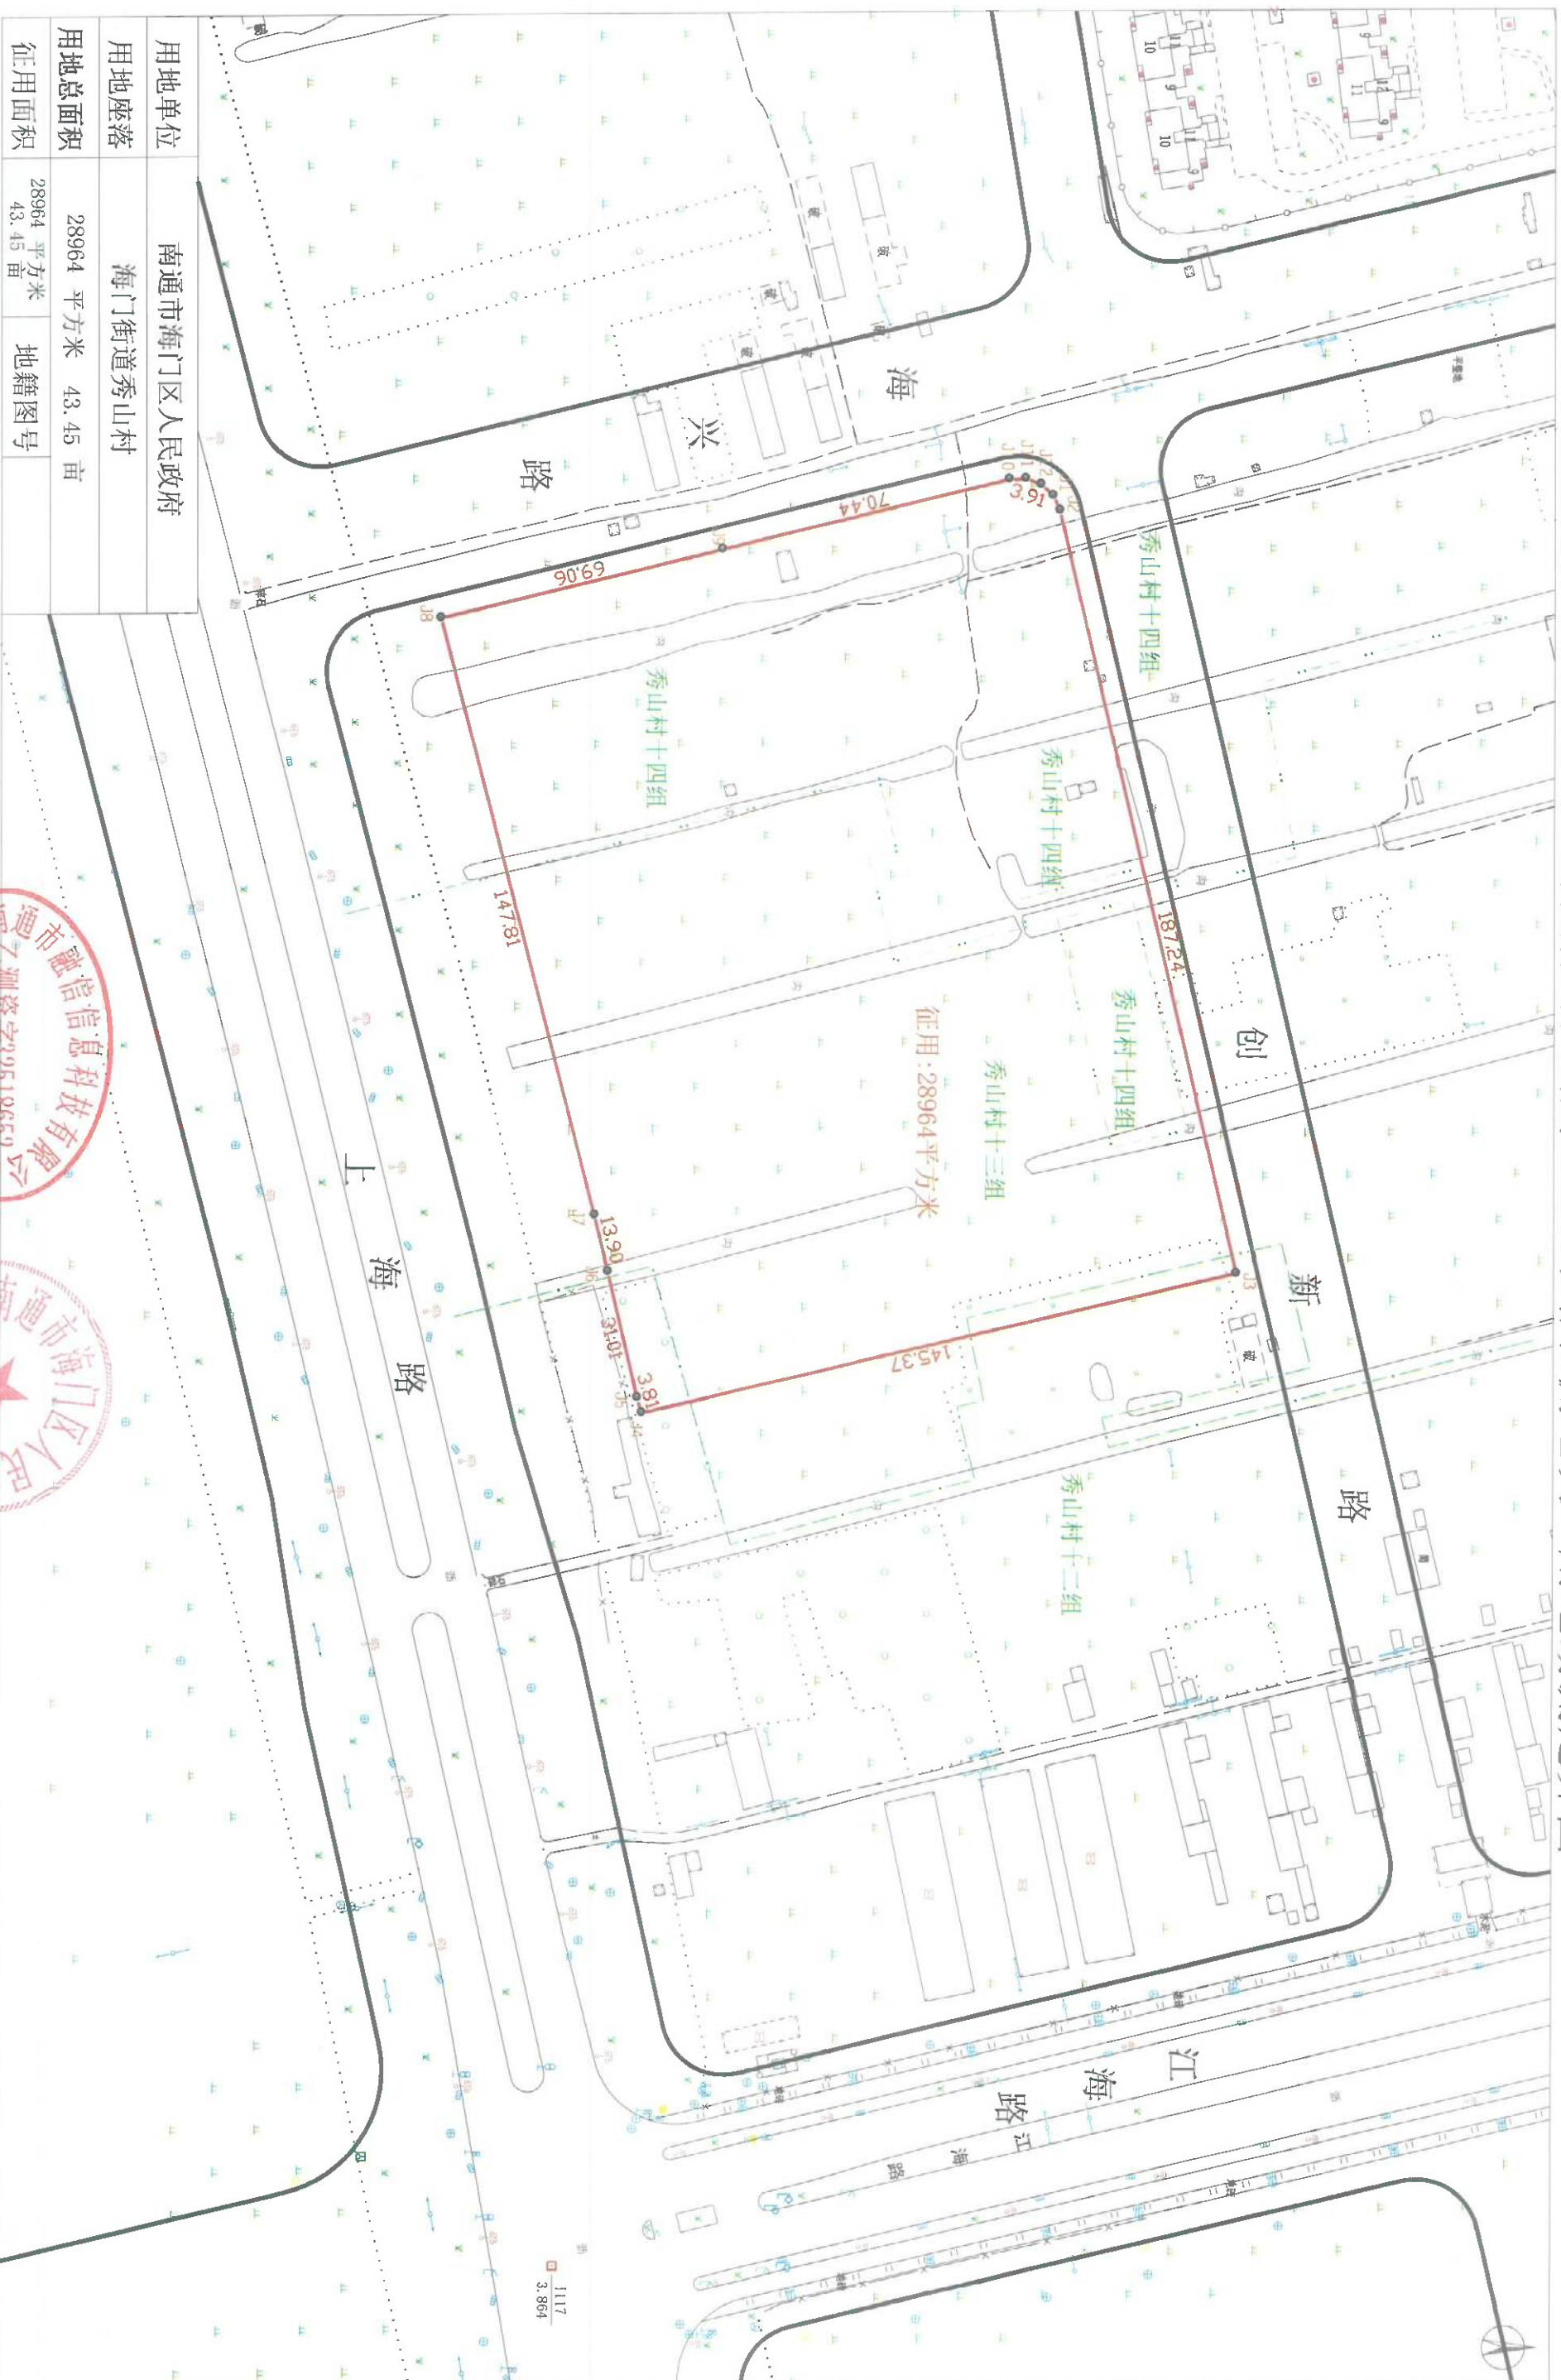

用地单位	南通市海门区人民政府		
用地座落	海门街道秀山村		
用地总面积	28964 平方米	43.45 亩	
征用面积	28964 平方米	43.45 亩	地籍图号

勘测单位 南通市融信信息科技有限公司
坐标系 2000国家大地坐标系
制图日期 2025.3.24




1:1500



绘图: 陆耀辉
检查: 颜吴君

南通市海门区人民政府岷江路东、上海路北侧地块三用地勘测界定图

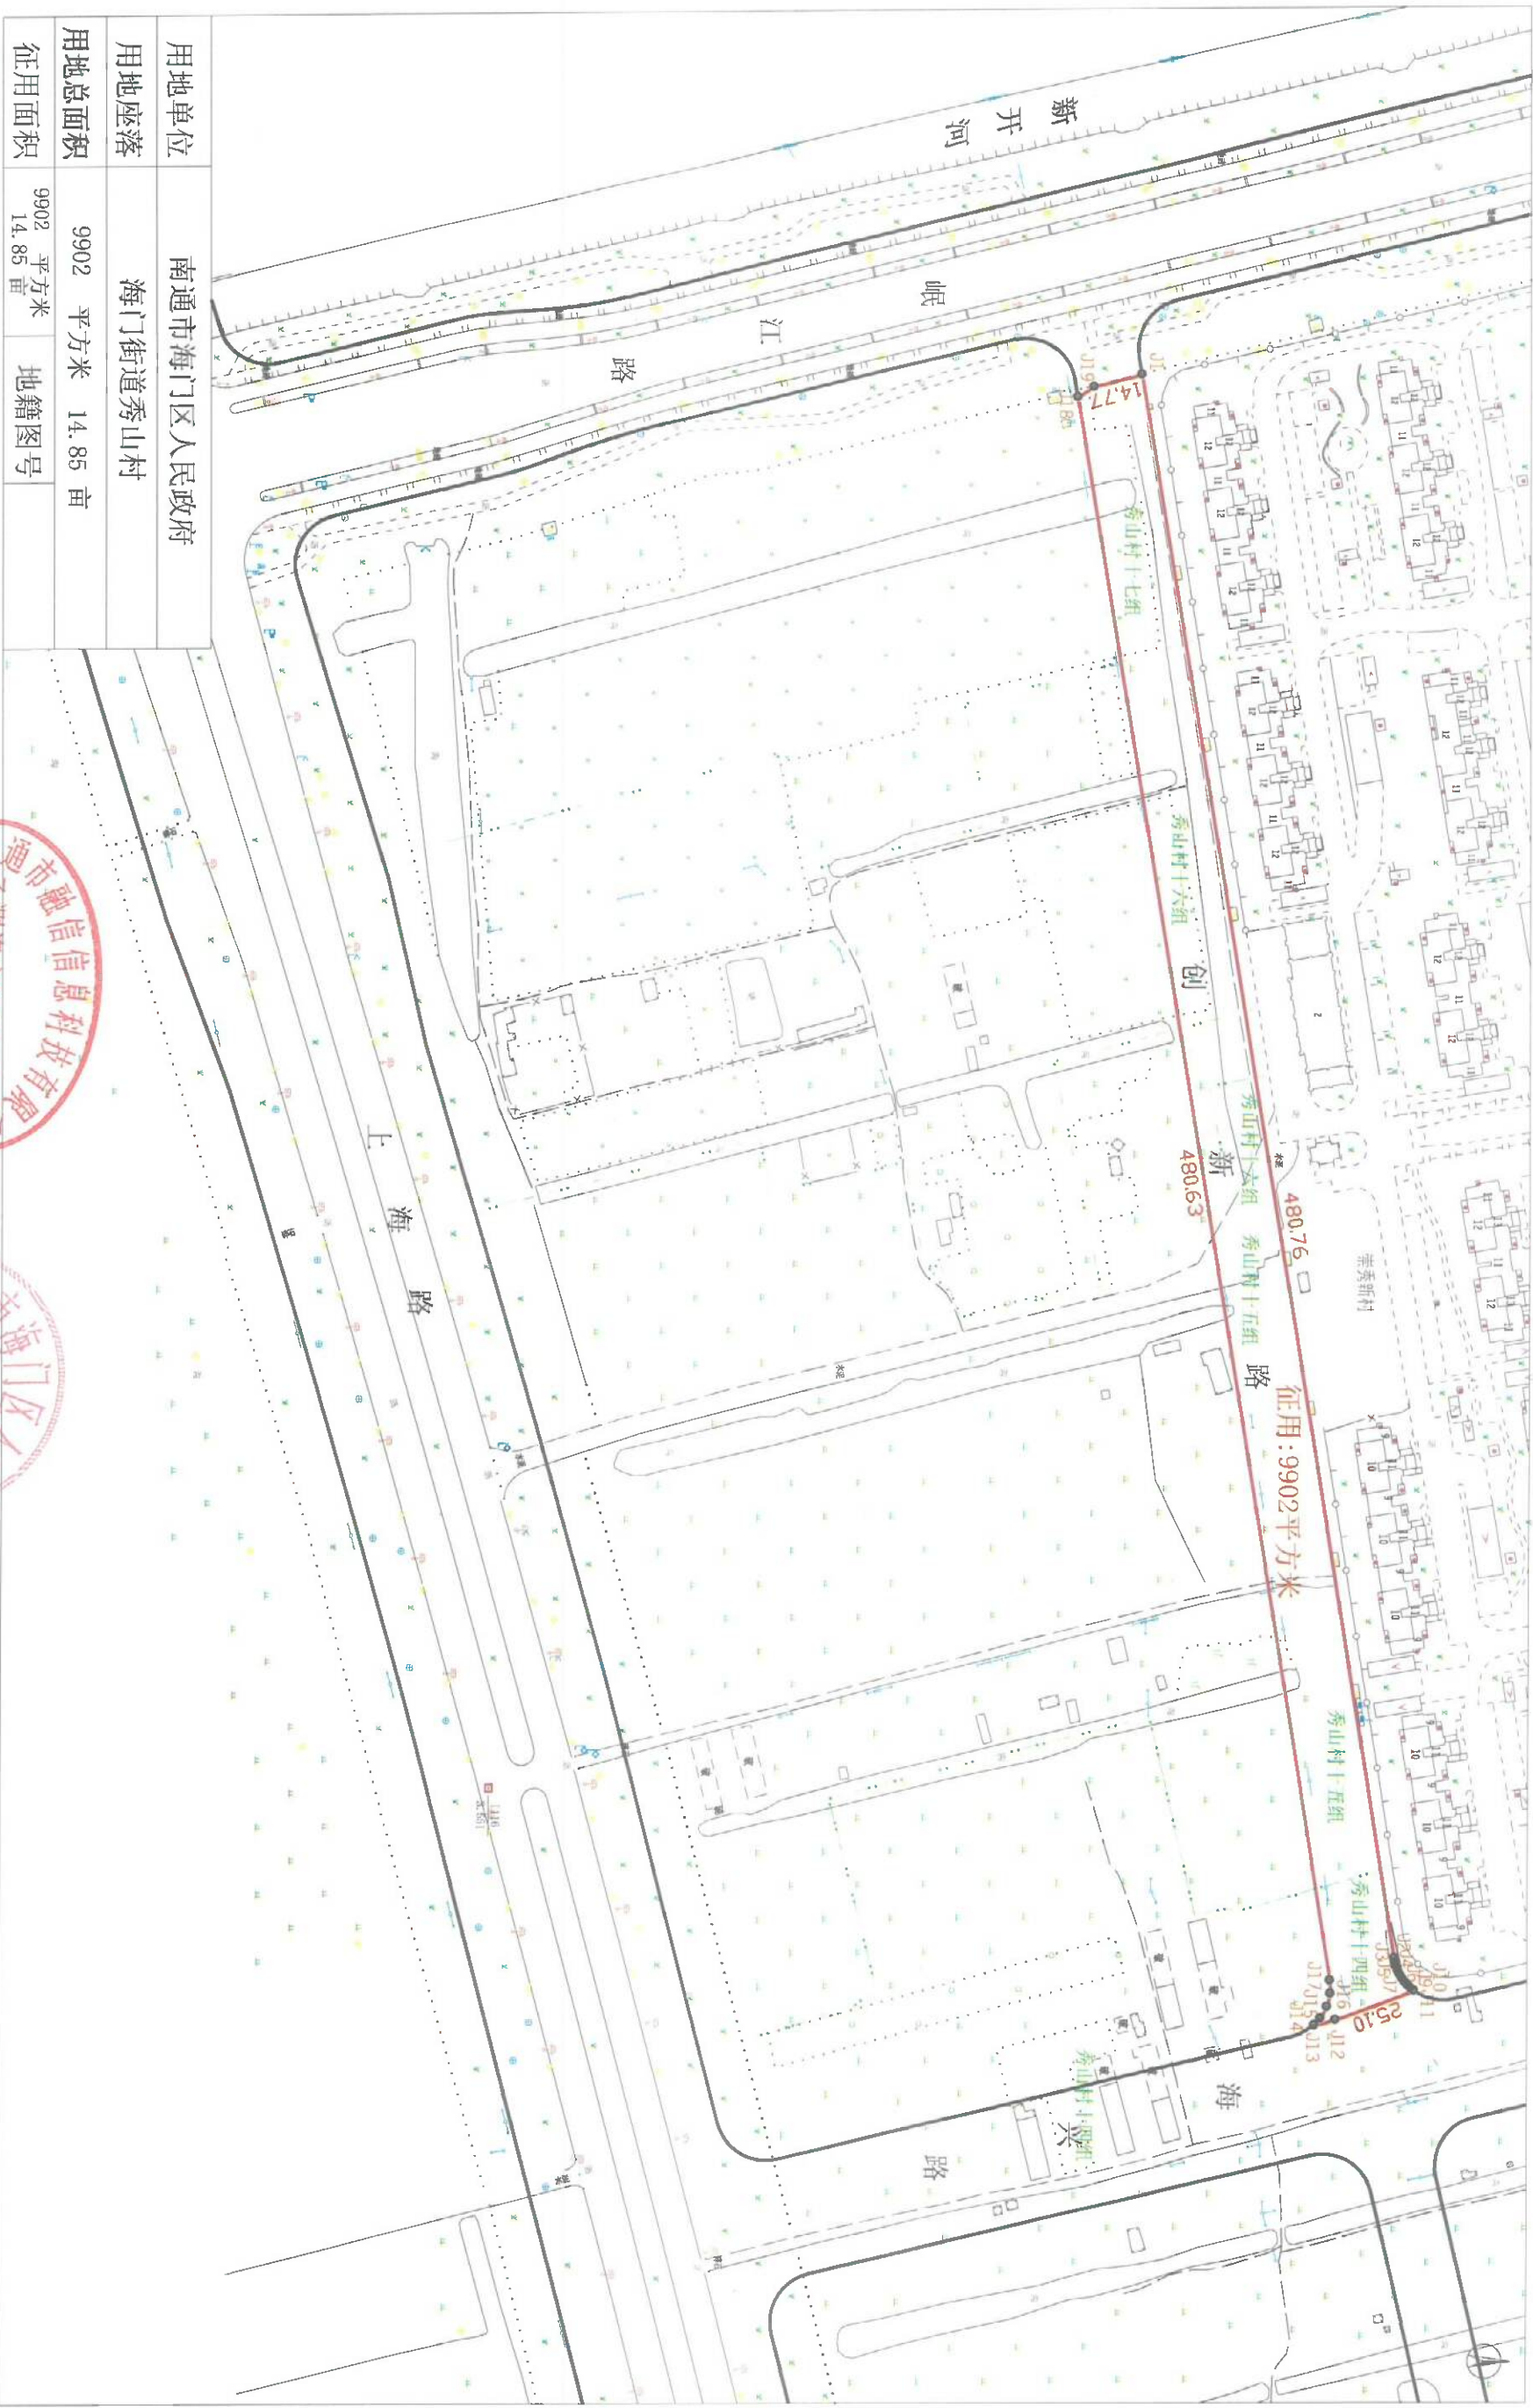

勘测单位 南通市融信信息科技有限公司
坐标系 2000国家大地坐标系
制图日期 2025.3.24



1:2000



绘图: 陆耀辉
检查: 颜吴君

南通市海门区人民政府岷江路东、上海路北侧地块一用地勘测定界图



勘测单位 南通市融信信息科技有限公司
坐标系 2000国家大地坐标系
制图日期 2025.3.24



绘图: 陆耀辉
检查: 颜吴君