


南通市海门区人民政府廉政教育中心西侧地块项目用地勘测定界图

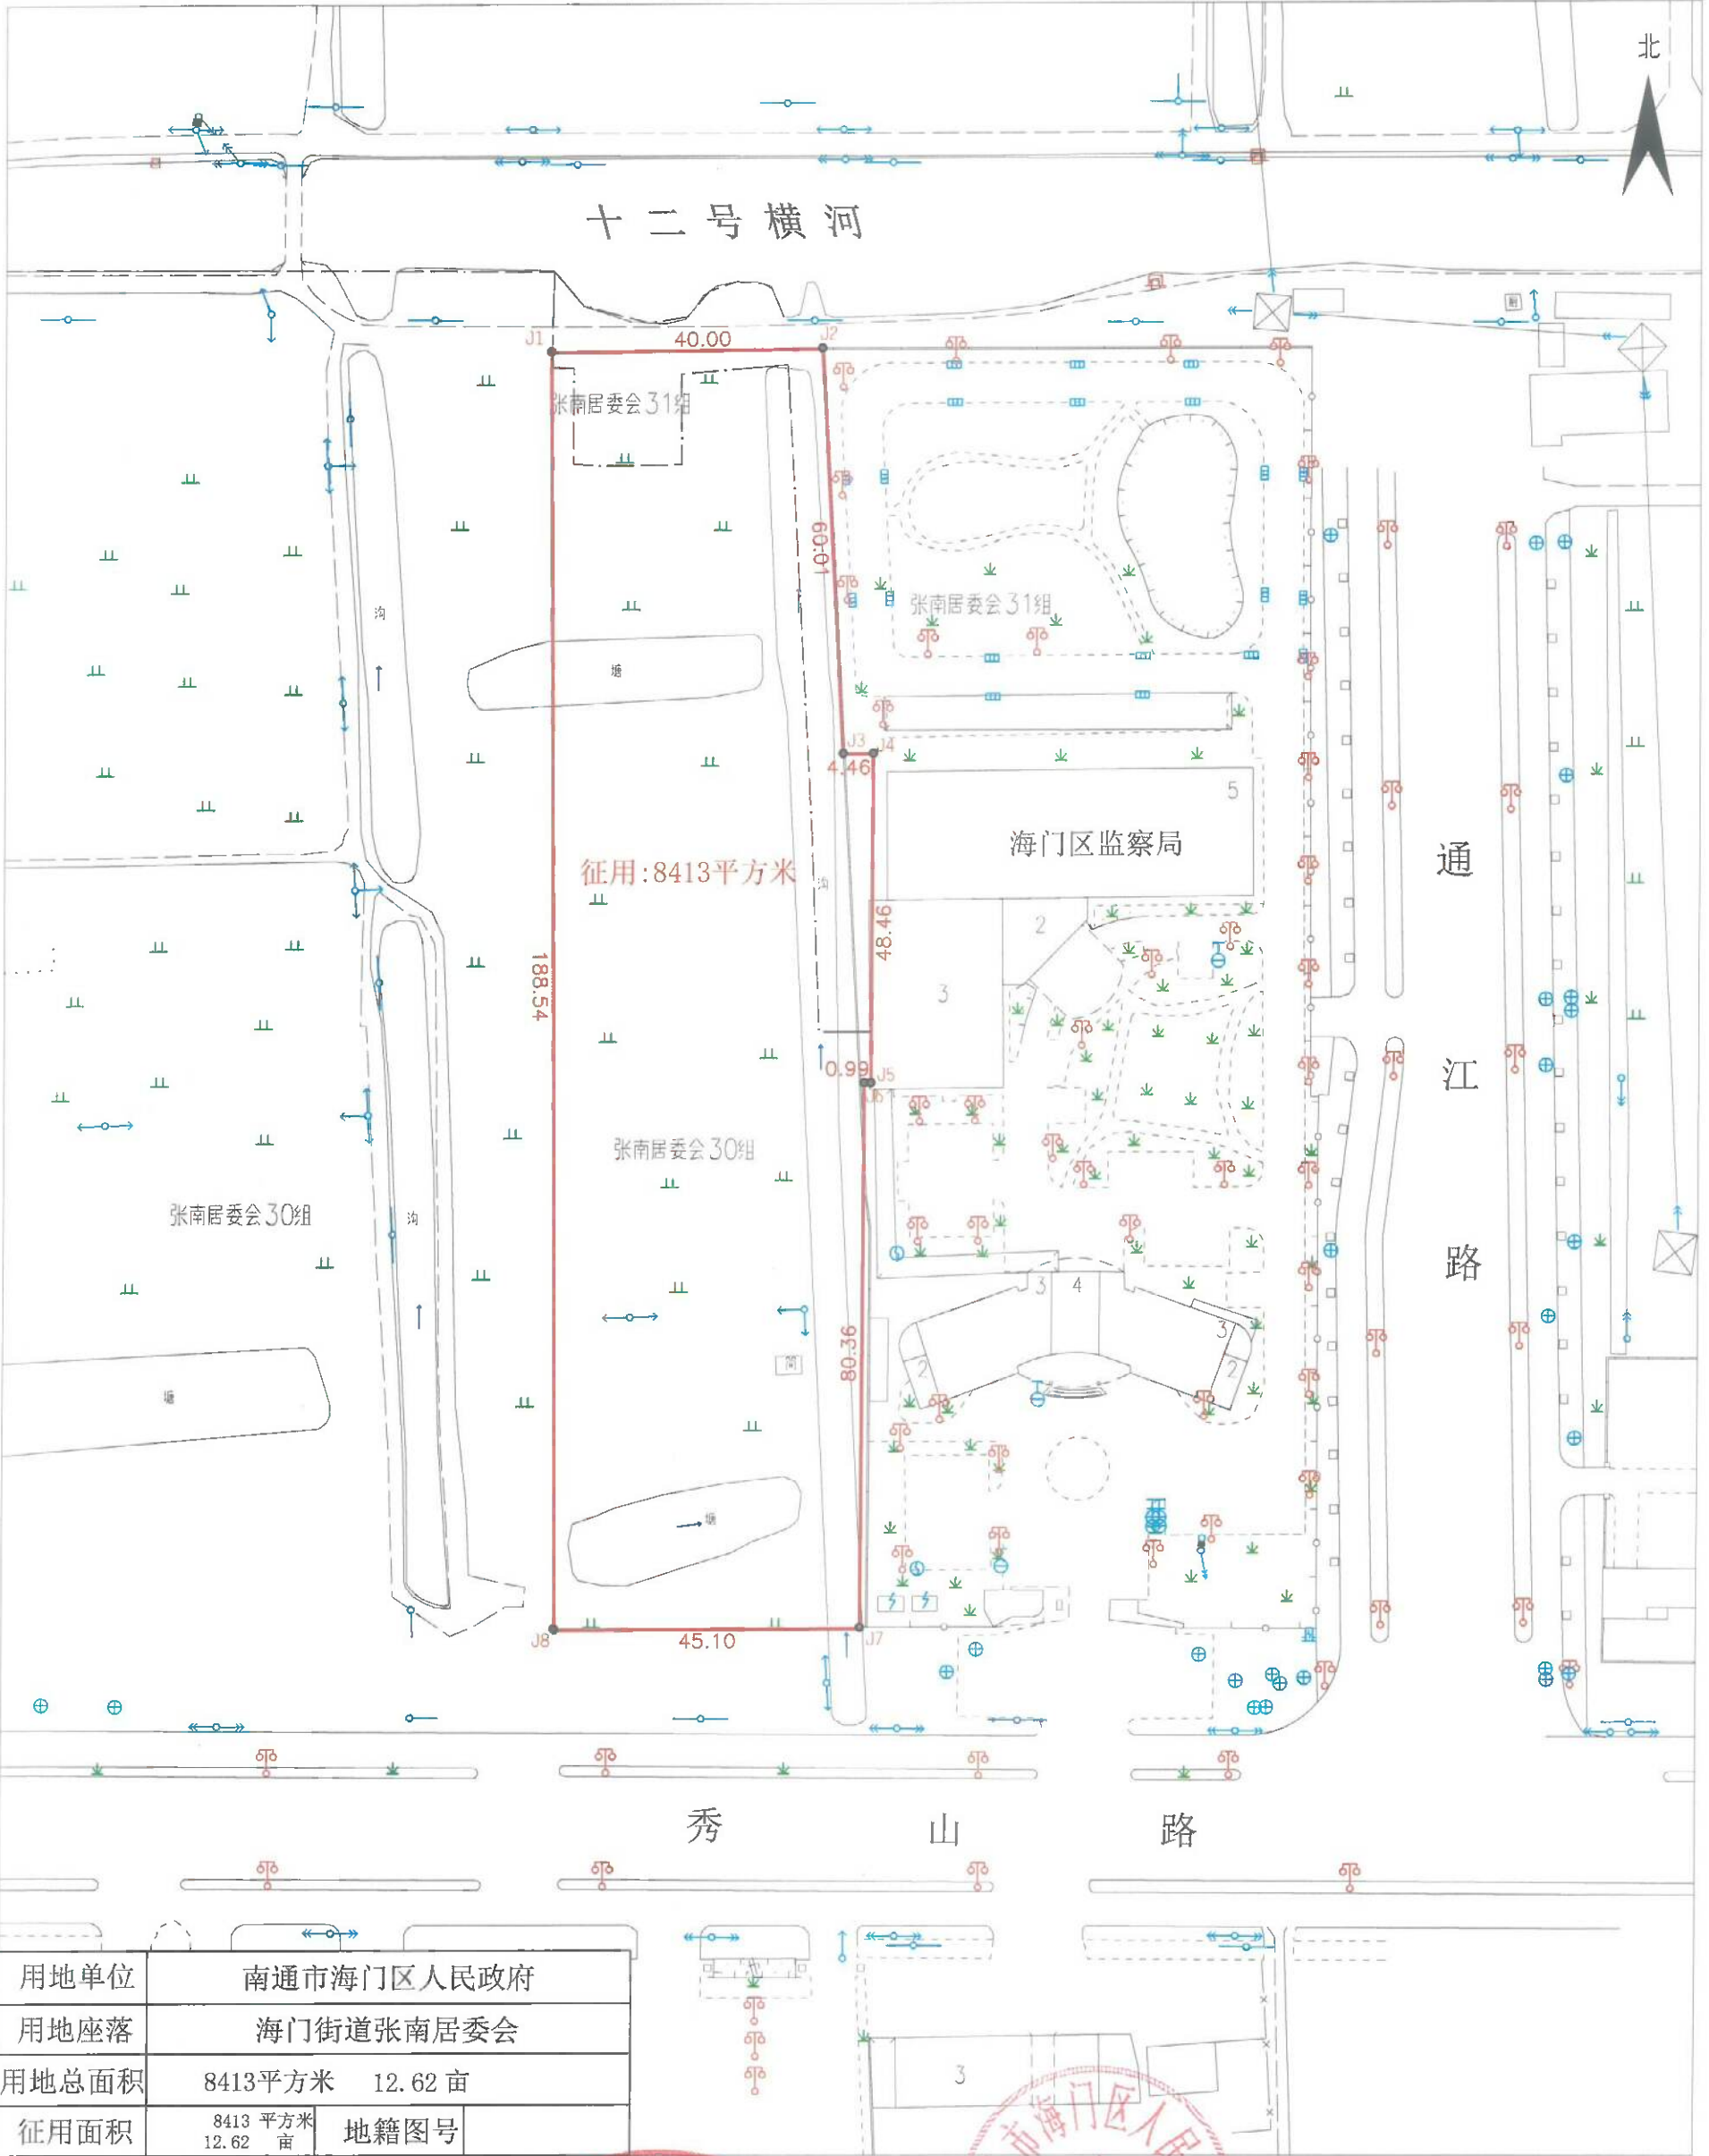

用地单位	南通市海门区人民政府		
用地座落	海门街道张南居委会		
用地总面积	8413平方米	12.62亩	
征用面积	8413平方米 12.62亩	地籍图号	

勘测单位 南通市融信信息科技有限公司
坐标系 2000国家大地坐标系
制图日期 2024.12.5



绘图: 陆耀辉
检查: 颜吴君

1:1000