


南通市2025年度第11批次城市建设用地地块01勘测定界图

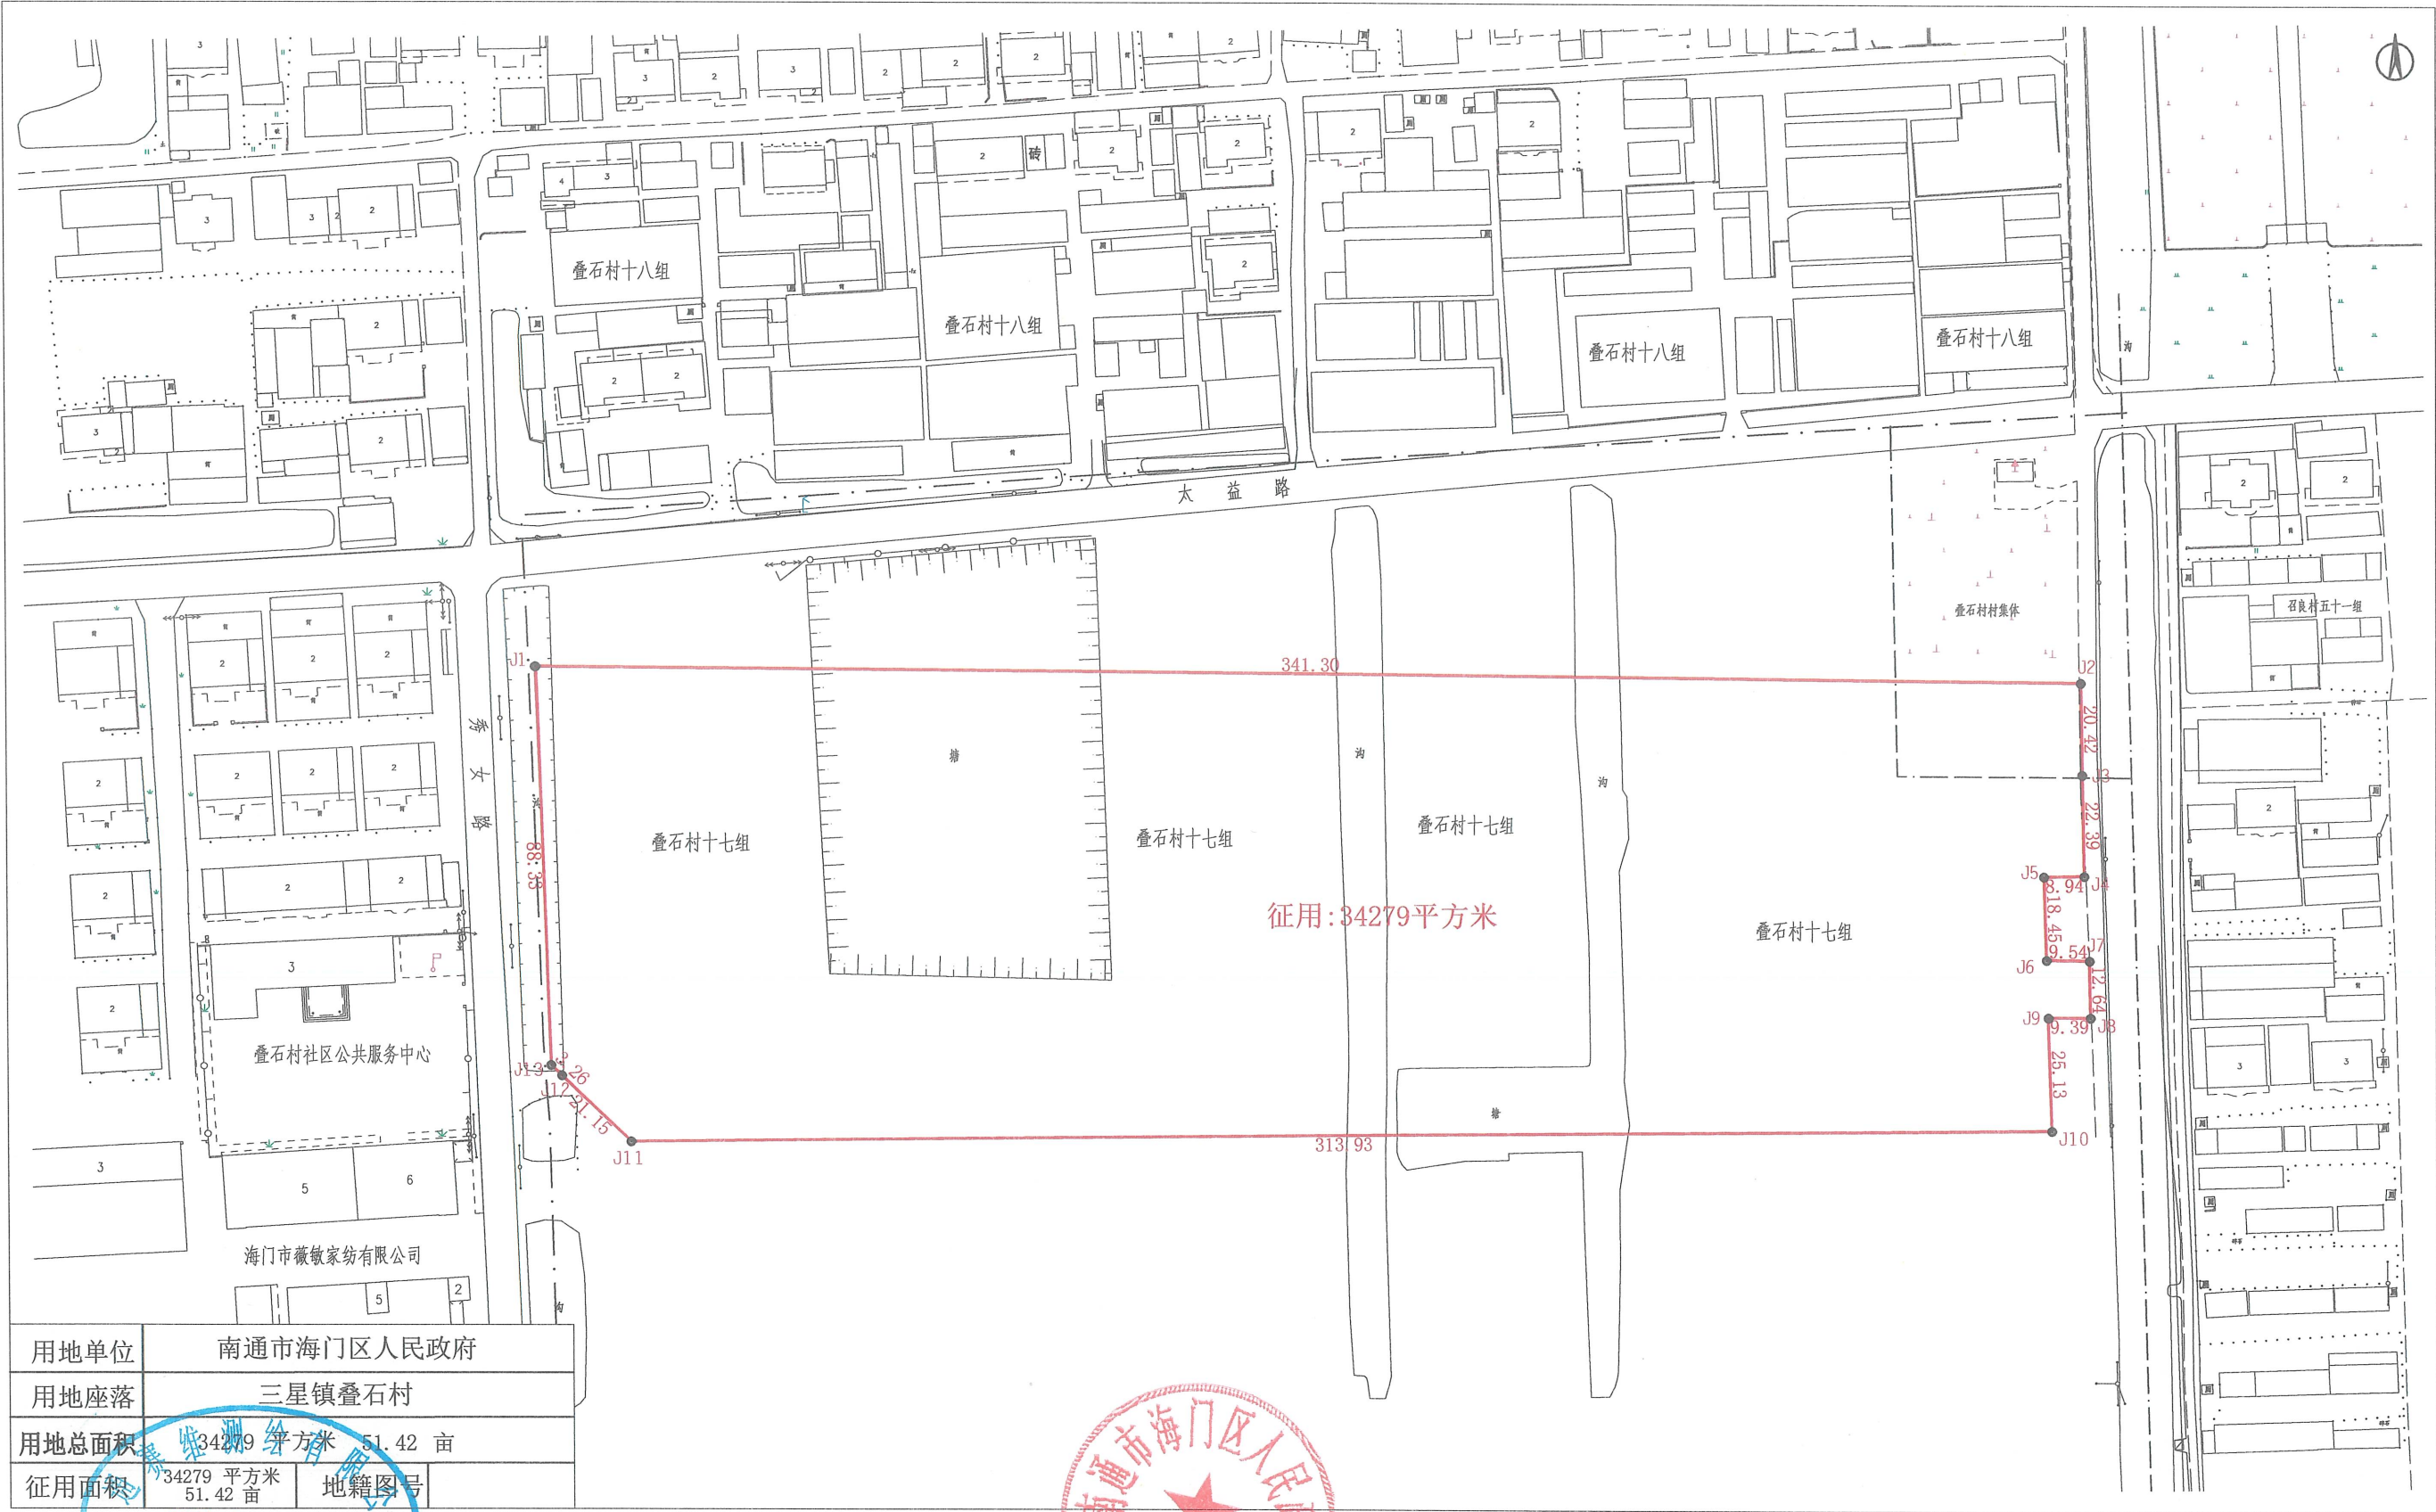

用地单位	南通市海门区人民政府		
用地座落	三星镇叠石村		
用地总面积	34279 平方米	51.42 亩	
征用面积	34279 平方米	51.42 亩	地籍图号

勘测单位 南通泰维测绘有限公司
坐标系 2000国家大地坐标系
制图日期 2024.4.15



测量员	黄荣荣	检查员	颜吴君
绘图员	陆耀辉	审核员	