


24

南通市海门区人民政府长江路东、中海路北侧地块一用地勘测界定图

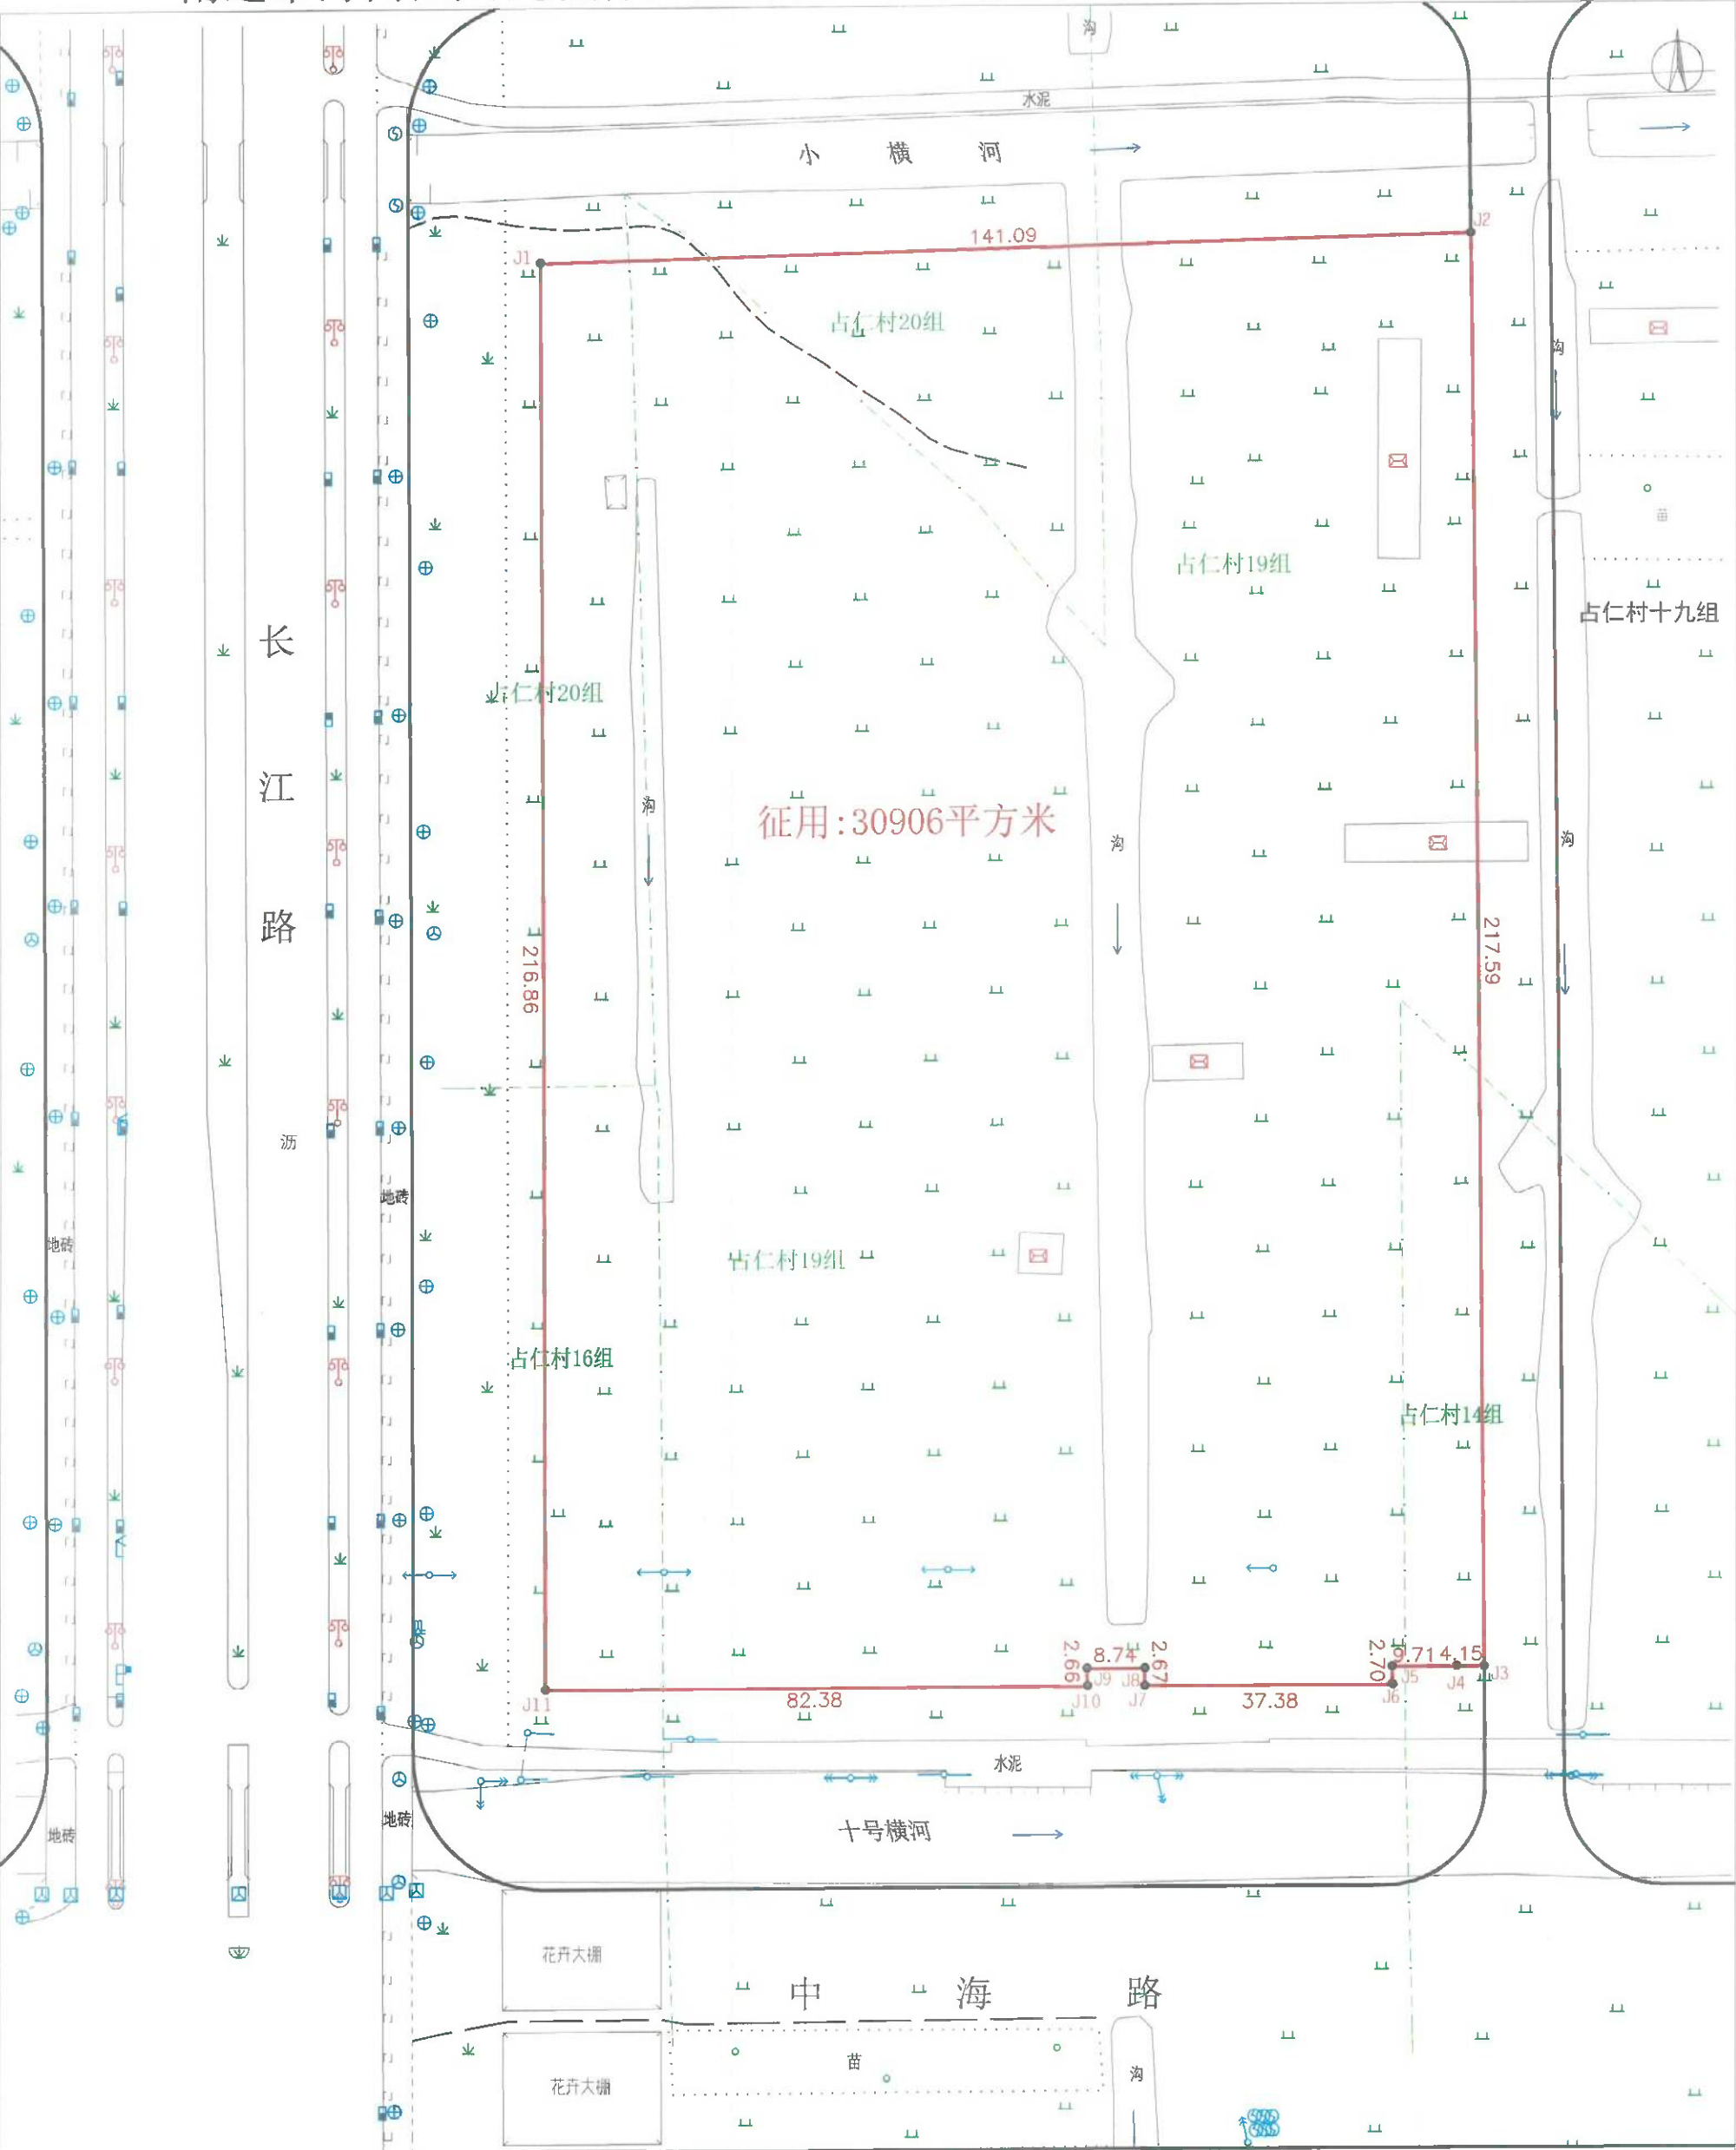

用地单位	南通市海门区人民政府		
用地座落	海门街道占仁村		
用地总面积	30906 平方米 46.36亩		
征用面积	30906 平方米 46.36 亩	地籍图号	

勘测单位 南通市融信信息科技有限公司
坐标系 2000国家大地坐标系
制图日期 2025.3.17




1:1000



绘图: 陆耀辉
检查: 颜吴君

26

南通市海门区人民政府长江路东、G345北侧地块一用地勘测定界图

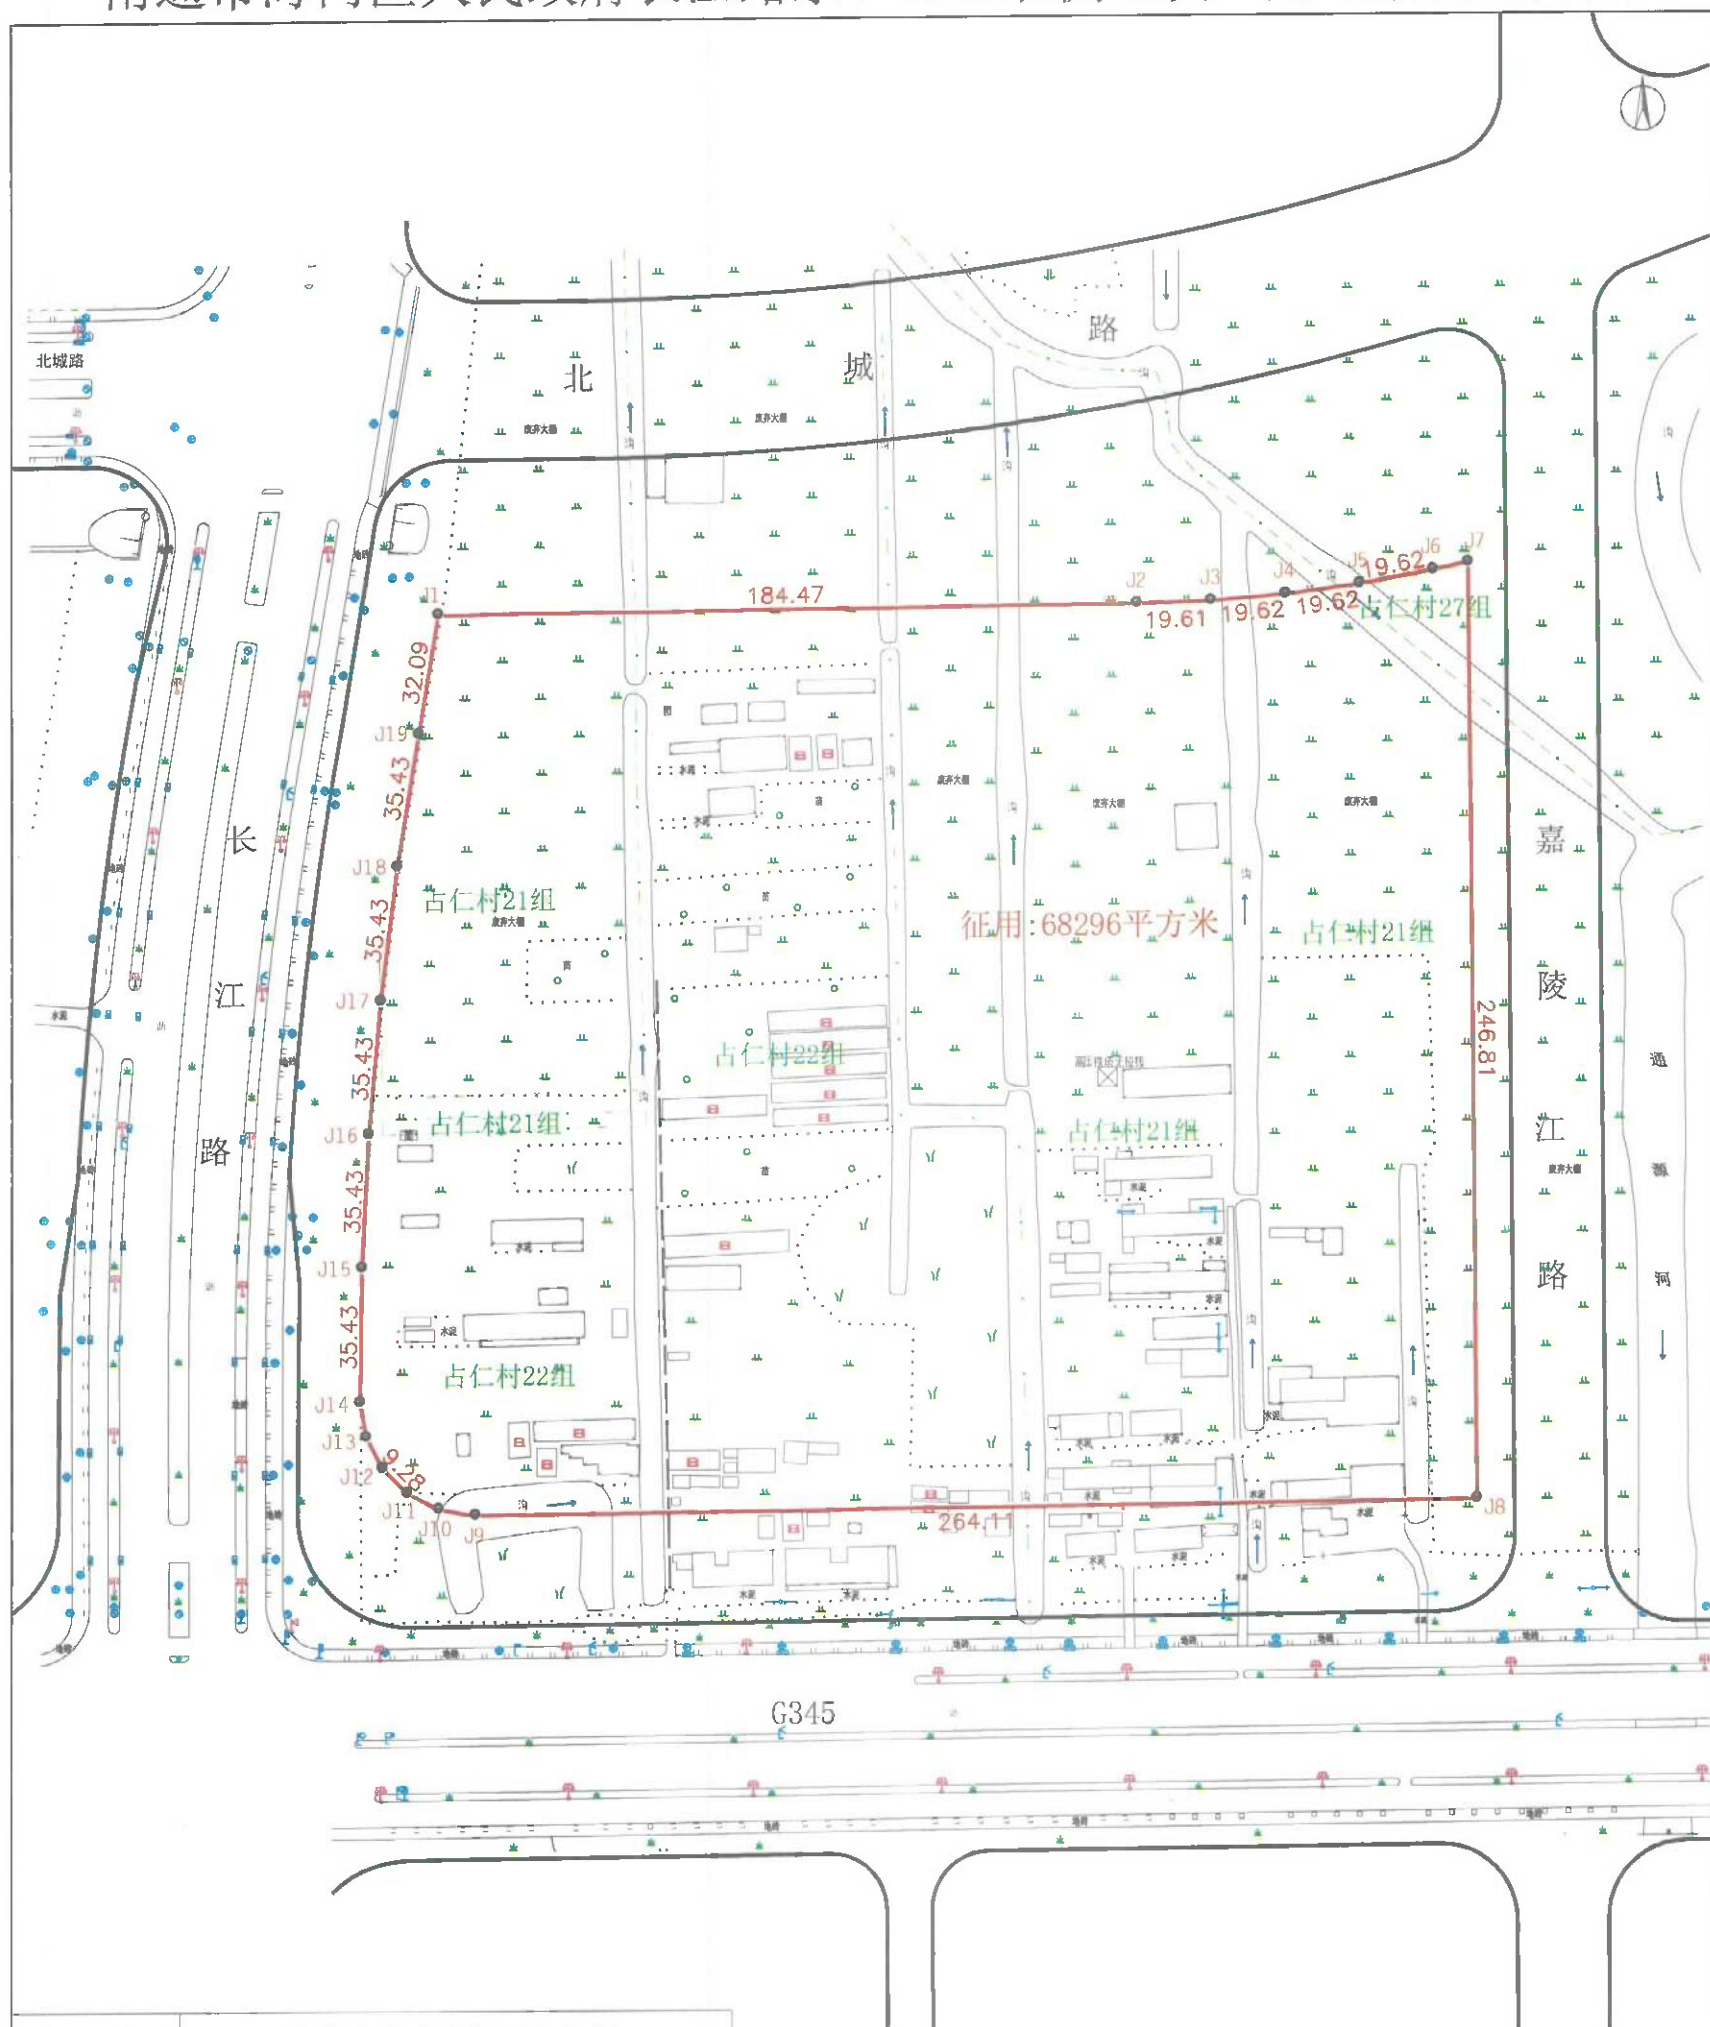

用地单位	南通市海门区人民政府		
用地座落	海门街道占仁村		
用地总面积	68296 平方米 102.44 亩		
征用面积	68296 平方米 102.44 亩	地籍图号	

勘测单位 南通市融信信息科技有限公司
坐标系 2000国家大地坐标系
制图日期 2025.3.24



绘图: 陆耀辉
检查: 颜吴君

南通市海门区人民政府长江路东、G345北侧地块二用地勘测定界图




用地单位	南通市海门区人民政府	
用地座落	海门街道占仁村	
用地总面积	19523 平方米 29.28亩	
征用面积	19523 平方米 29.28 亩	地籍图号

勘测单位	南通市融信信息科技有限公司
坐标系	2000国家大地坐标系
制图日期	2025.3.24

通市融信信息科技有限公司
乙测资字32518652
测绘资质专用章

绘图: 陆耀辉
检查: 颜吴君

南通市海门区人民政府嘉陵江西、G345南侧地块一用地勘测定界图

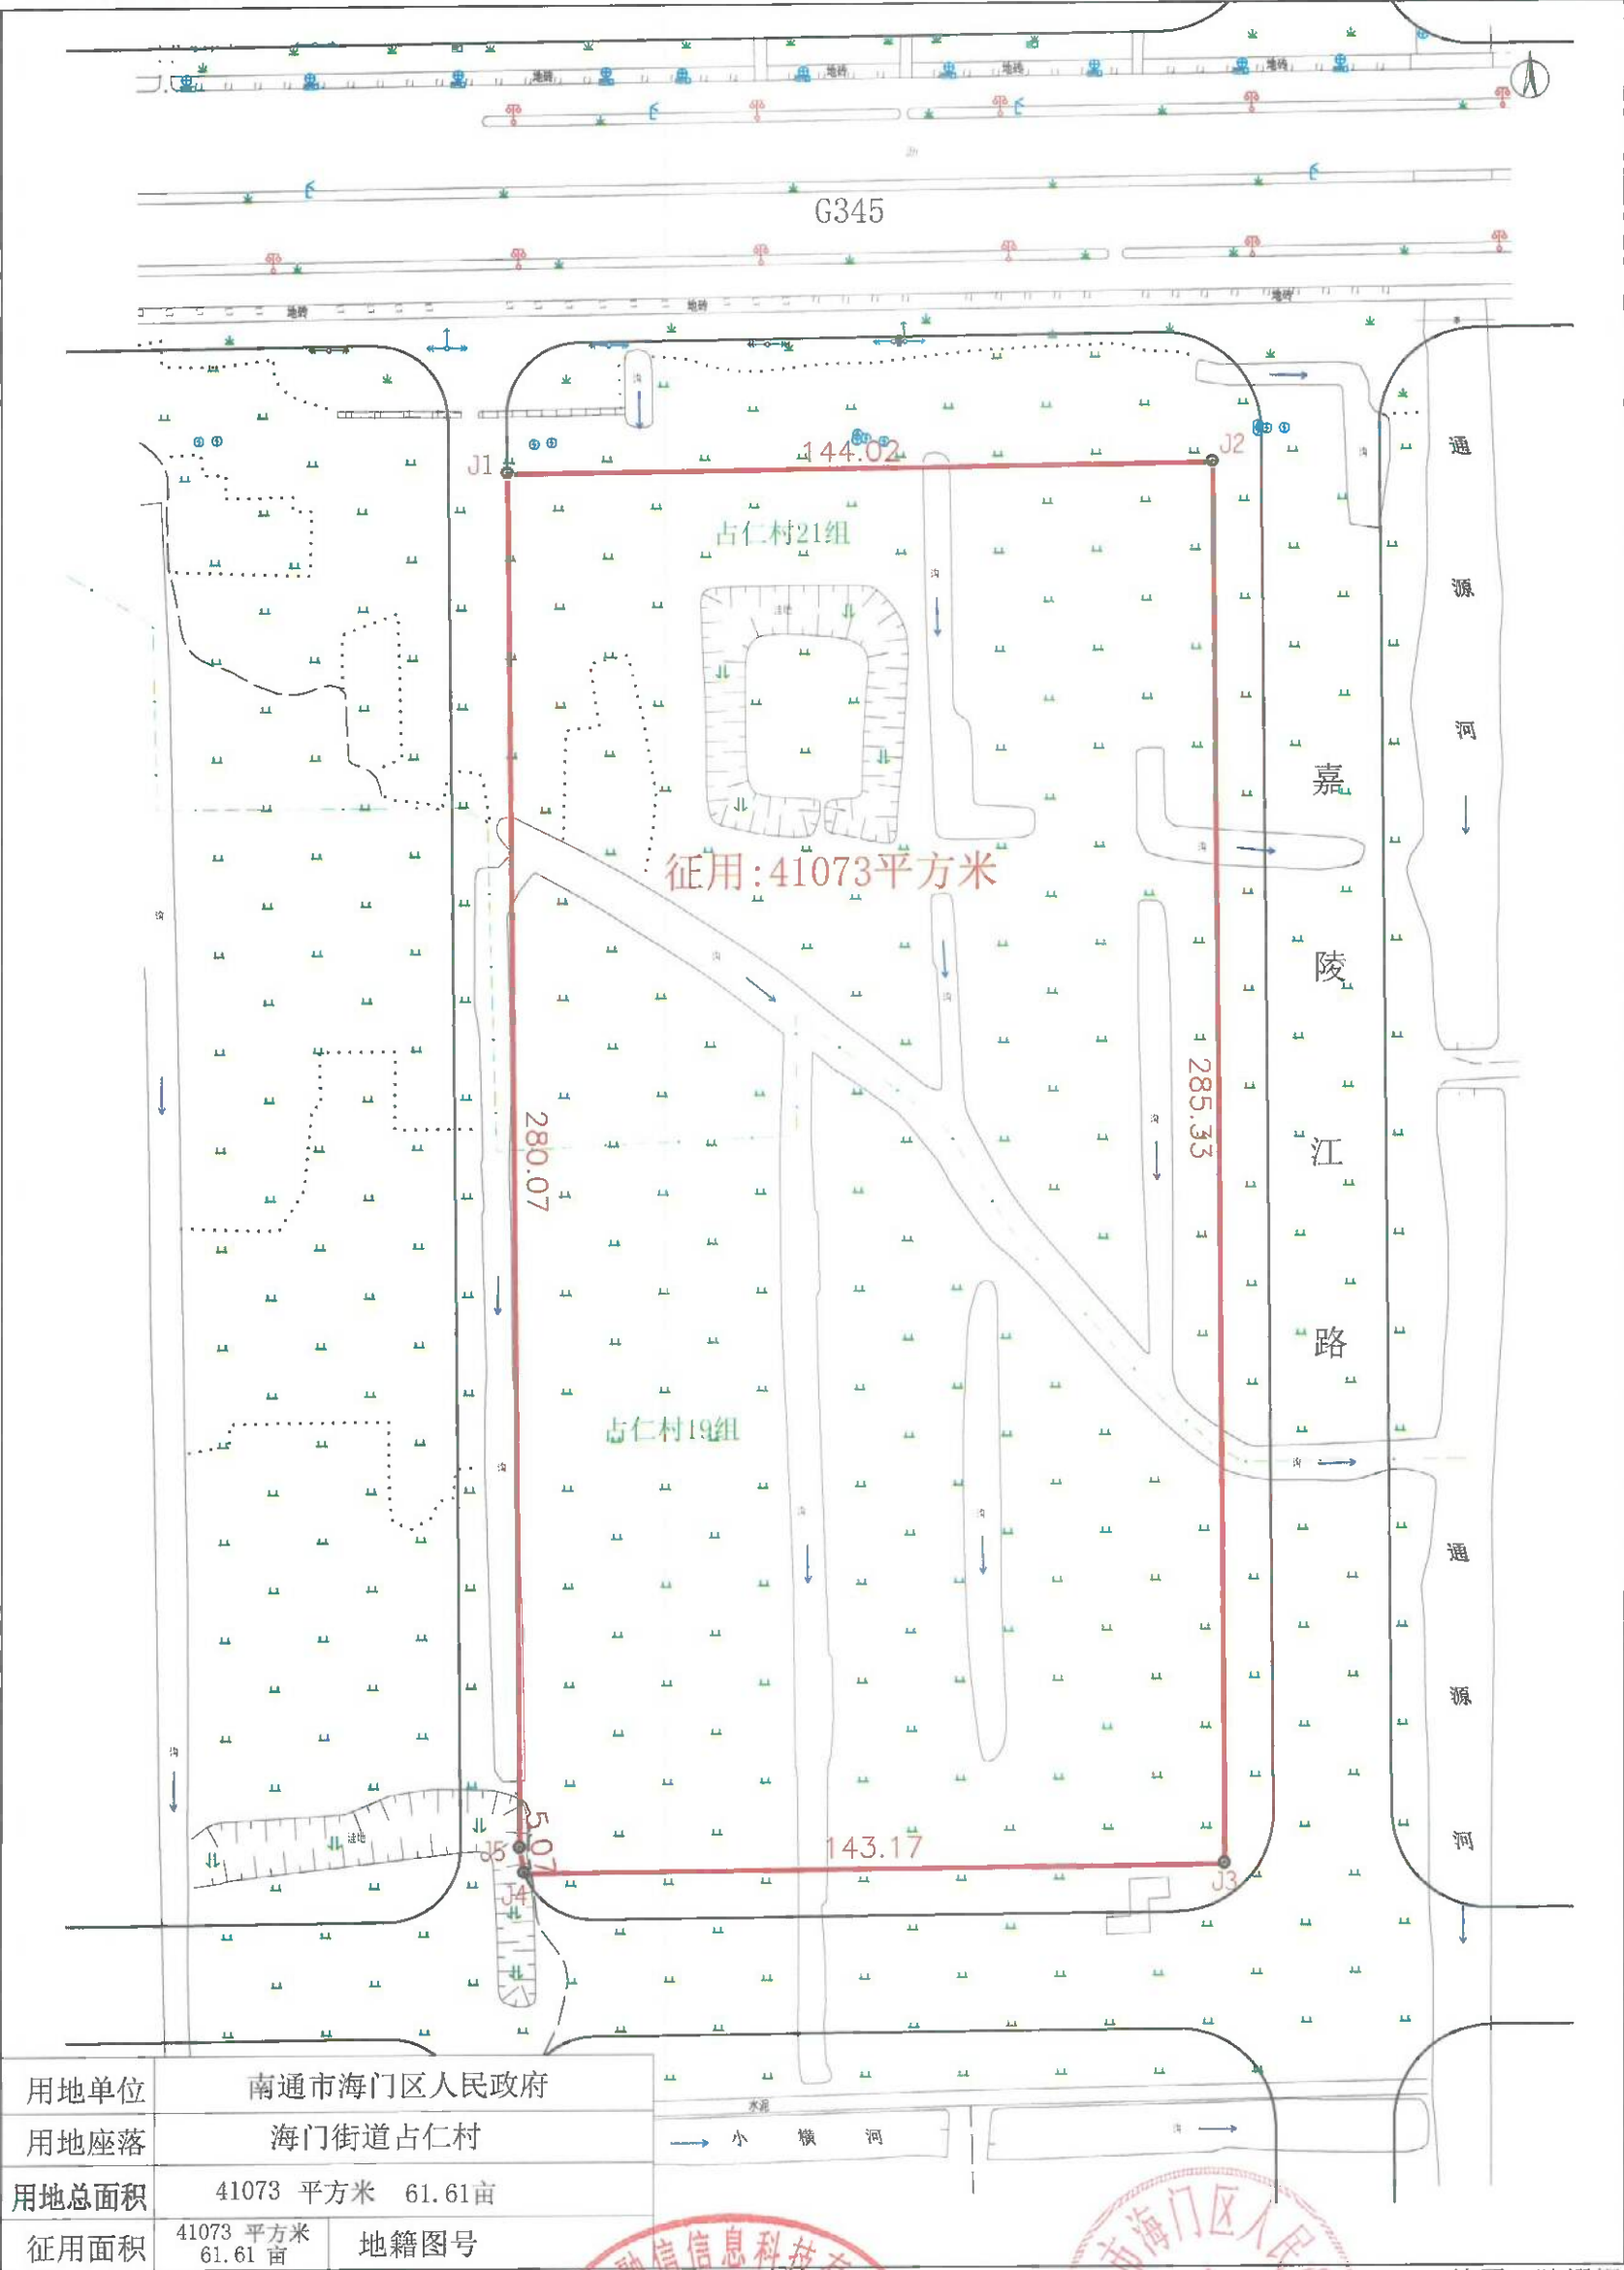


勘测单位 南通市融信信息科技有限公司
坐标系 2000国家大地坐标系
制图日期 2025.3.24




绘图: 陆耀辉
检查: 颜吴君

南通市海门区人民政府嘉陵江西、G345南侧地块二用地勘测定界图

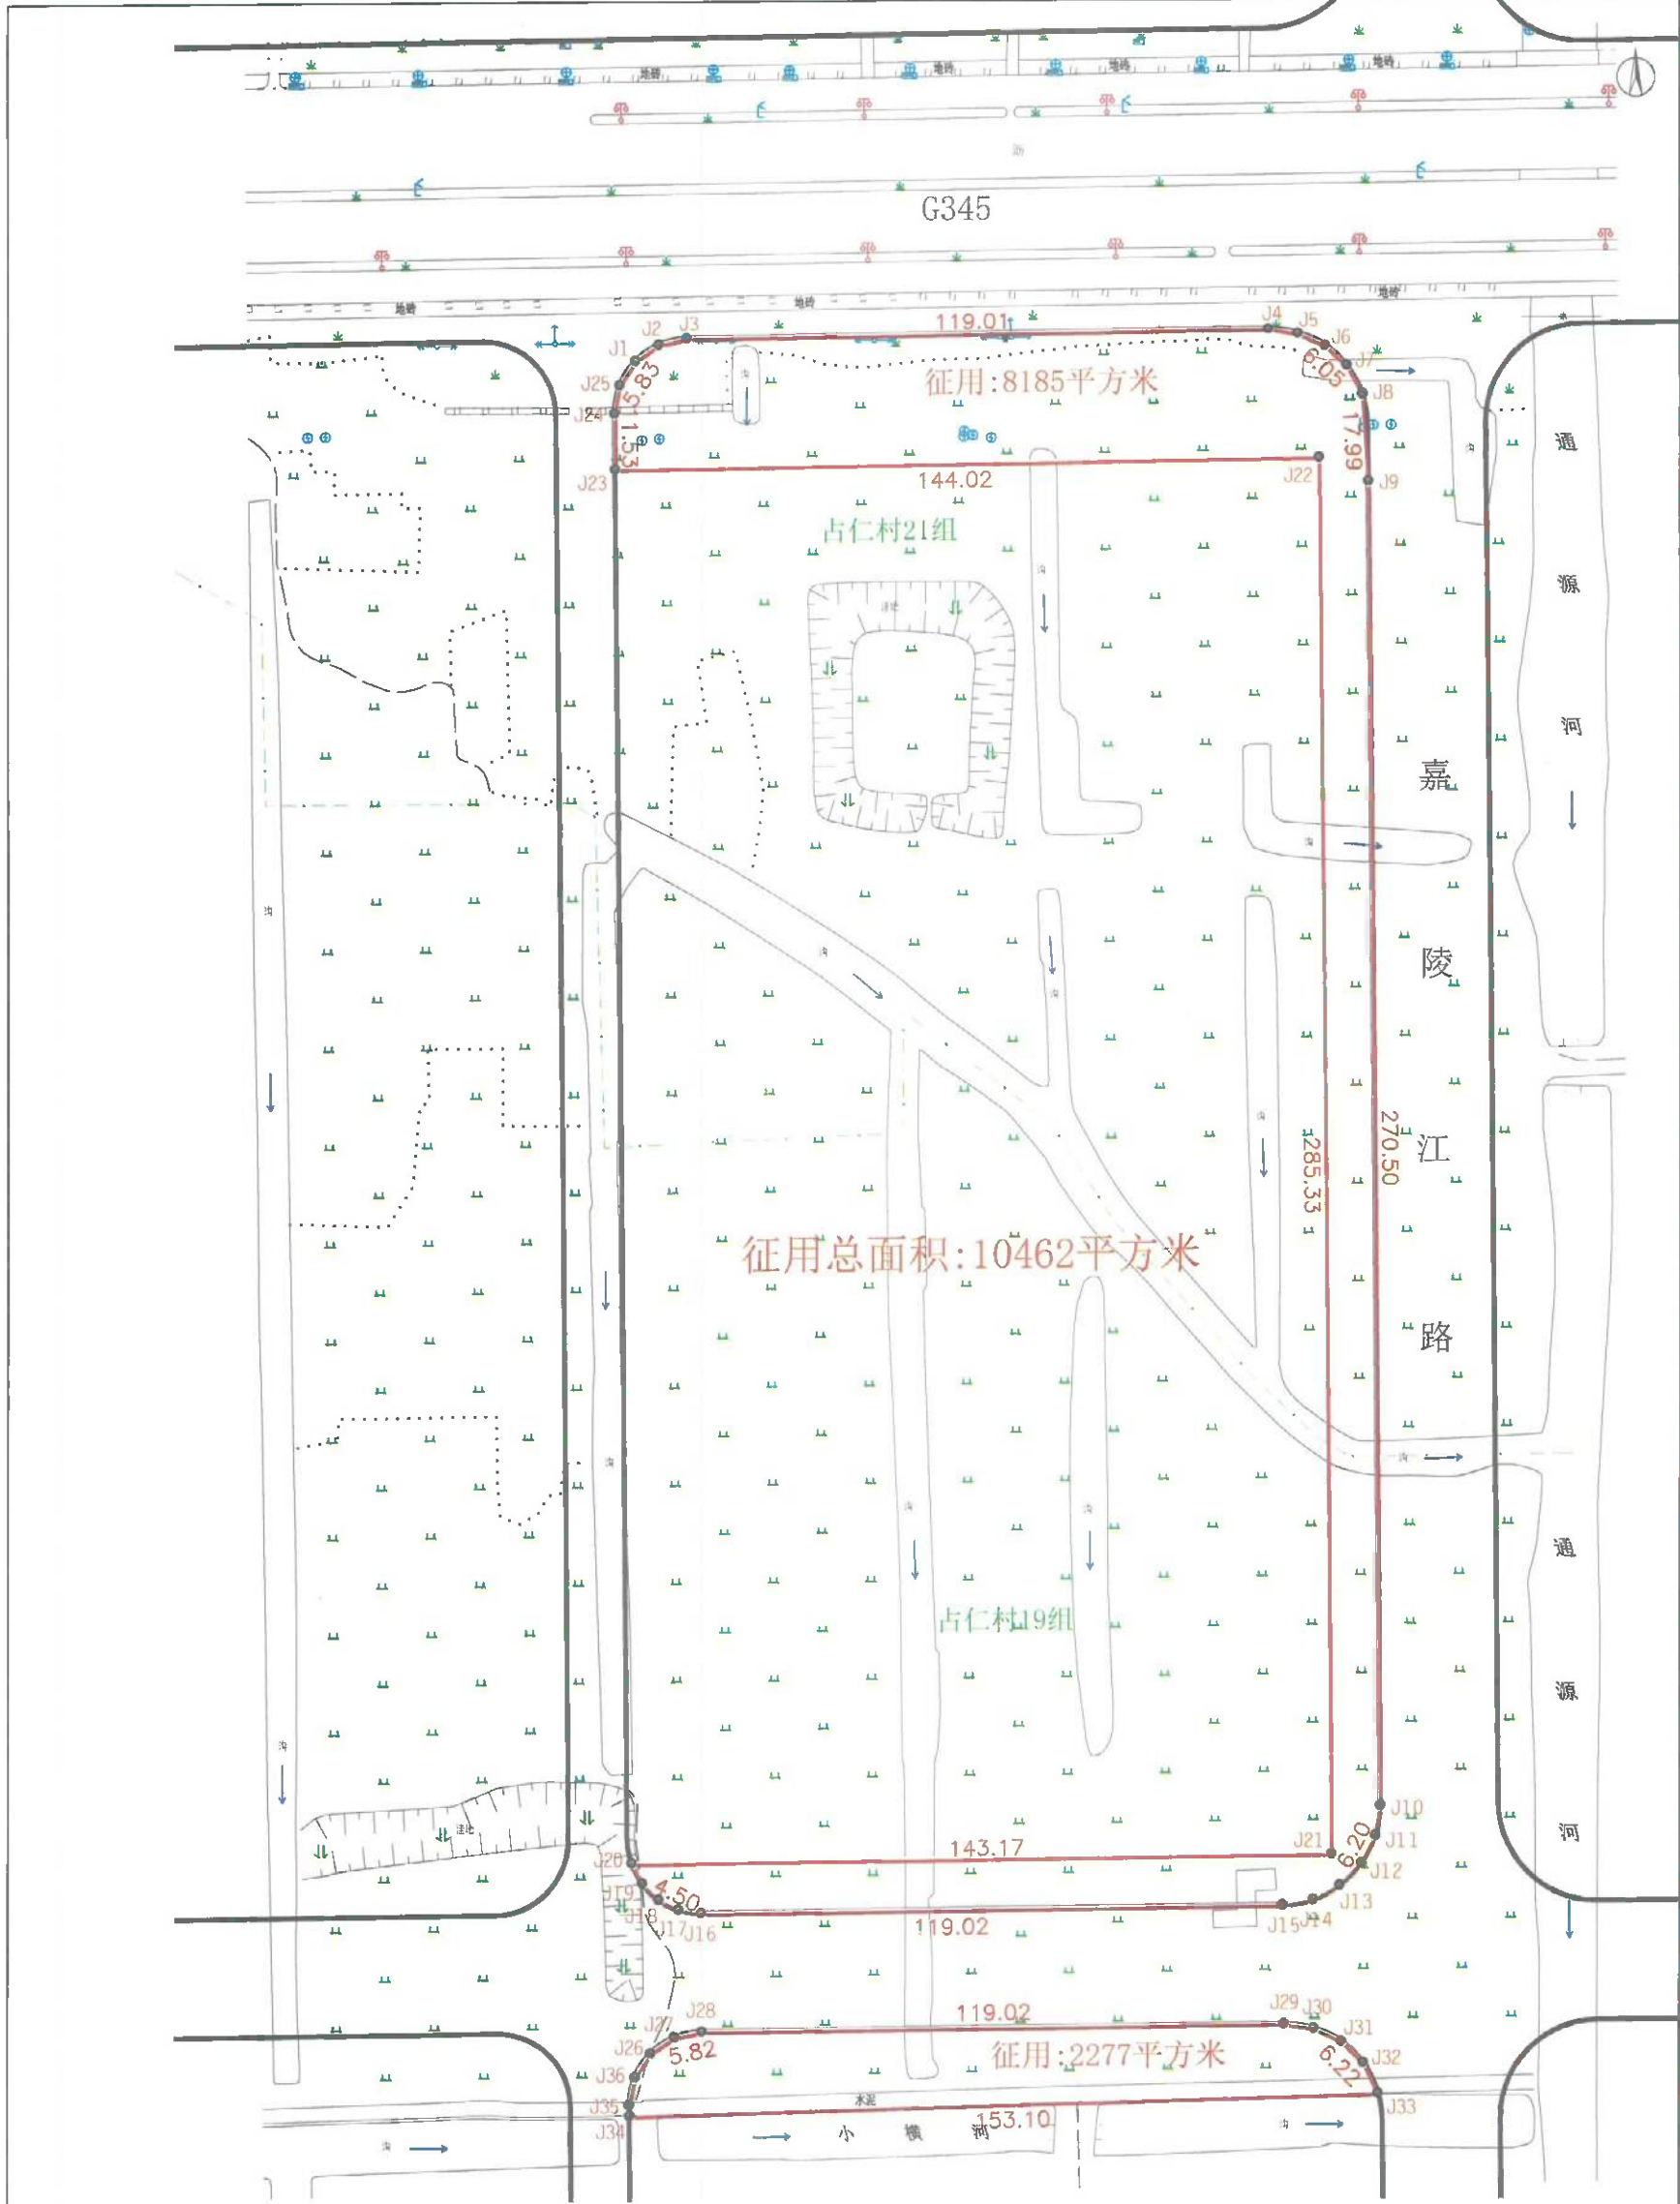

南通市海门区人民政府长江路东、中海路南侧地块一用地勘测定界图

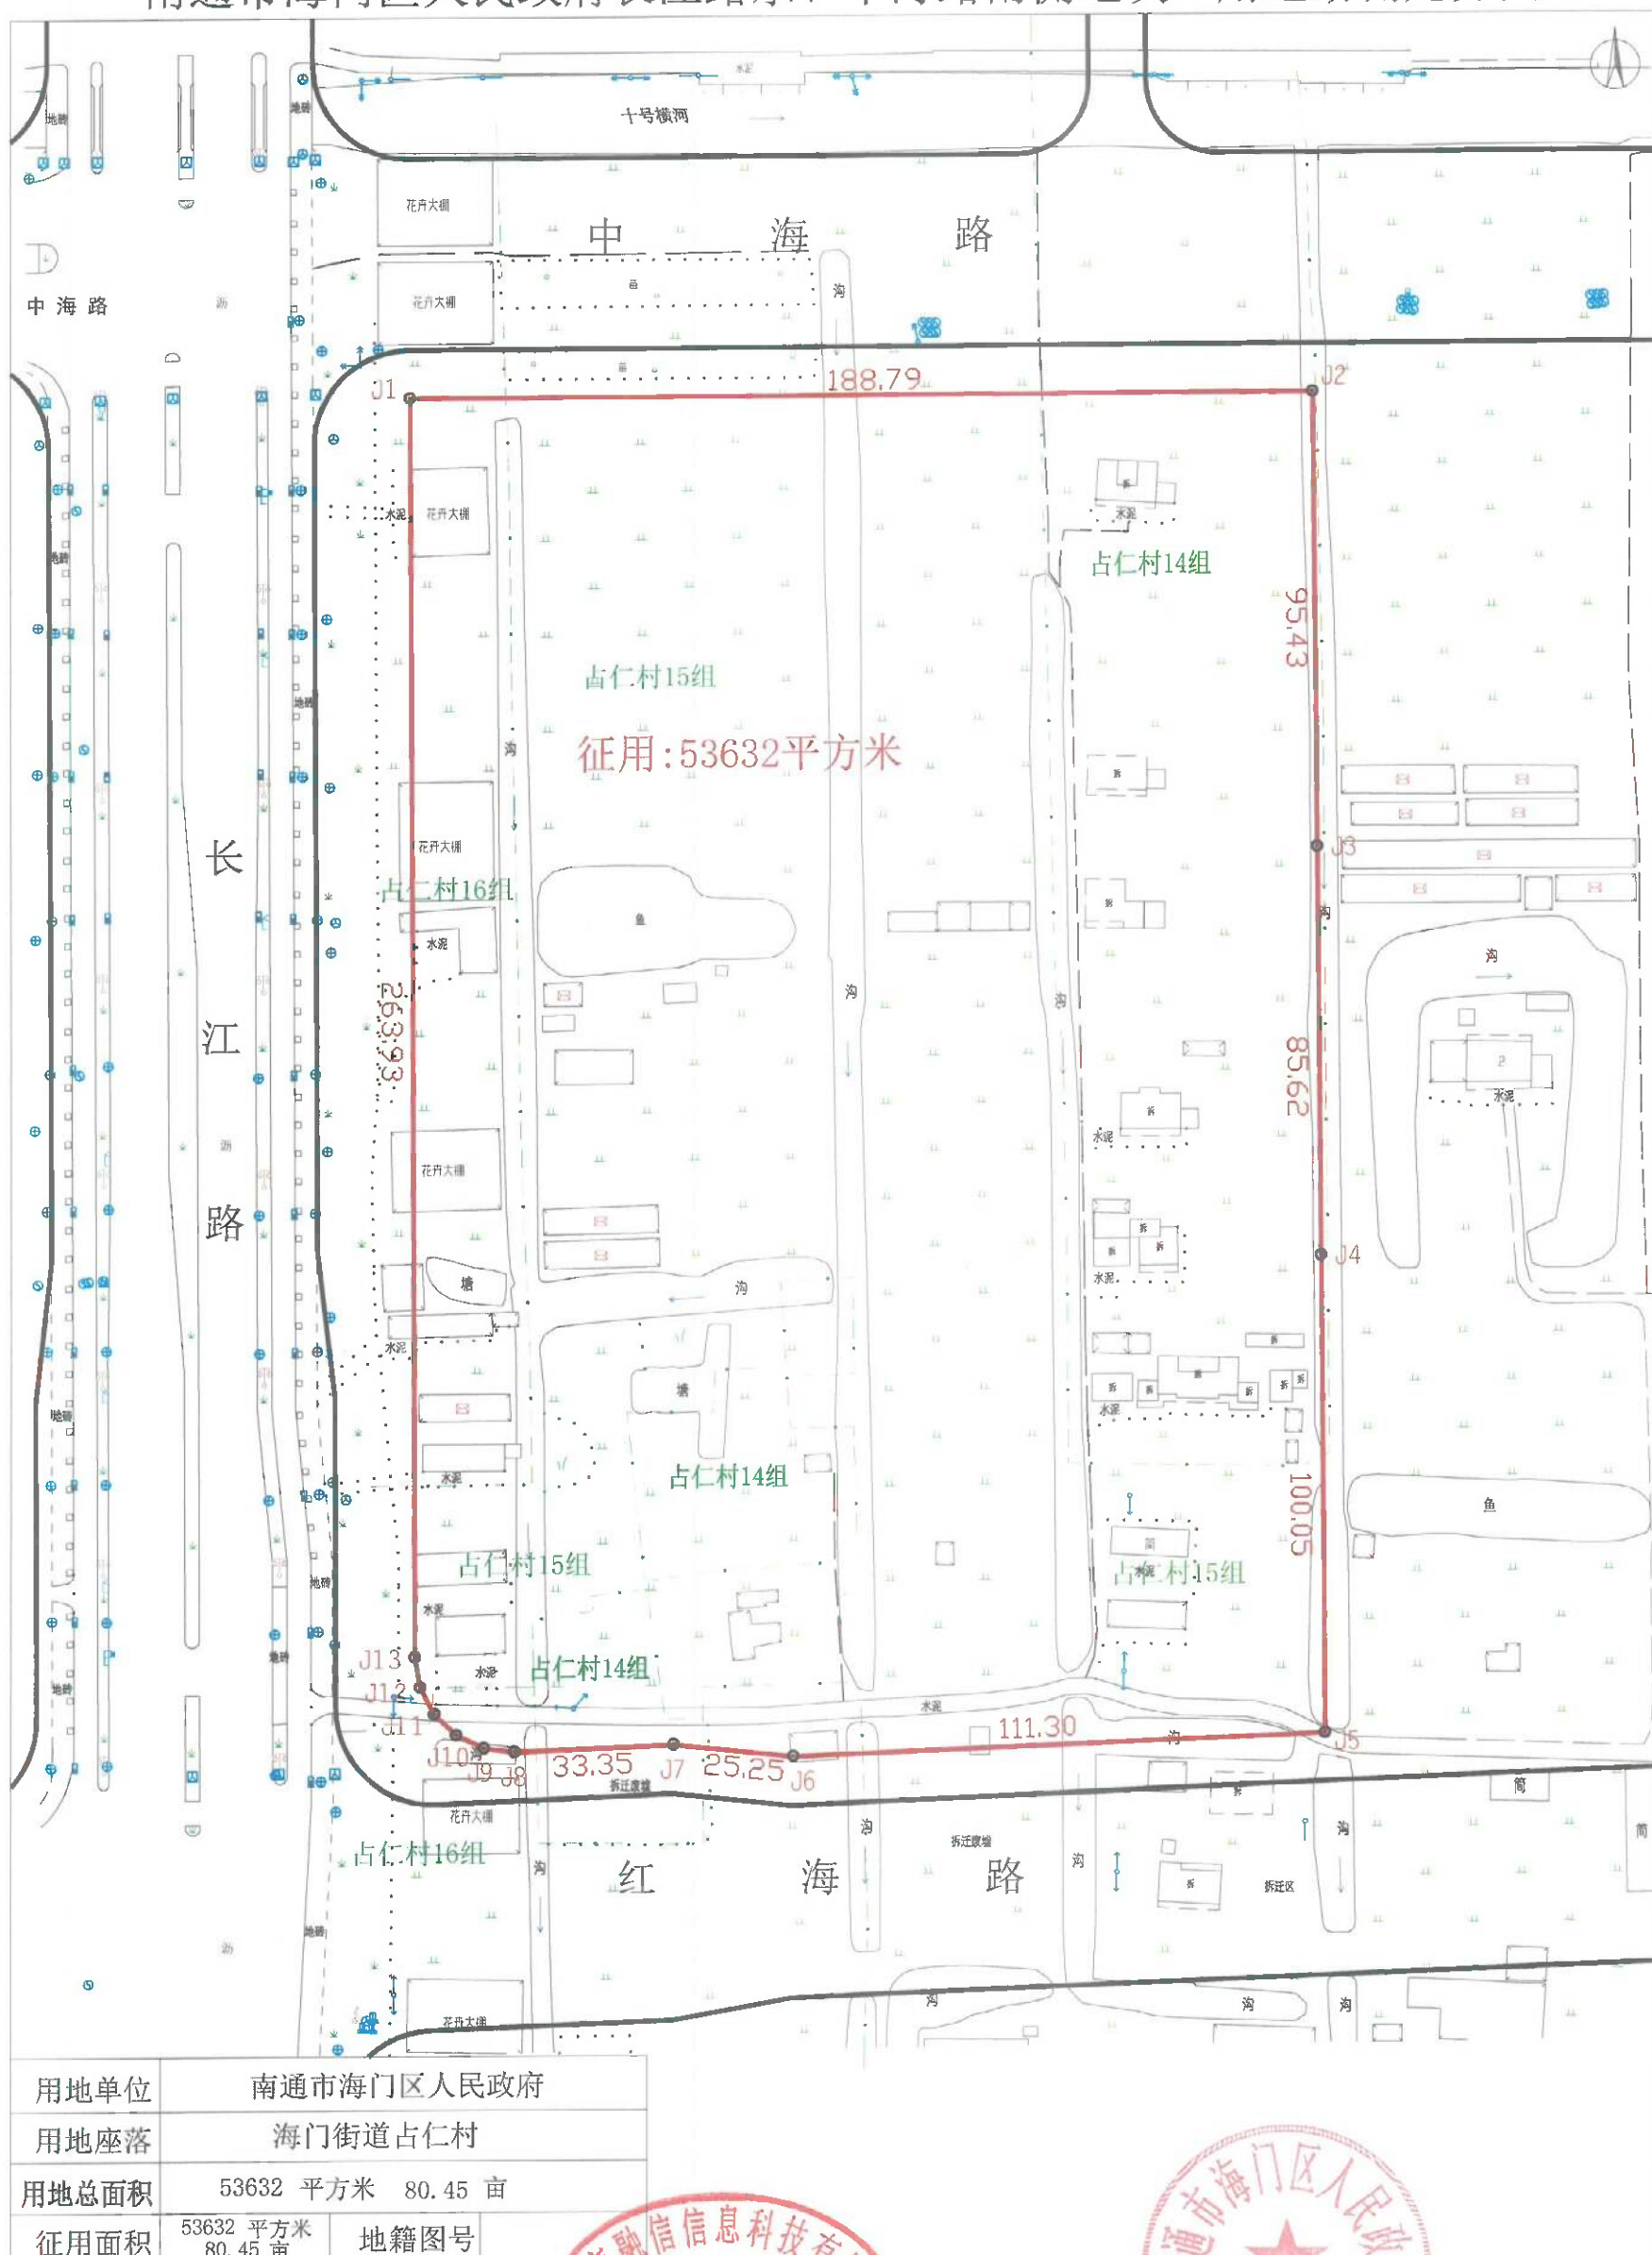

勘测单位 南通市融信信息科技有限公司
坐标系 2000国家大地坐标系
制图日期 2025.3.24




1:1500



绘图: 陆耀辉
检查: 颜吴君

南通市海门区人民政府长江路东、中海路南侧地块二用地勘测界定图

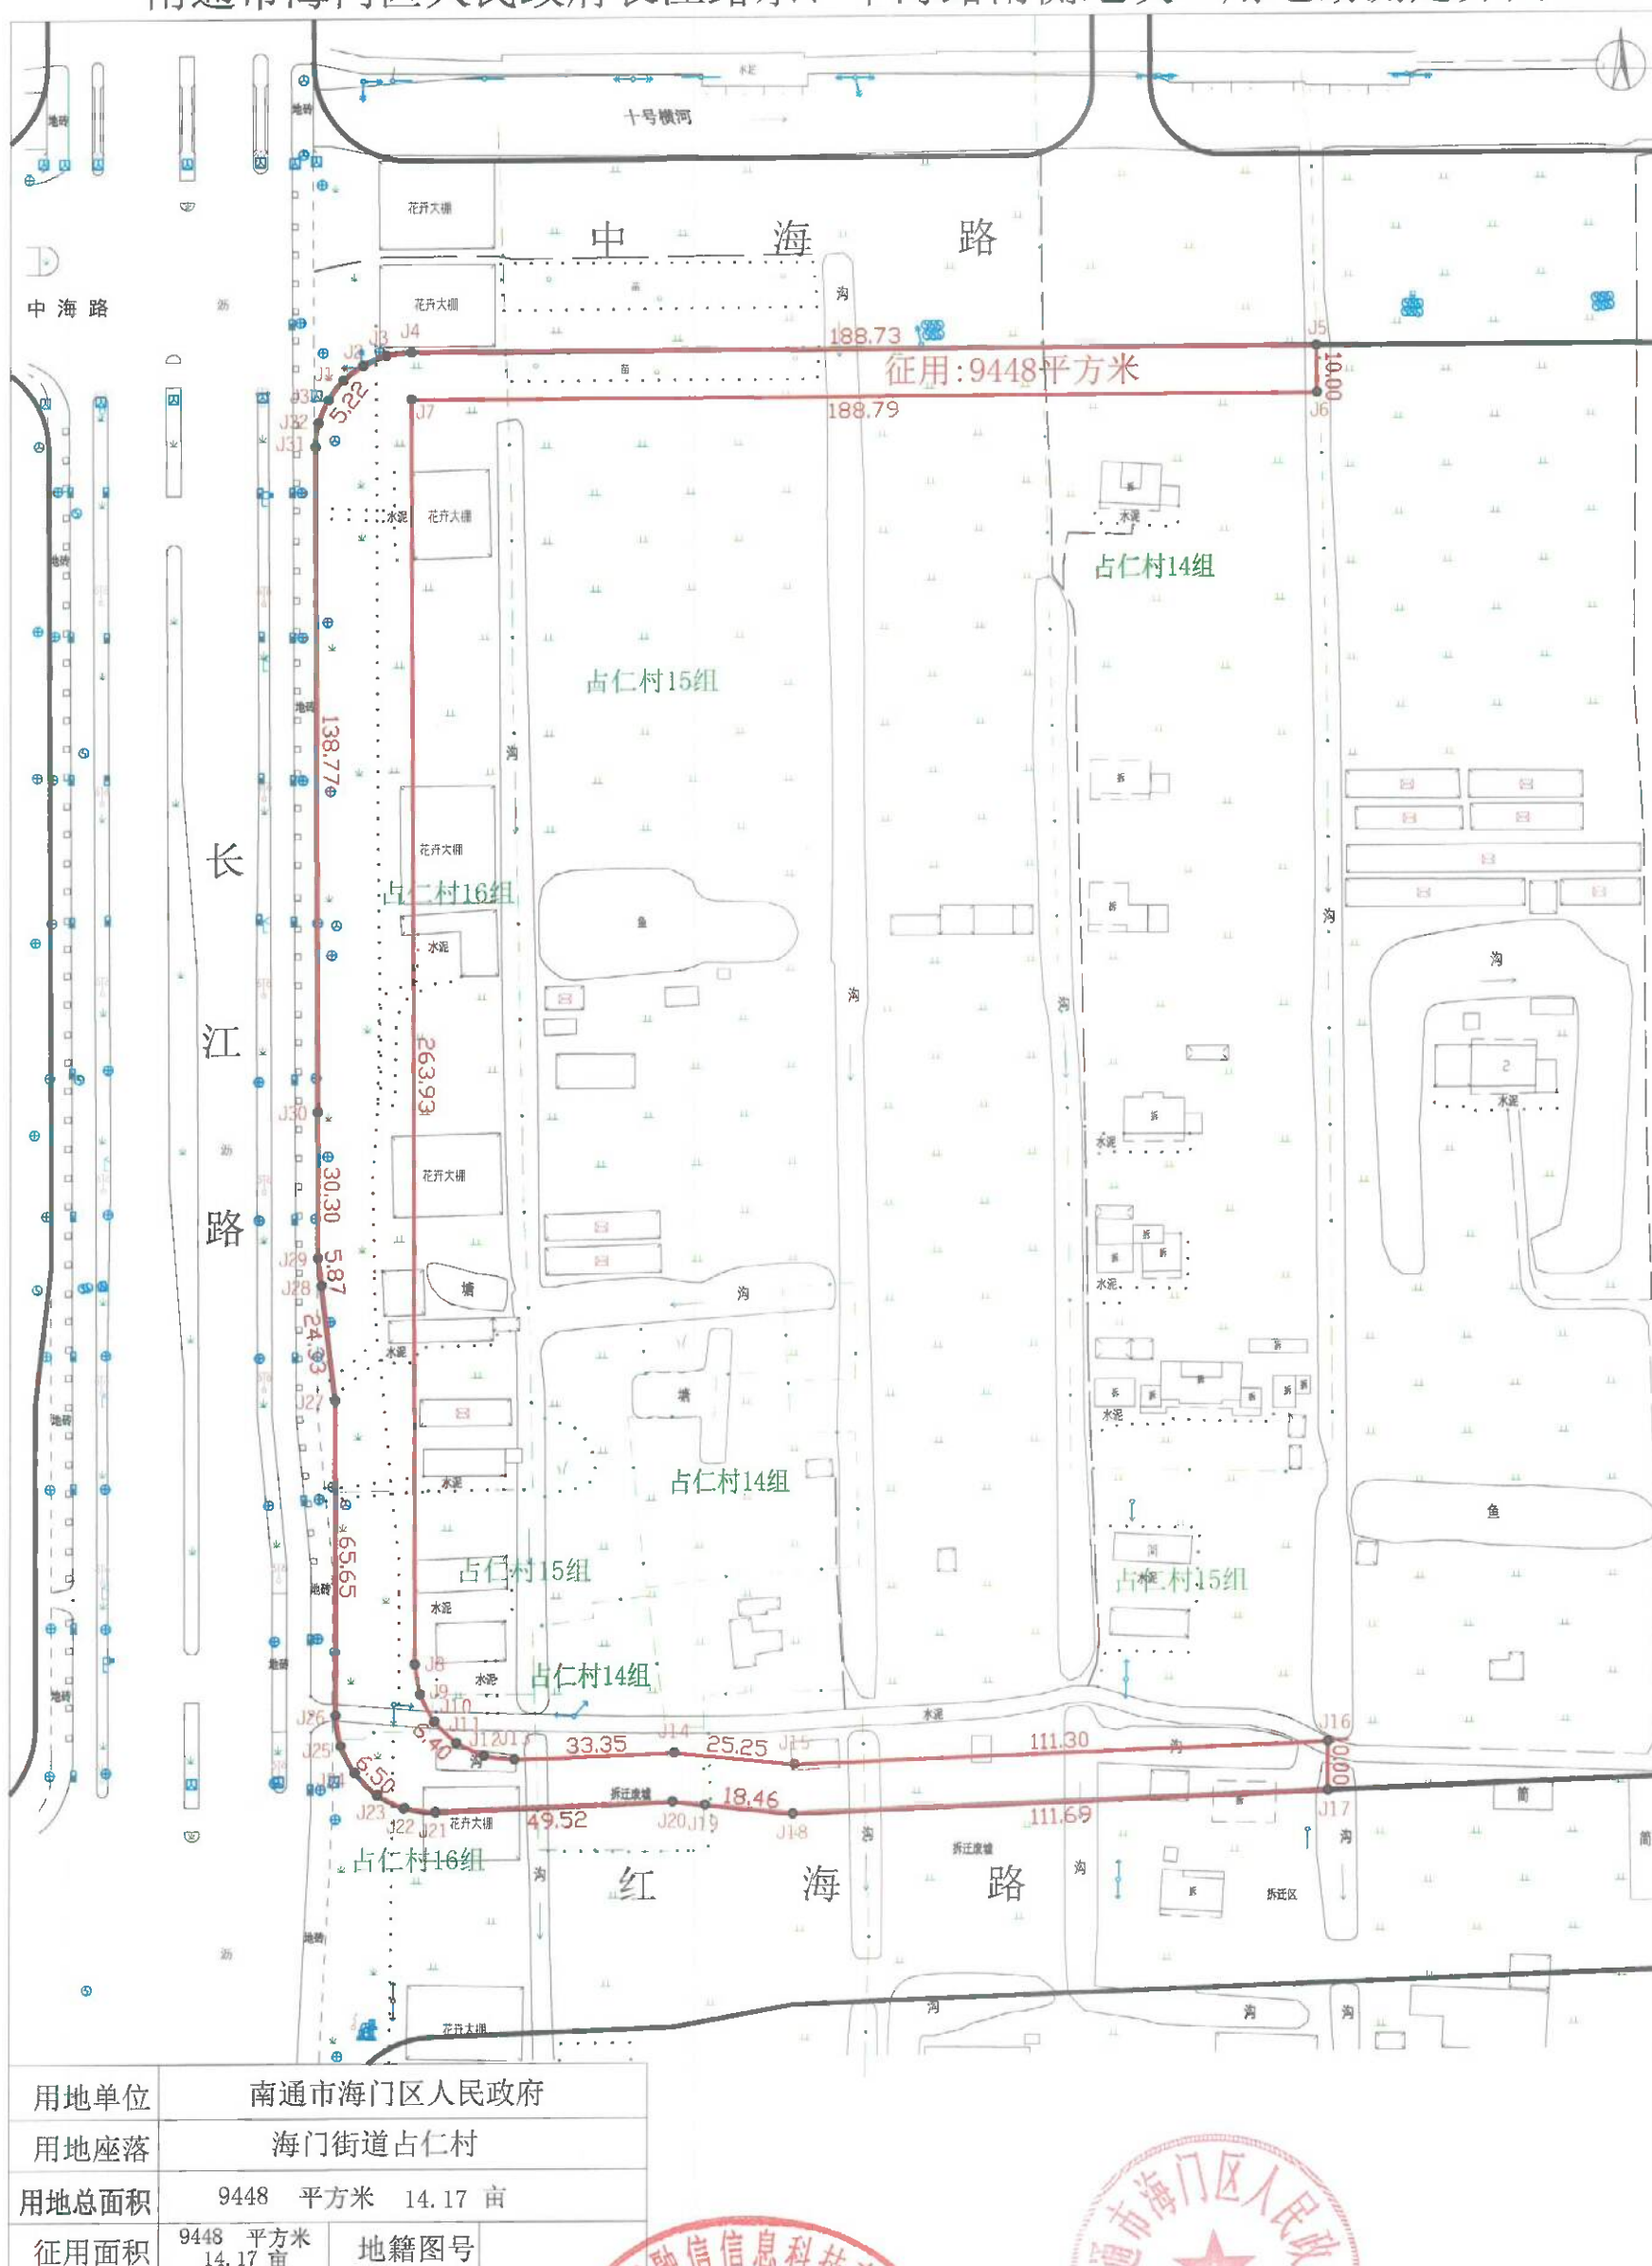

用地单位	南通市海门区人民政府		
用地座落	海门街道占仁村		
用地总面积	9448 平方米	14.17 亩	
征用面积	9448 平方米	14.17 亩	地籍图号


勘测单位 南通市融信信息科技有限公司
坐标系 2000国家大地坐标系
制图日期 2025. 3. 24



绘图: 陆耀辉
检查: 颜吴君

31

南通市海门区人民政府长江路东、中海路北侧地块二用地勘测界定图

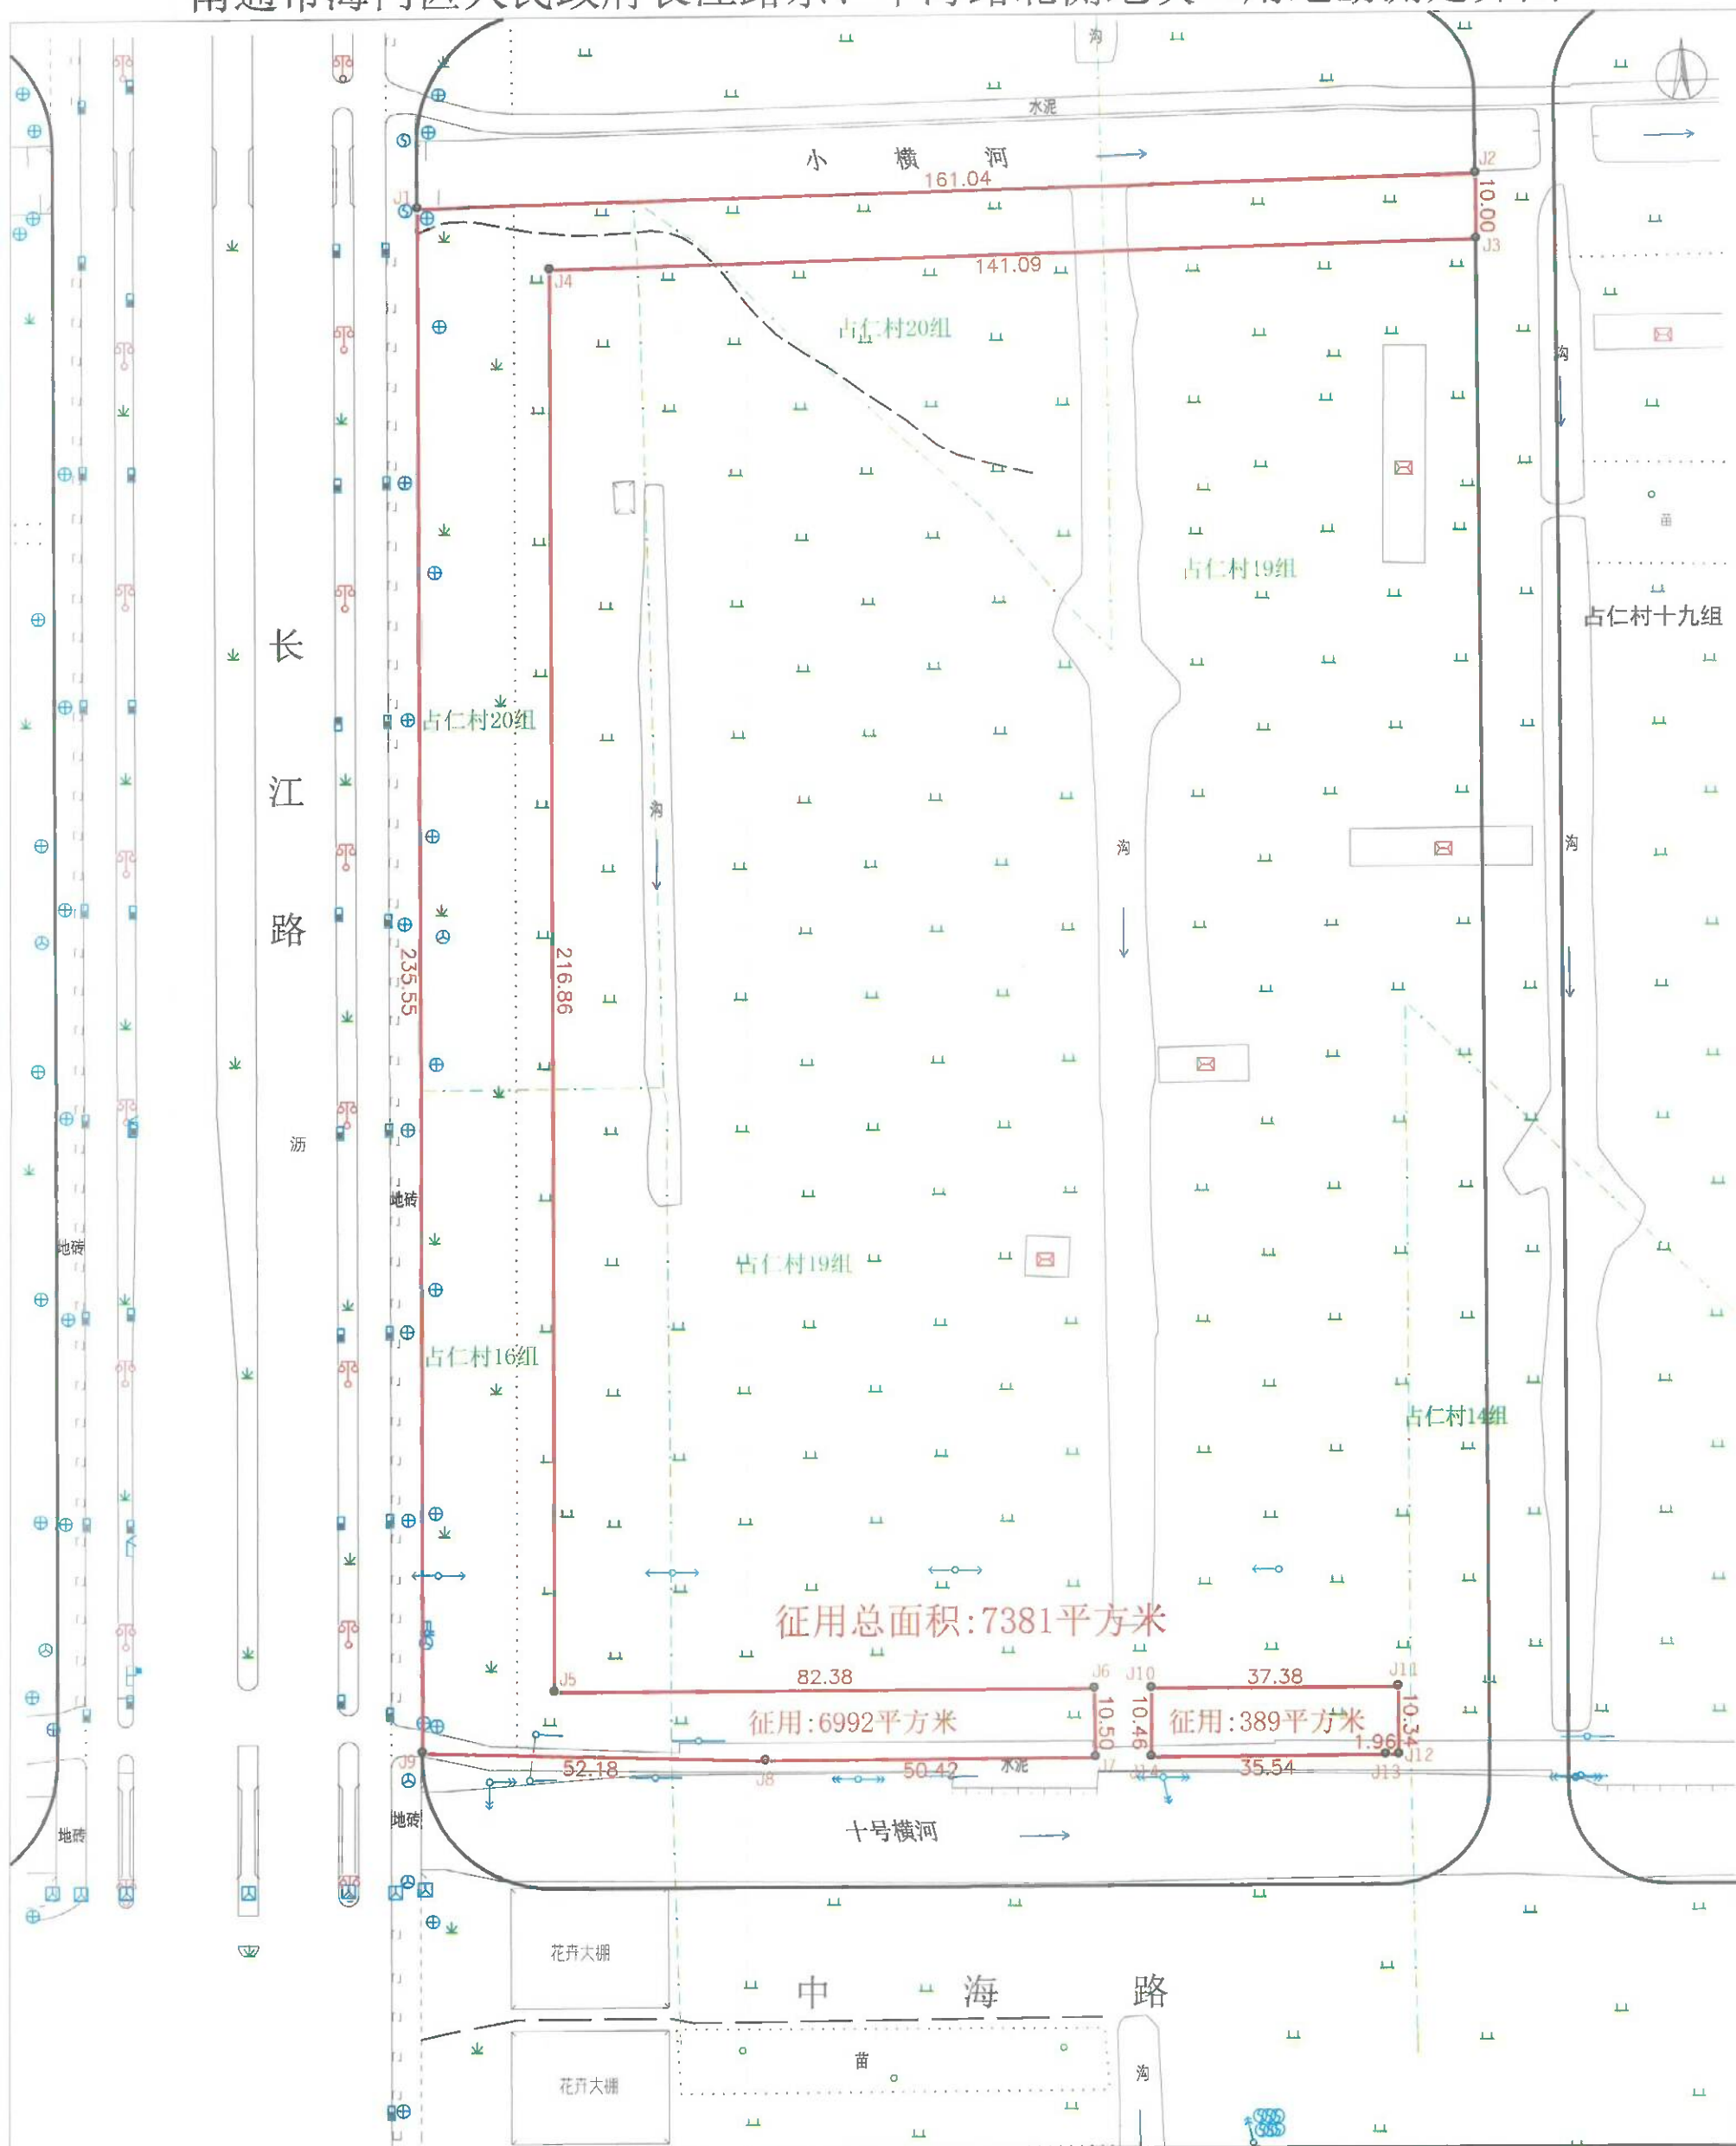

用地单位	南通市海门区人民政府		
用地座落	海门街道占仁村		
用地总面积	7381 平方米	11.07亩	
征用面积	7381 平方米 11.07亩	地籍图号	

勘测单位 南通市融信信息科技有限公司
坐标系 2000国家大地坐标系
制图日期 2025. 3. 24




1:1000



绘图: 陆耀辉
检查: 颜吴君

南通市海门区人民政府长江路东、G345南侧地块三用地勘测定界图

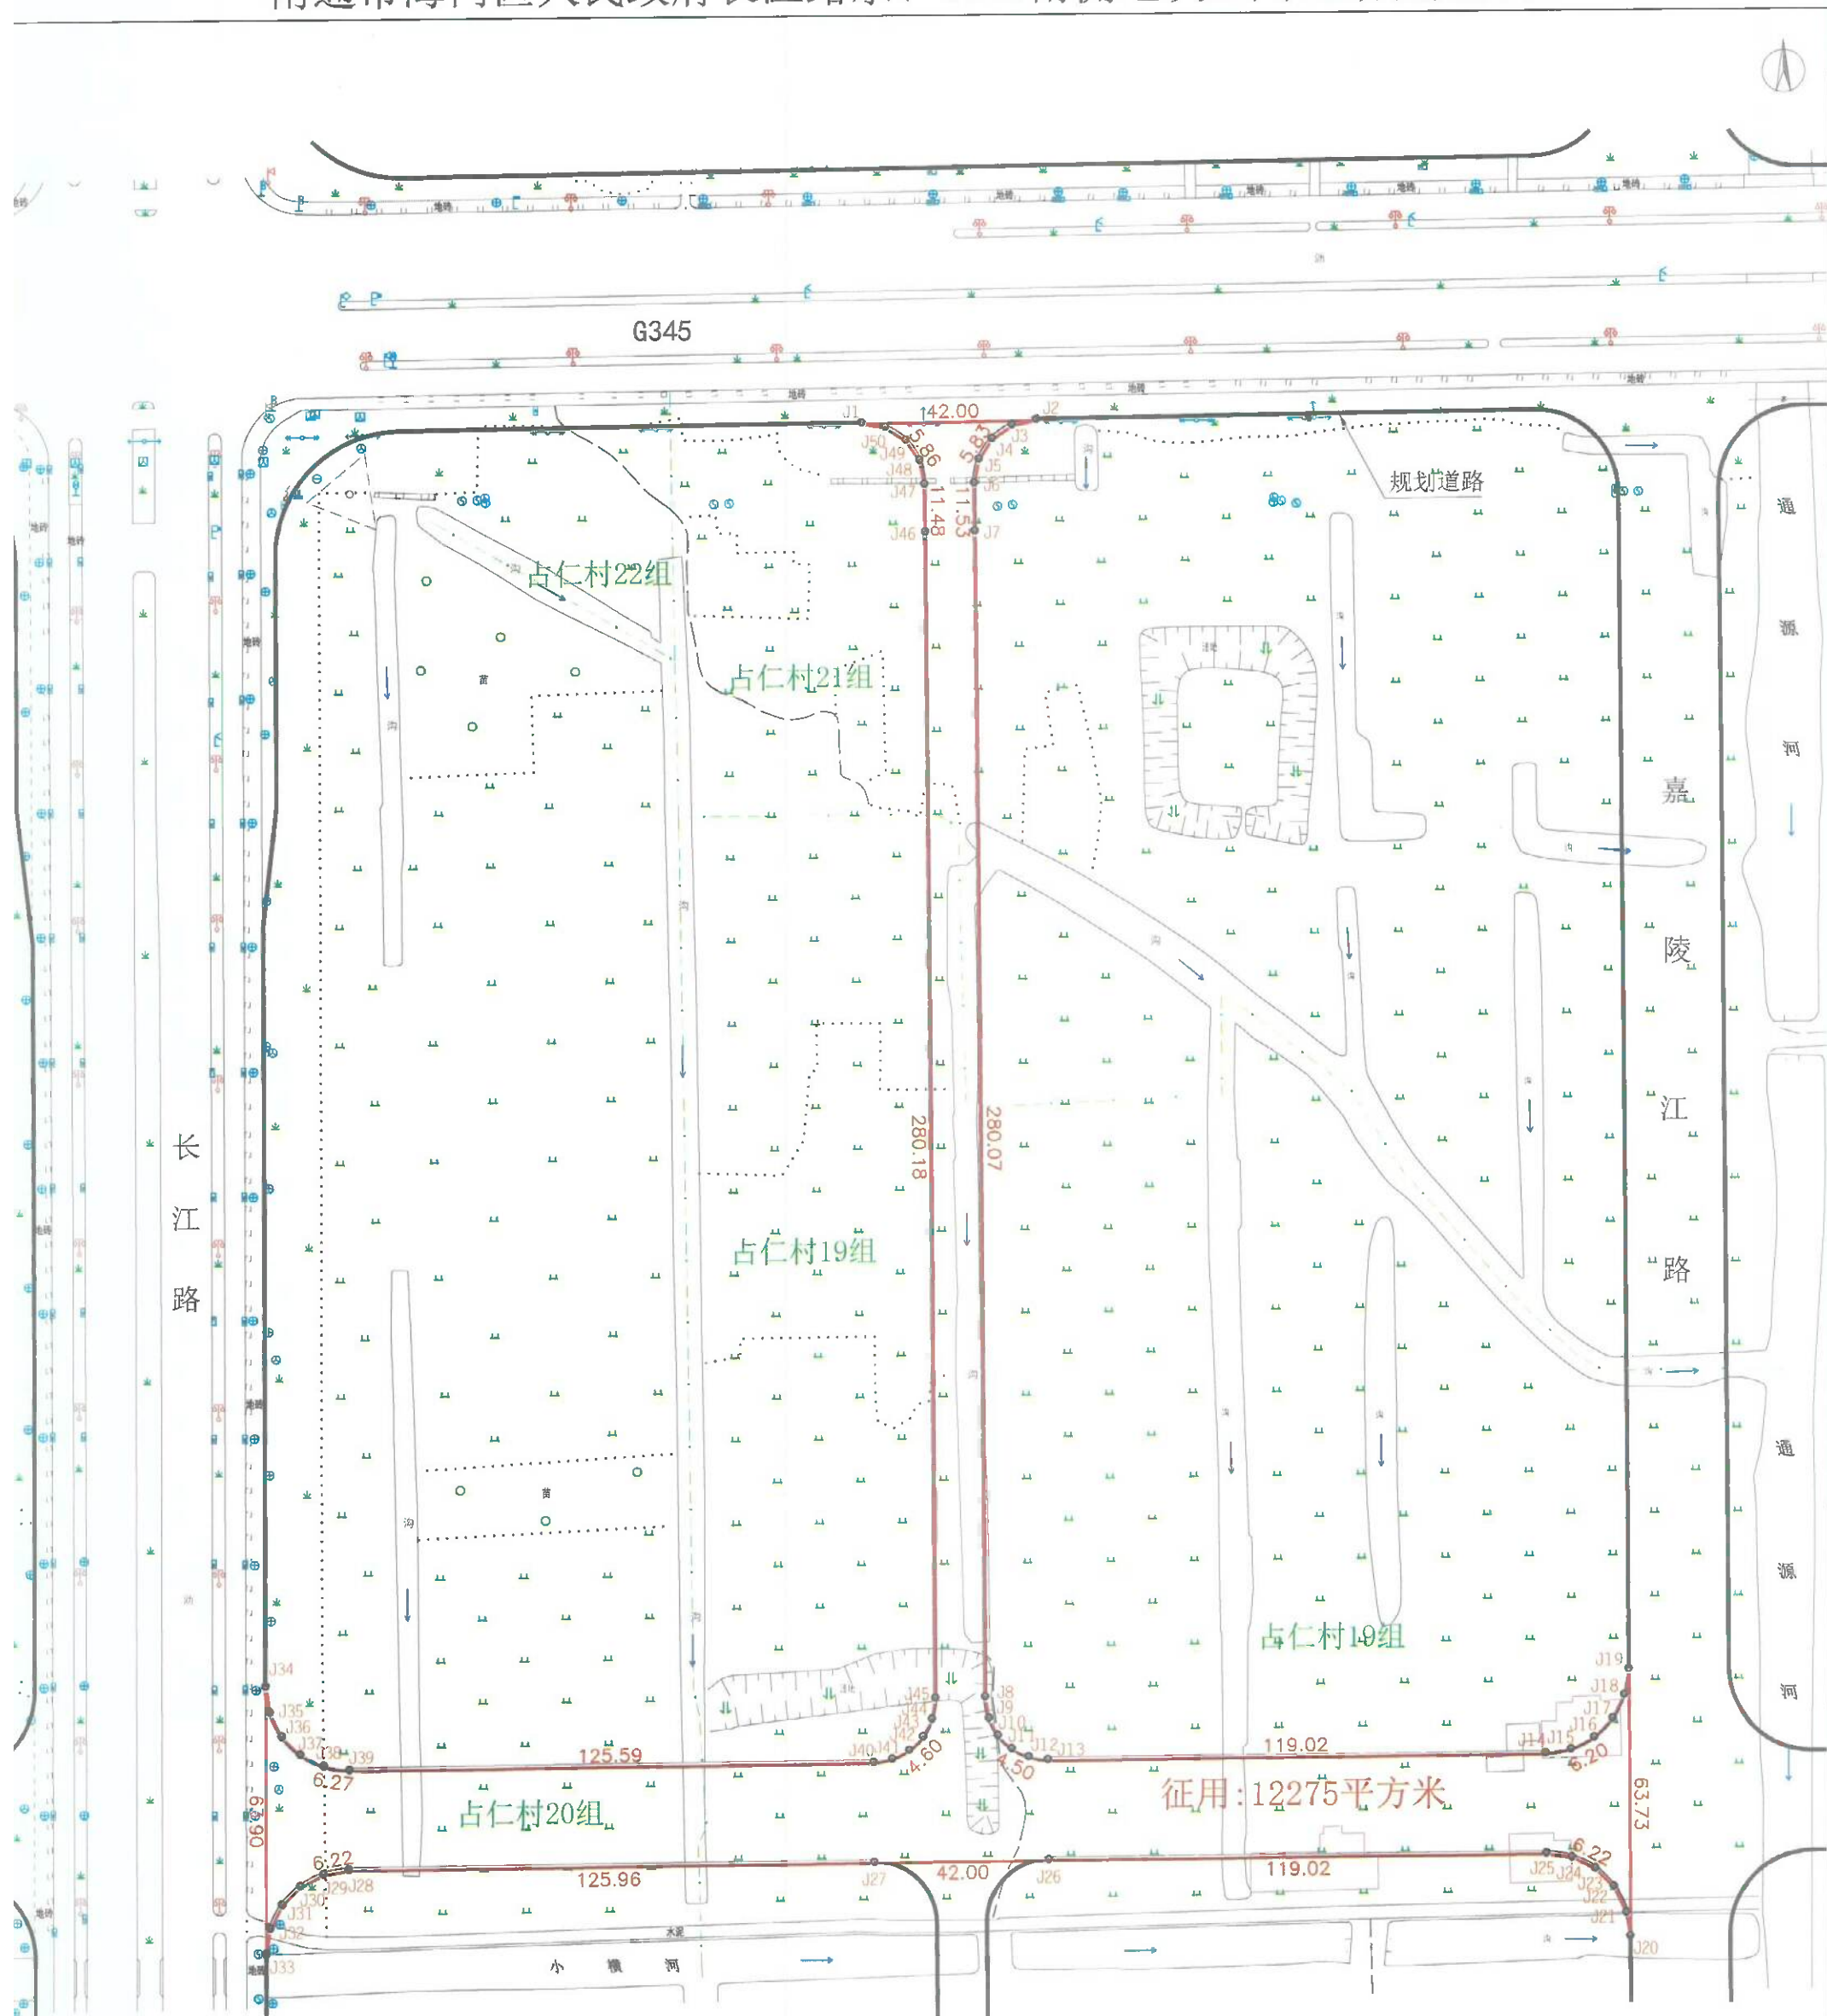


用地单位	南通市海门区人民政府		
用地座落	海门街道占仁村		
用地总面积	12275 平方米 18.41亩		
征用面积	12275 平方米 18.41 亩	地籍图号	

勘测单位 南通市融信信息科技有限公司
坐标系 2000国家大地坐标系
制图日期 2025. 3. 24




绘图: 陆耀辉
检查: 颜吴君

南通市海门区人民政府长江路东、G345南侧地块一用地勘测定界图

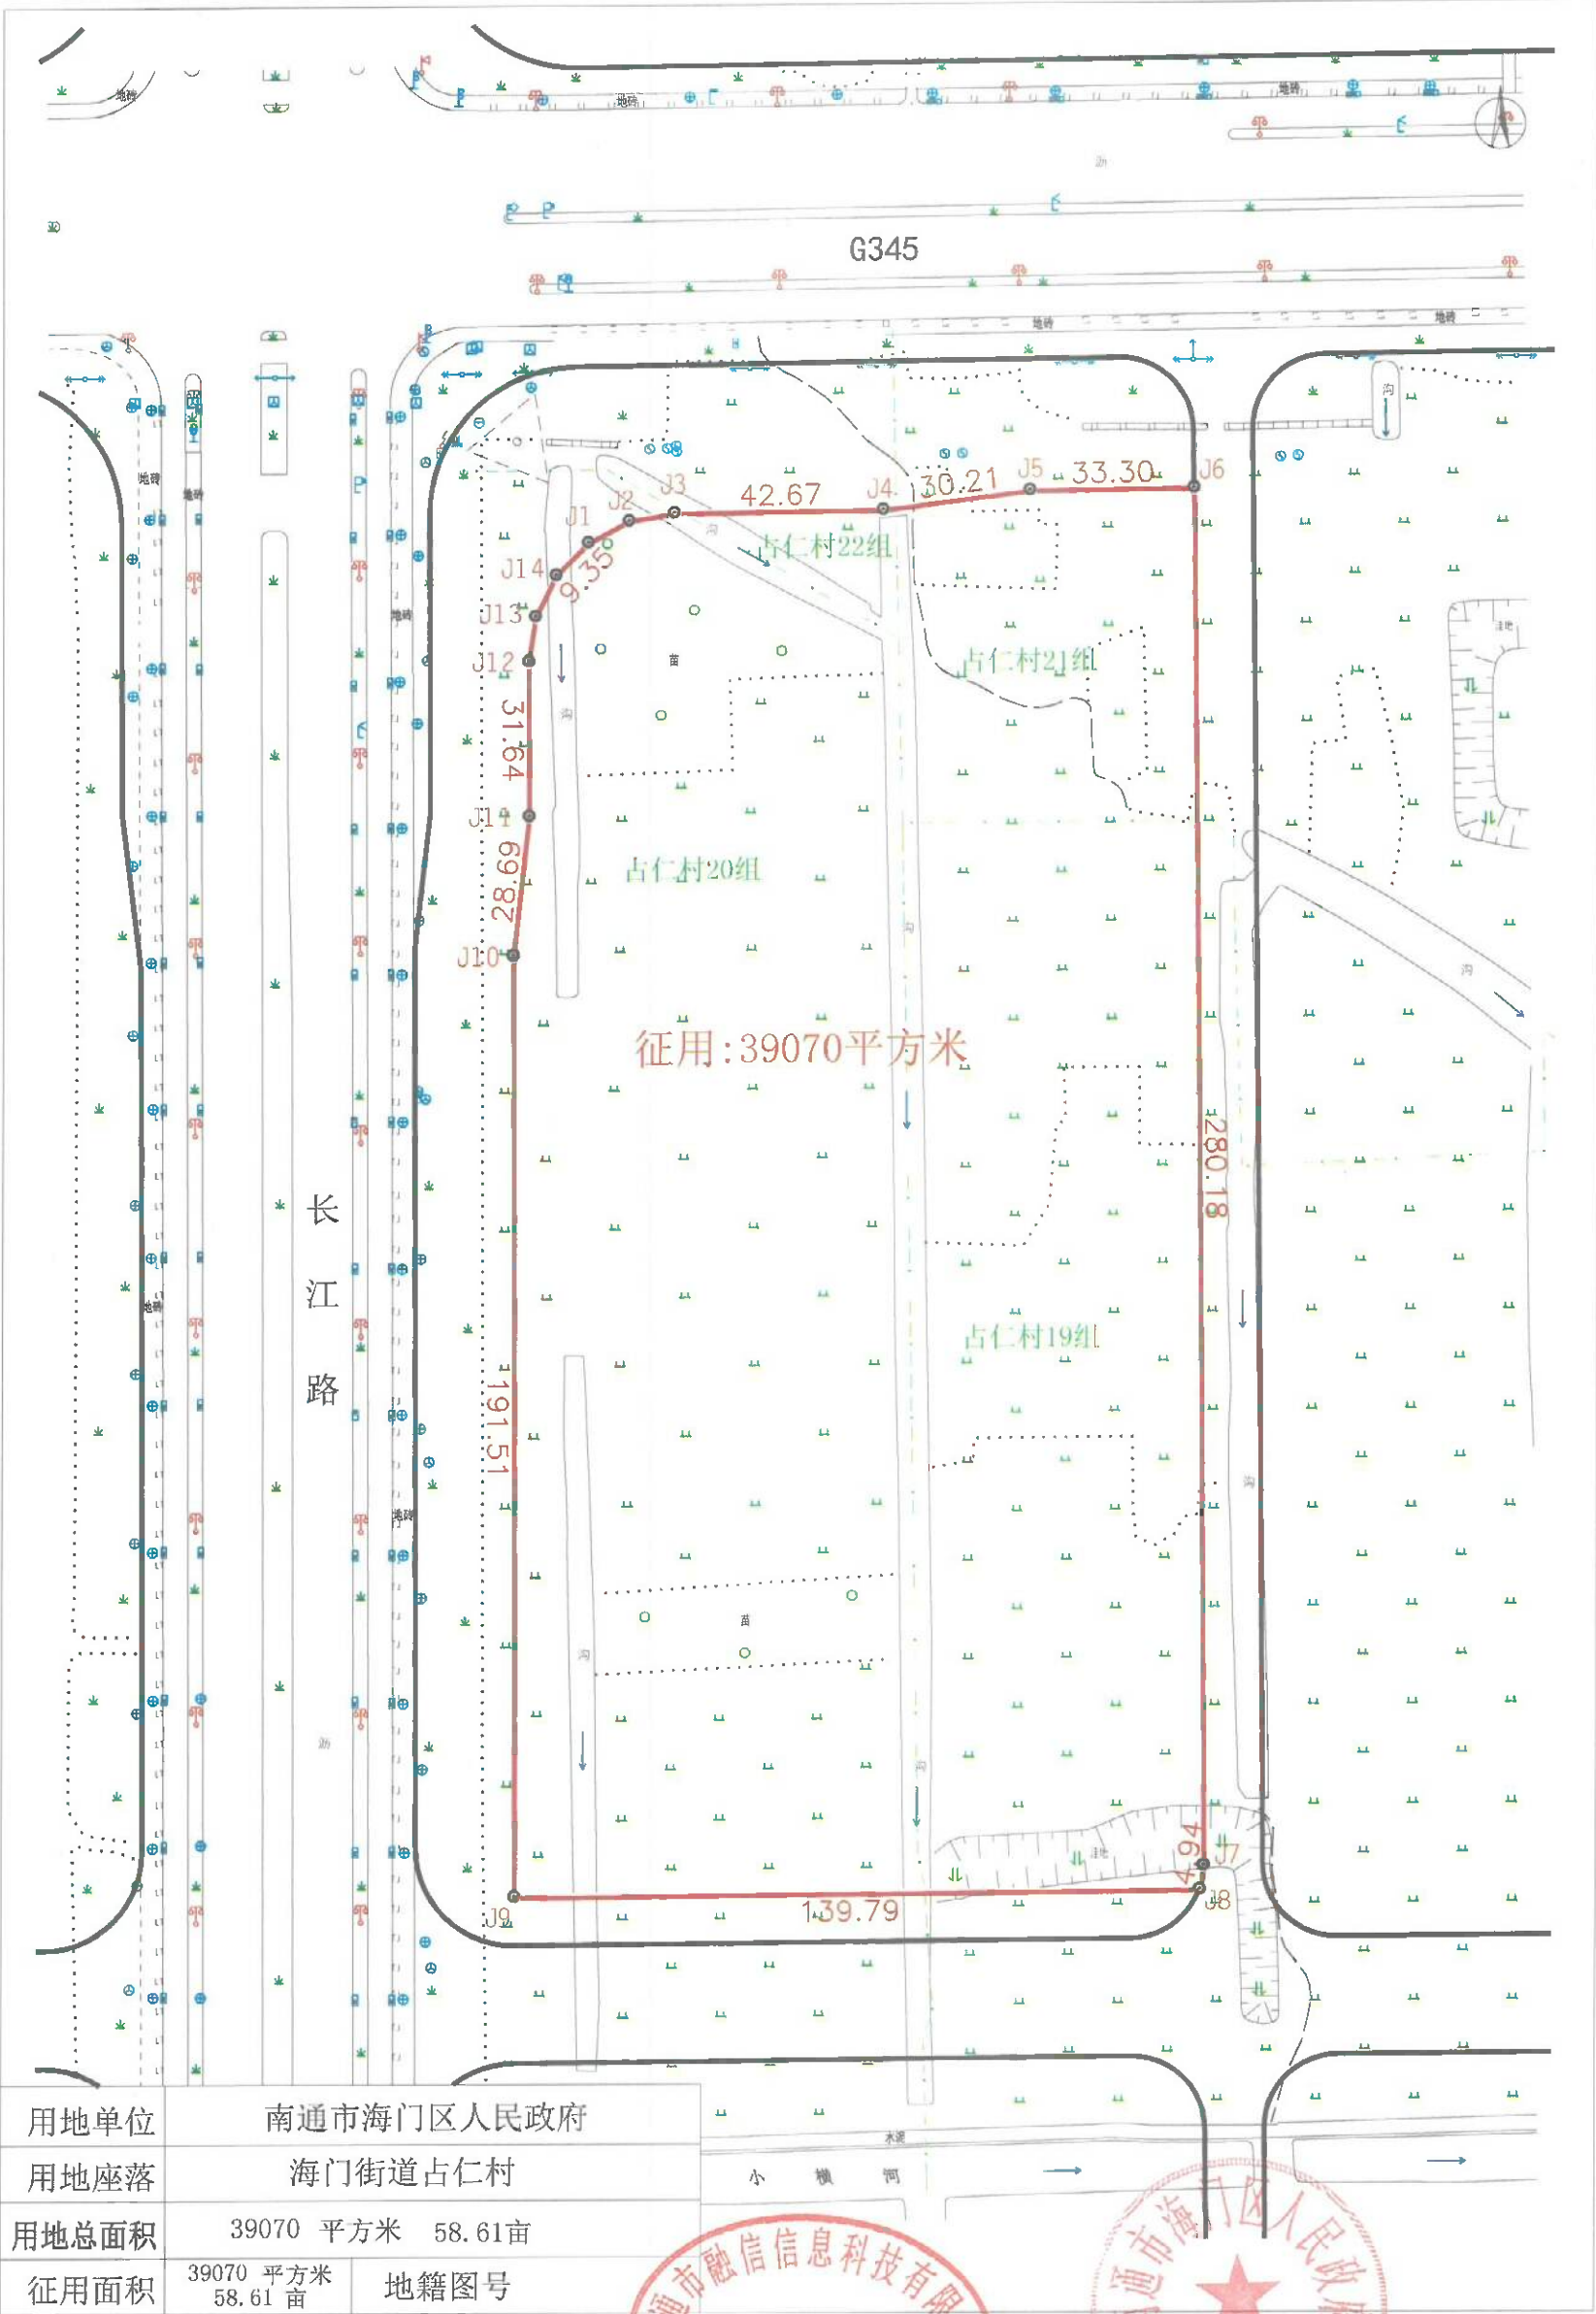

绘图: 陆耀辉
检查: 颜吴君

南通市海门区人民政府长江路东、中海路北侧地块三用地勘测界定图

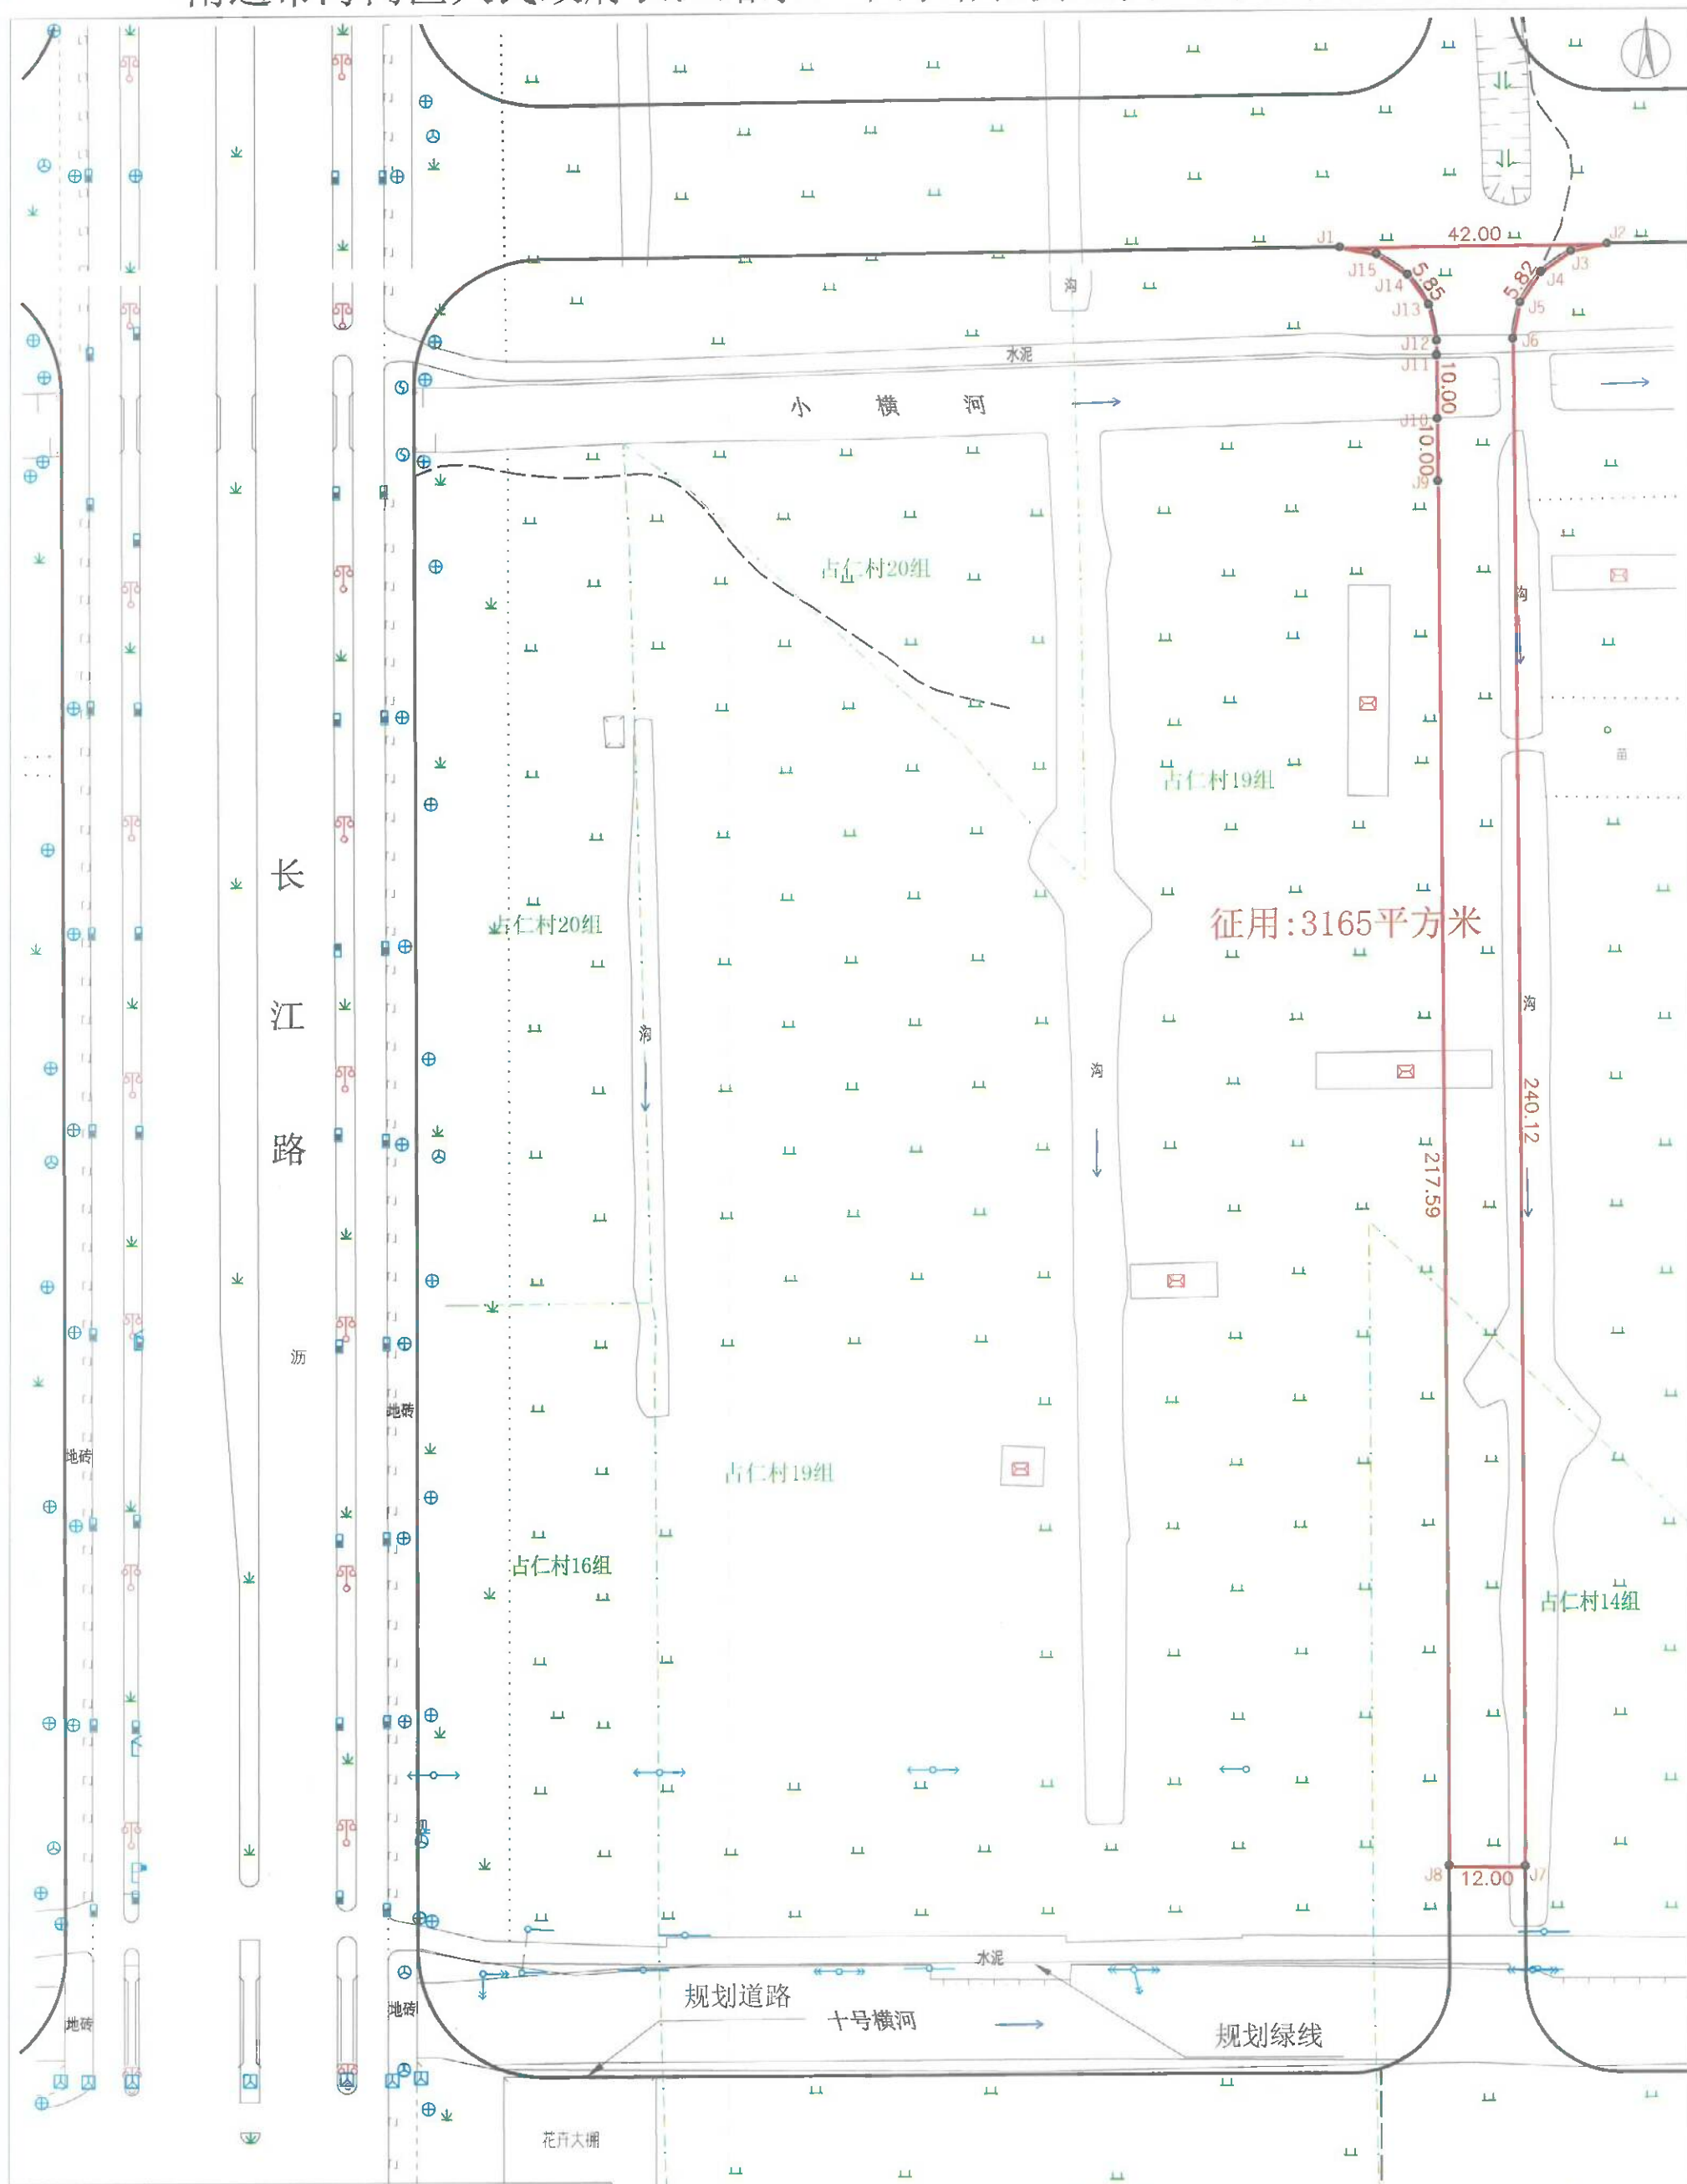


用地单位	南通市海门区人民政府		
用地座落	海门街道占仁村		
用地总面积	3165 平方米	4.75 亩	
征用面积	3165 平方米	4.75 亩	地籍图号

勘测单位 南通市融信信息科技有限公司
坐标系 2000国家大地坐标系
制图日期 2025.3.24



绘图: 陆耀辉
检查: 颜吴君

人民西路北、三和变电站东侧地块建设用地勘测定界图

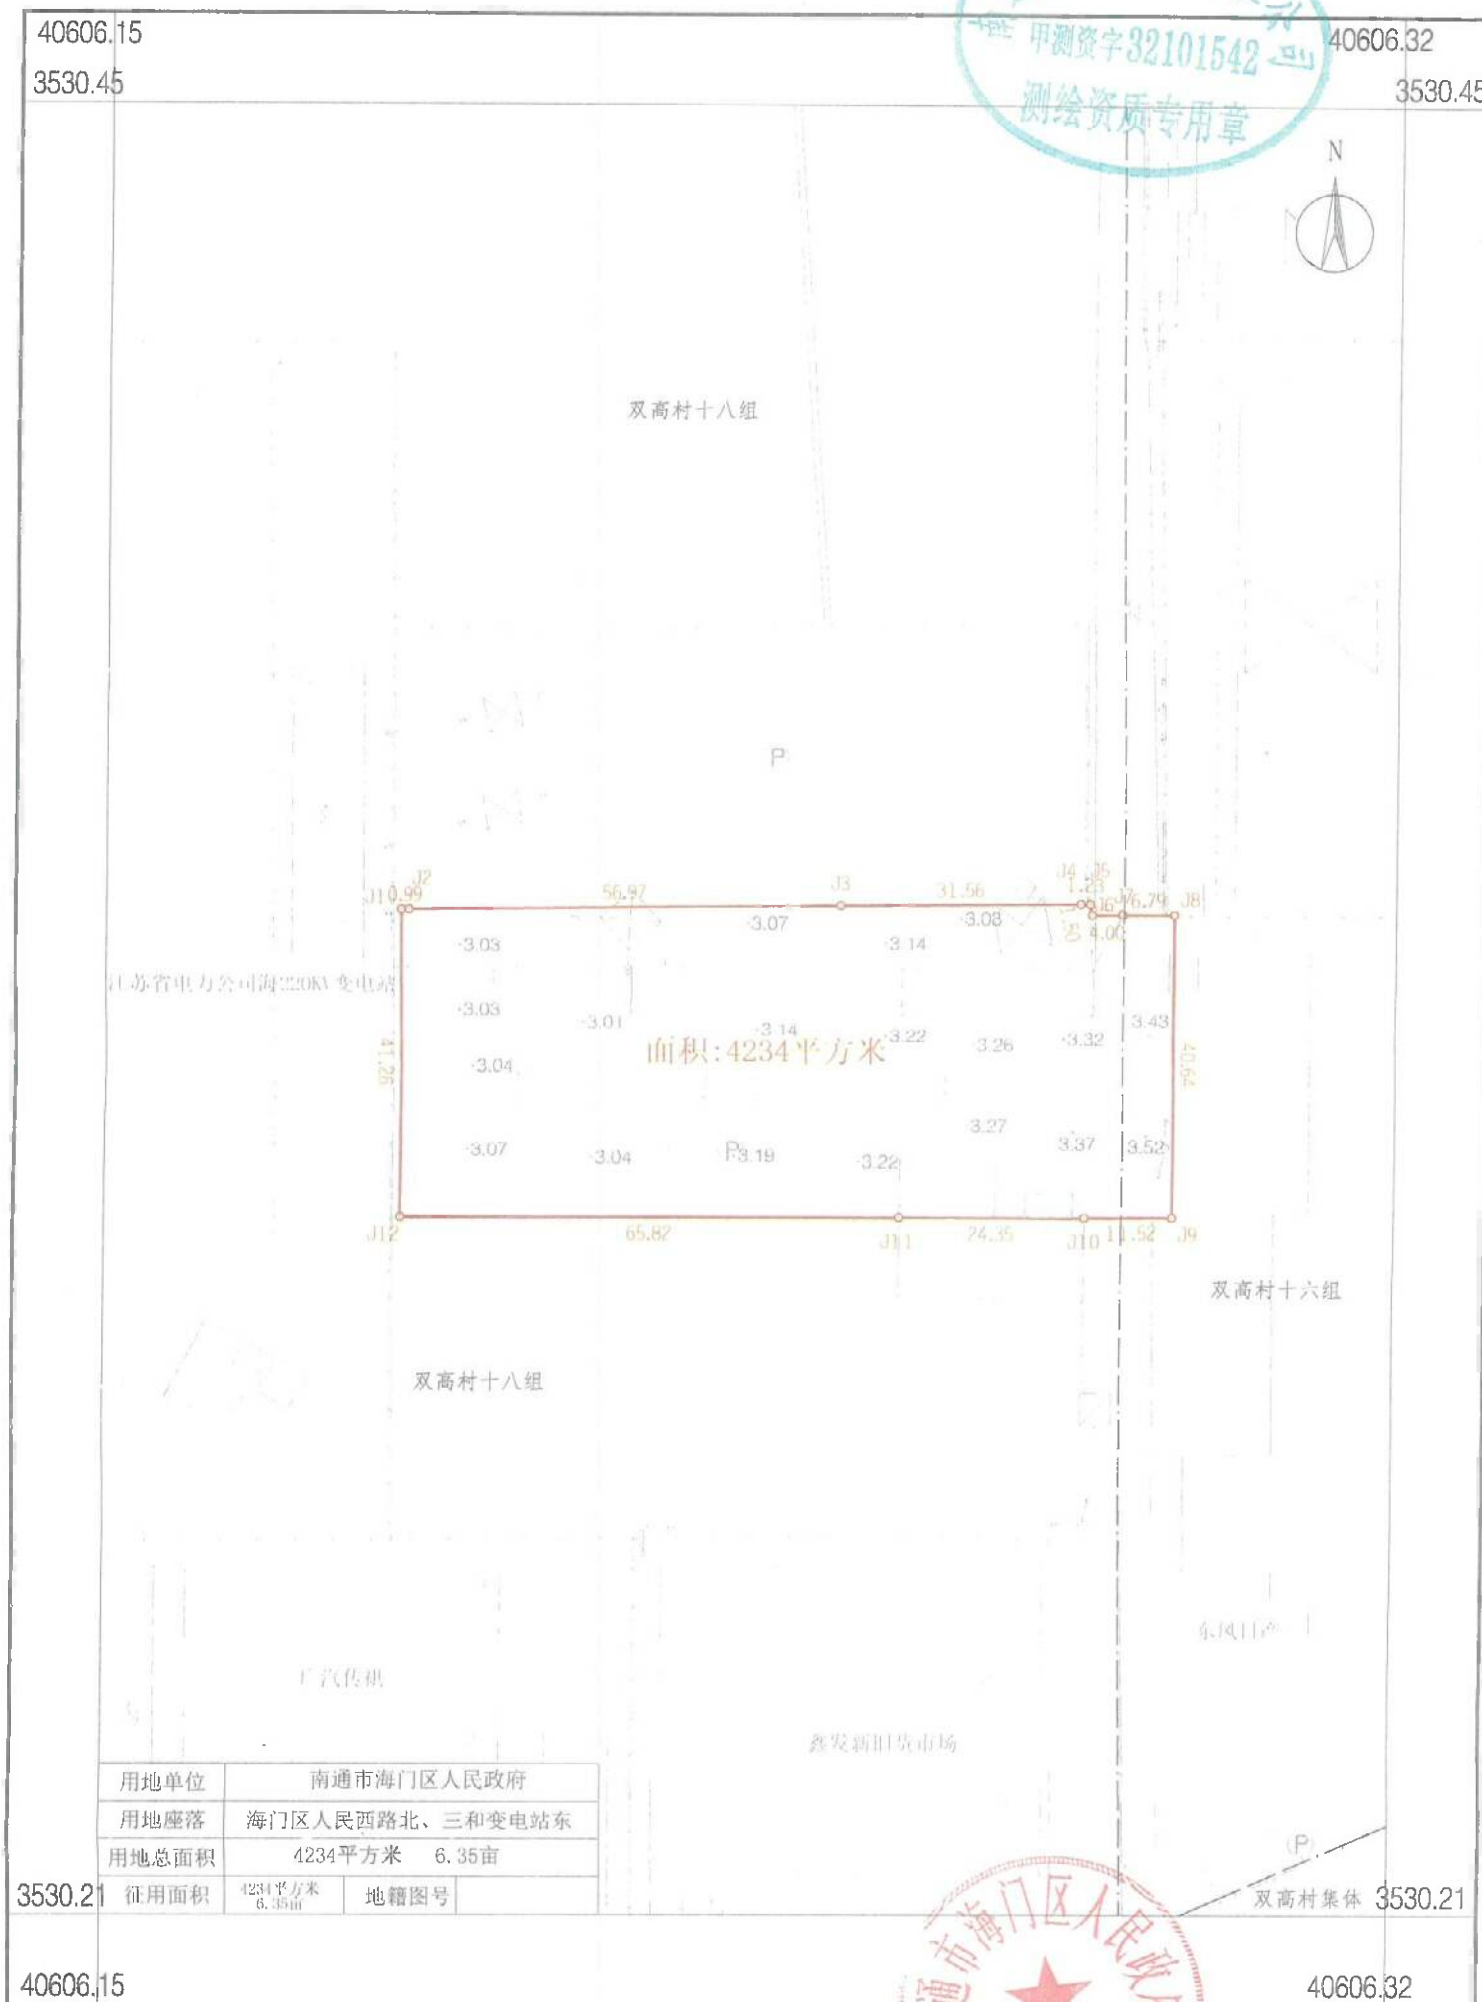

南通市测绘院有限公司

2000国家大地坐标系，中央子午线120度；
1985国家高程基准；
GB/T20257.1-2017国家基本比例尺地图图式 第1部分：1:500 1:1000 1:2000地形图图式；
2025年3月全野外数字测图。

1:1000



测量员 曹雨
检查员 蔡正凯