



南通市海门区人民政府 2025村镇3批次-2 建设用地勘测定界图

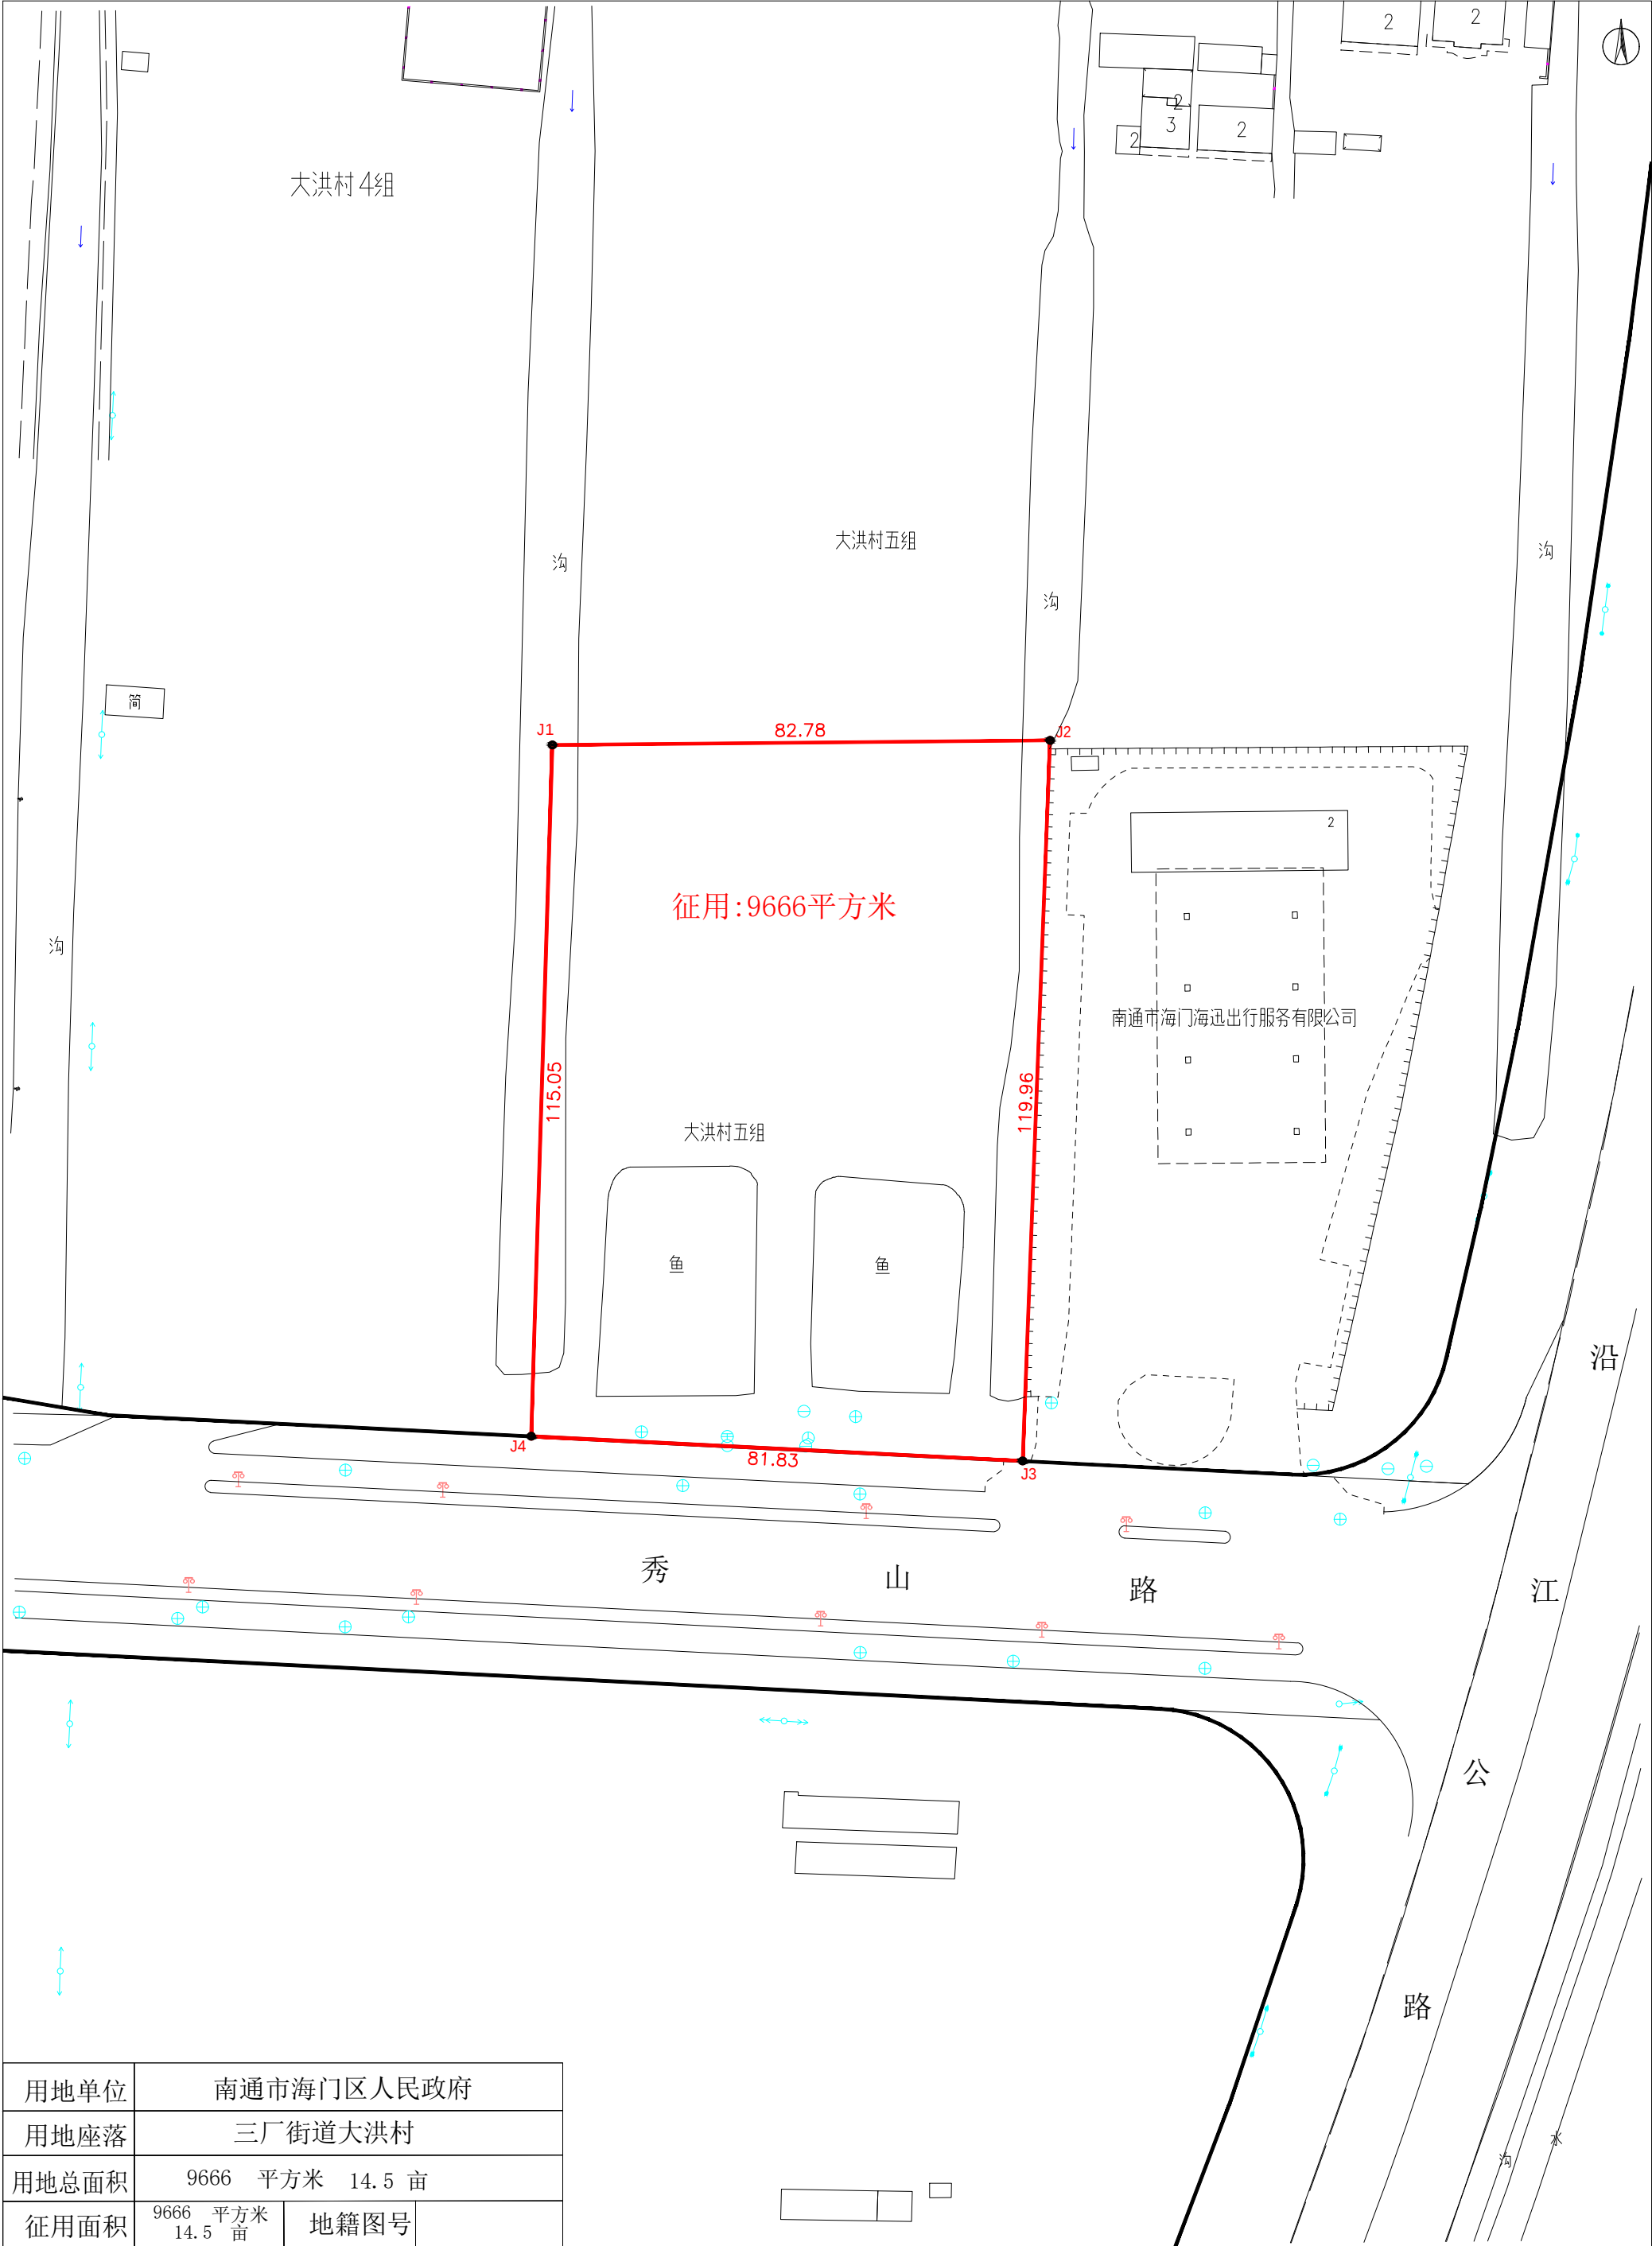

用地单位	南通市海门区人民政府		
用地座落	三厂街道大洪村		
用地总面积	9666 平方米 14.5 亩		
征用面积	9666 平方米 14.5 亩	地籍图号	

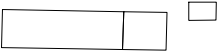

勘测单位 南通市融信信息科技有限公司
坐 标 系 2000国家大地坐标系
制图日期 2024. 10. 30

1:1000

绘图：陆耀辉
检查：颜吴君