


南通市海门区人民政府文俊村弘扬传统文化活动场所项目用地勘测定界图

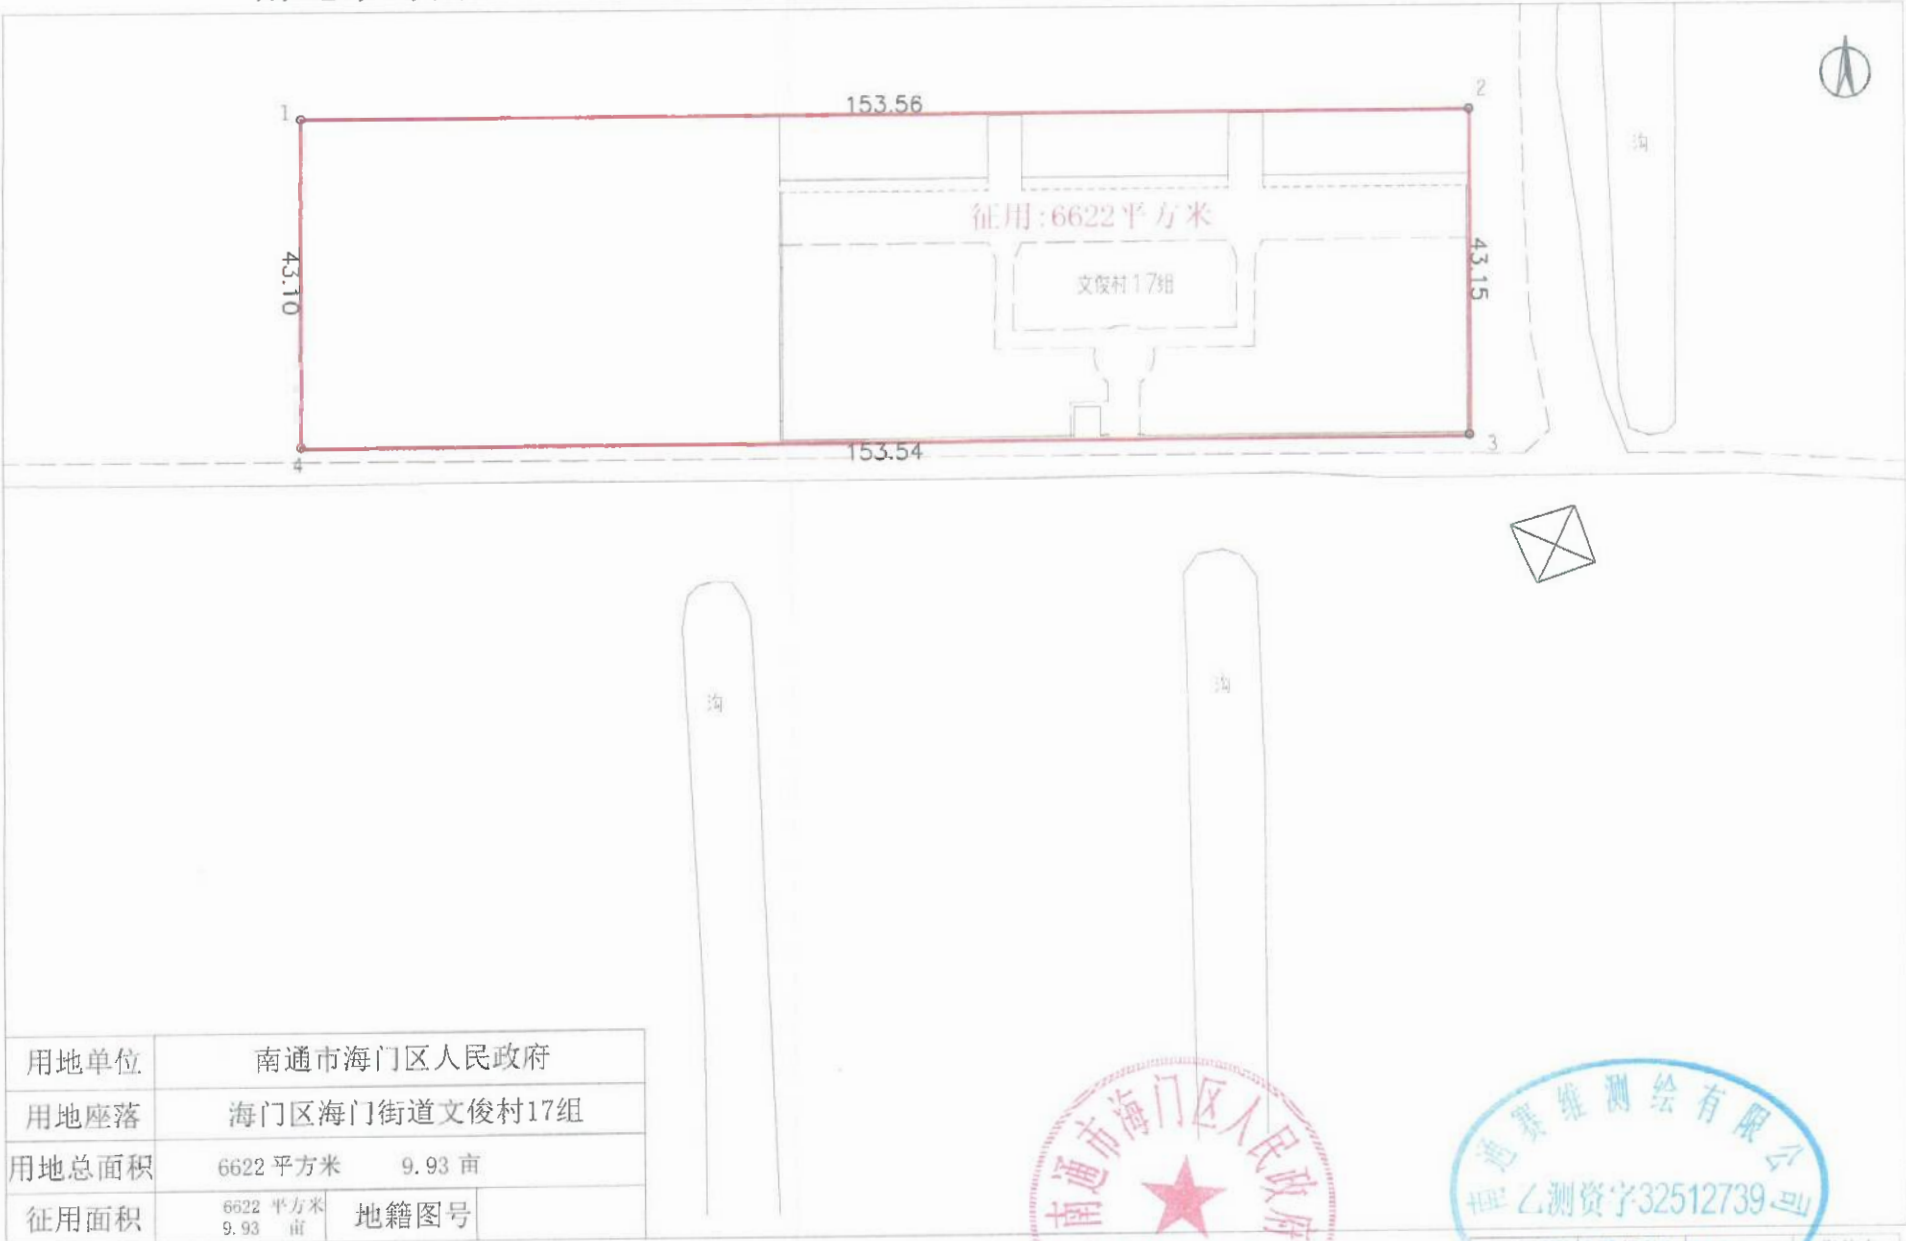


勘测单位 南通赛维测绘有限公司
坐标系 2000国家大地坐标系
制图日期 2025.7.23

1:1000



测量员	绘图员	检查员	审核员	曹委春
朱强	朱强	朱强	朱强	

南通市海门区人民政府建南村弘扬传统文化活动场所项目用地勘测定界图

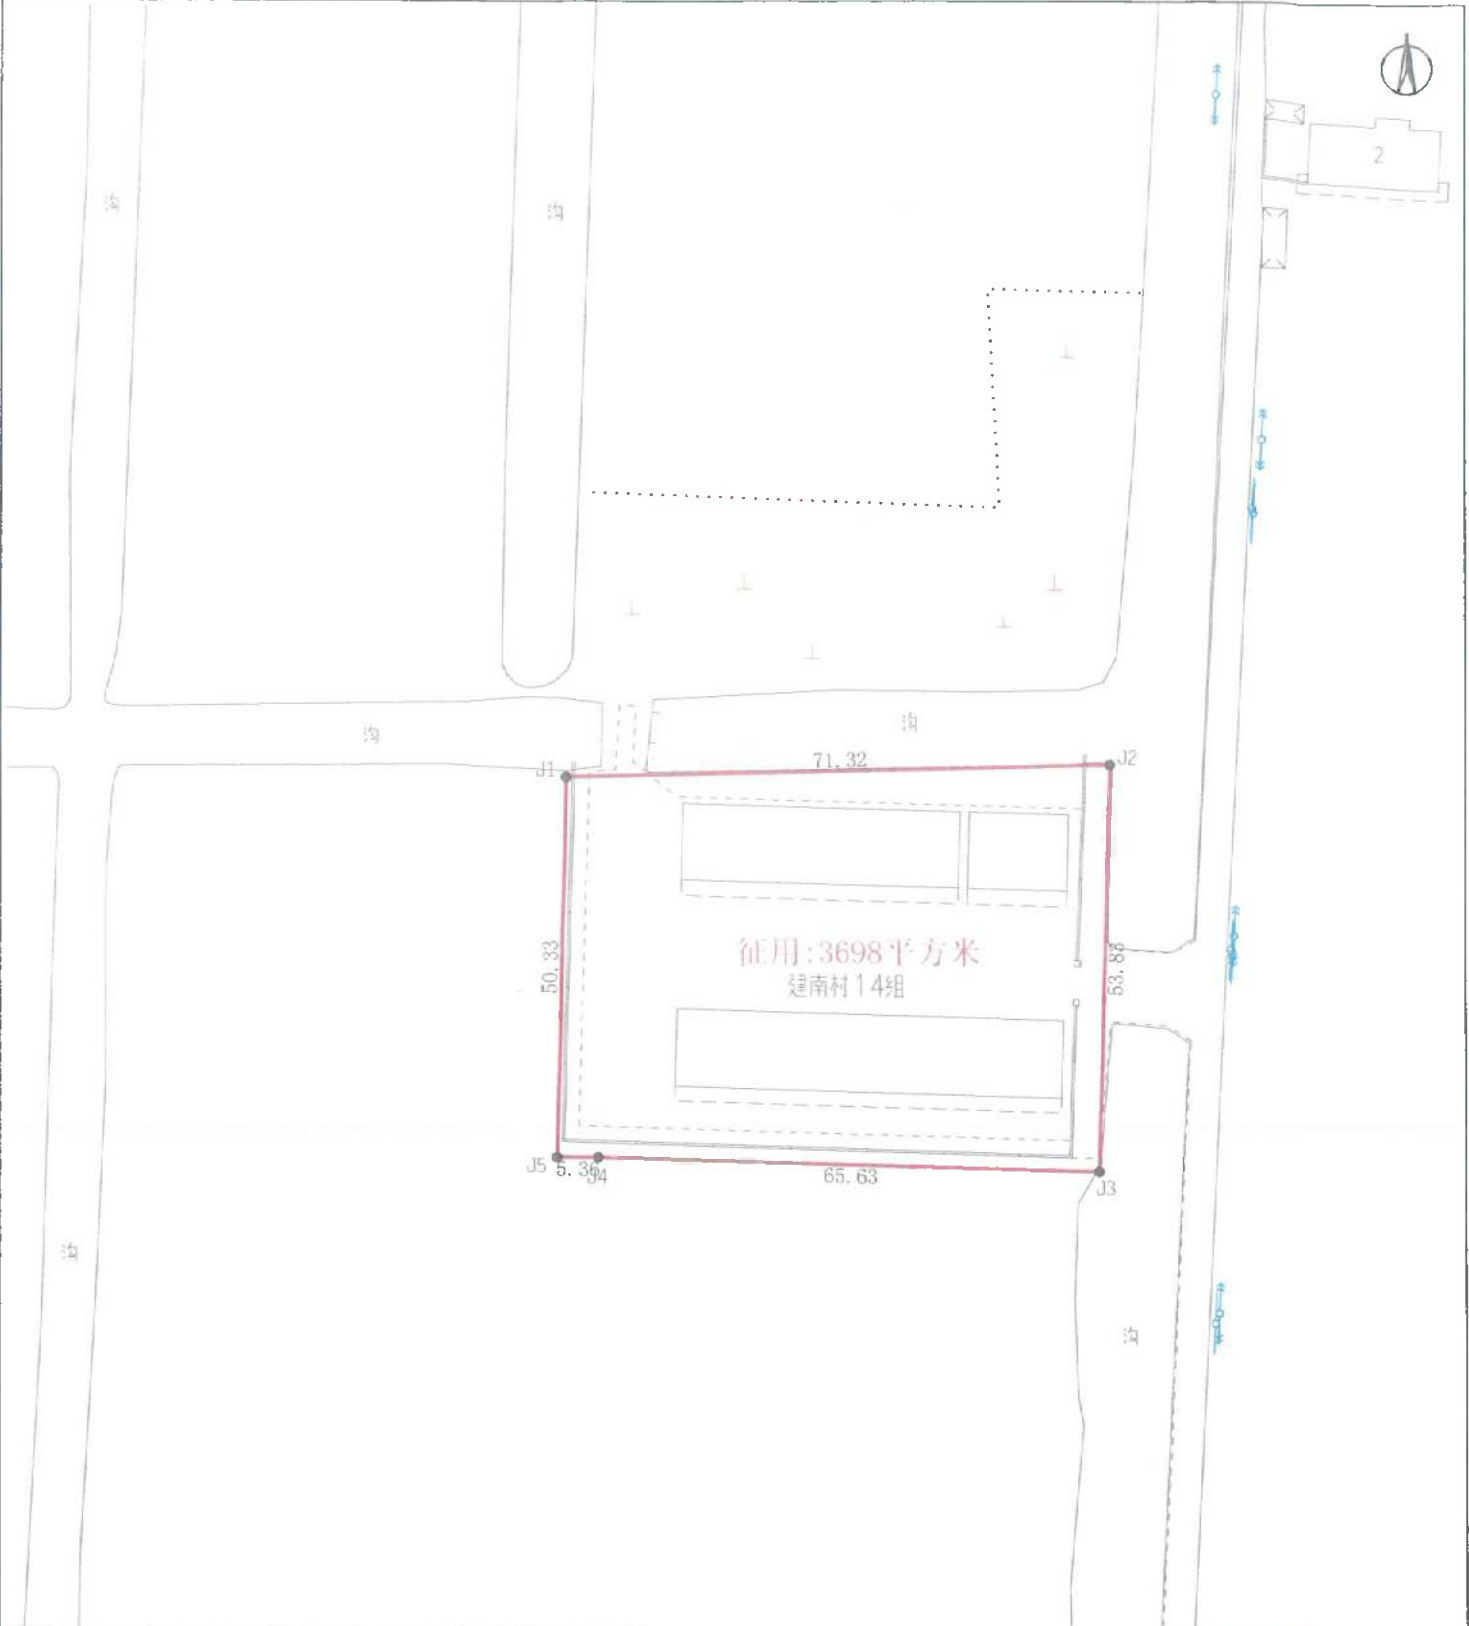


用地单位	南通市海门区人民政府		
用地座落	海门区滨江街道建南村14组		
用地总面积	3698 平方米	5.55 亩	
征用面积	3698 平方米 5.55 亩	地籍图号	

勘测单位 南通赛维测绘有限公司
坐标系 2000国家大地坐标系
制图日期 2025. 7. 23



测量员	孔得瑞	检查员	曹姜春
绘图员	朱强	审核员	

四扬村弘扬传统文化活动场所用地勘测界定图

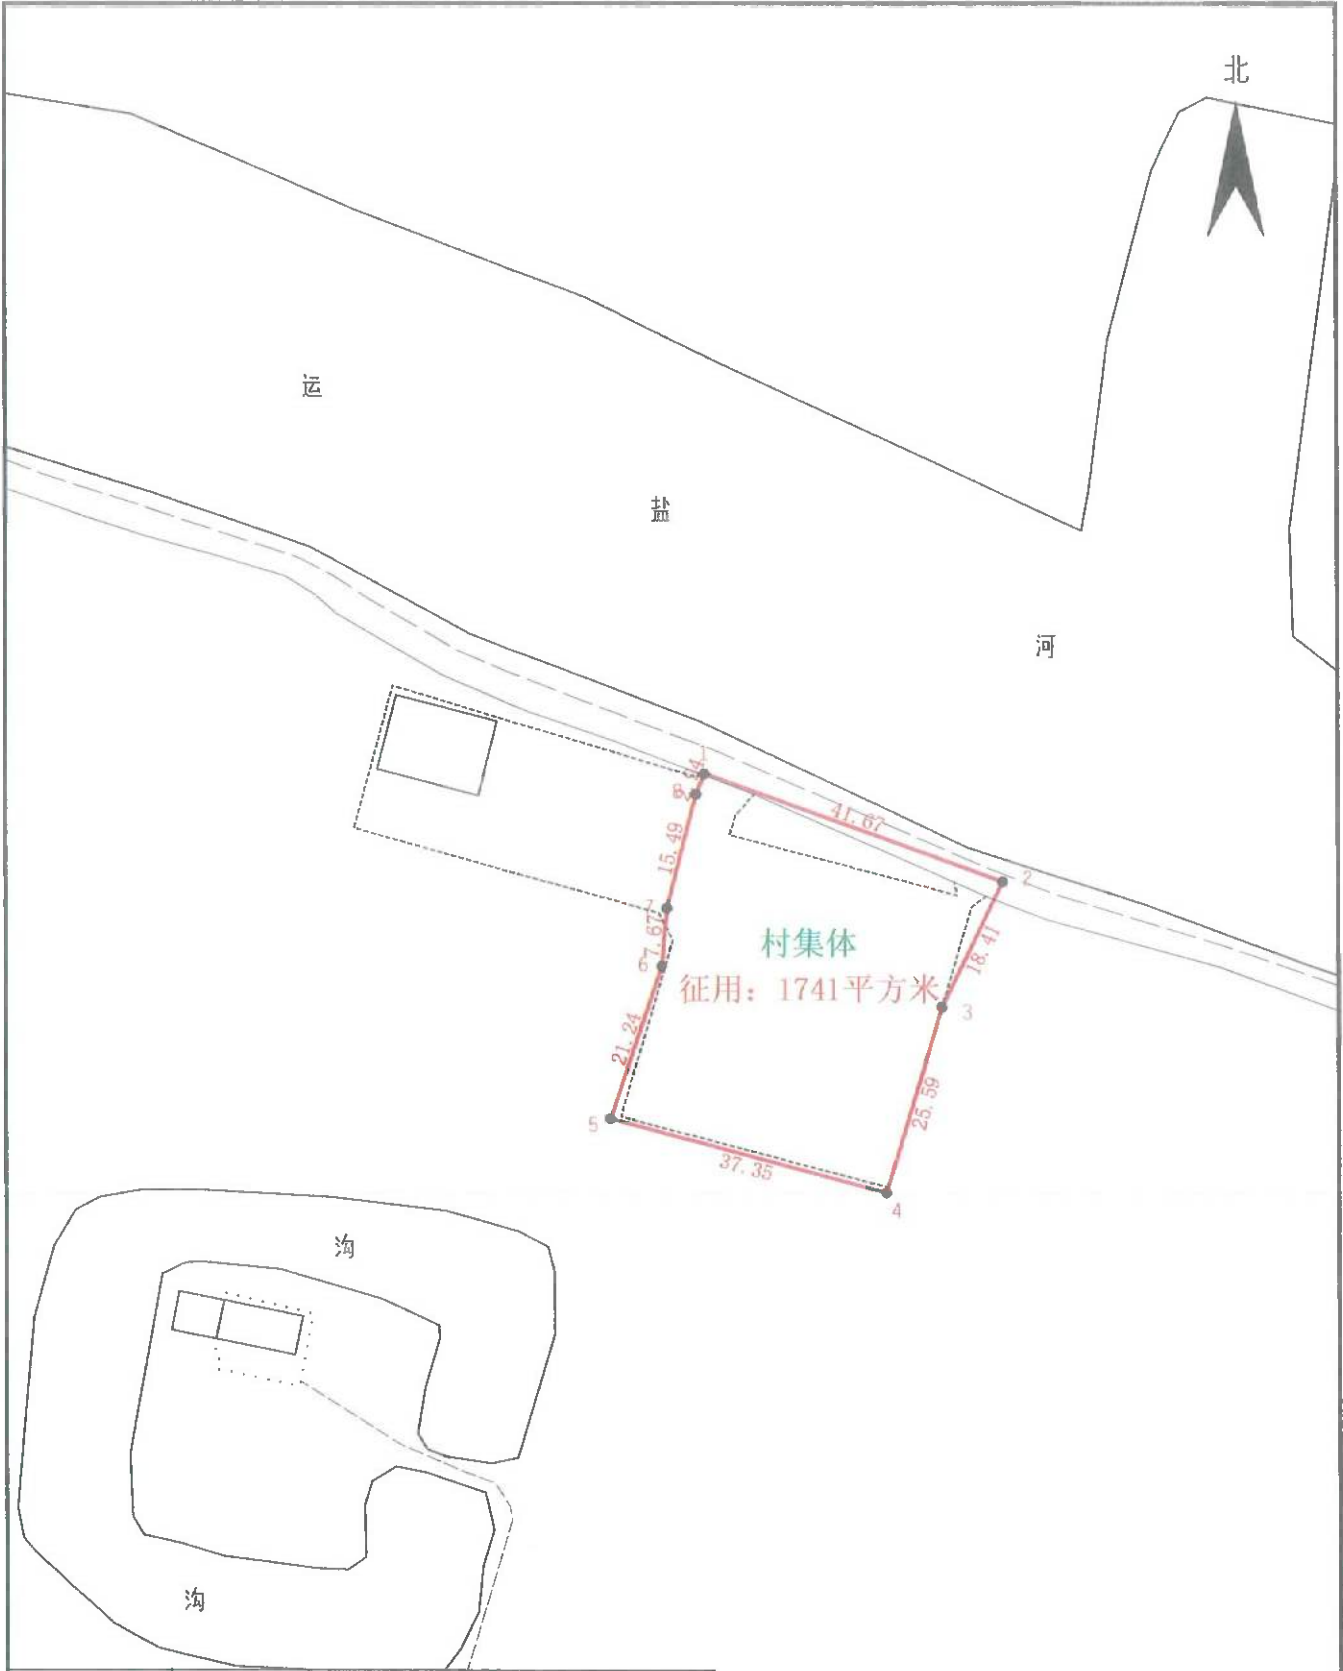

用地单位	南通市海门区四甲镇四扬村村民委员会		
用地座落	海门区四甲镇四扬村		
用地总面积	1741 平方米	2.61 亩	地籍图号
征用面积	1741 平方米	2.61 亩	

勘测单位 南通赛维测绘有限公司
坐标系 2000国家大地坐标系
制图日期 2024. 5. 17

1:1000



测量员	张相峰	检查员	曹姜春
绘图员	朱 强	审核员	