


南通市海门区包场镇人民政府海门港新区第二幼儿园项目用地勘测定界图

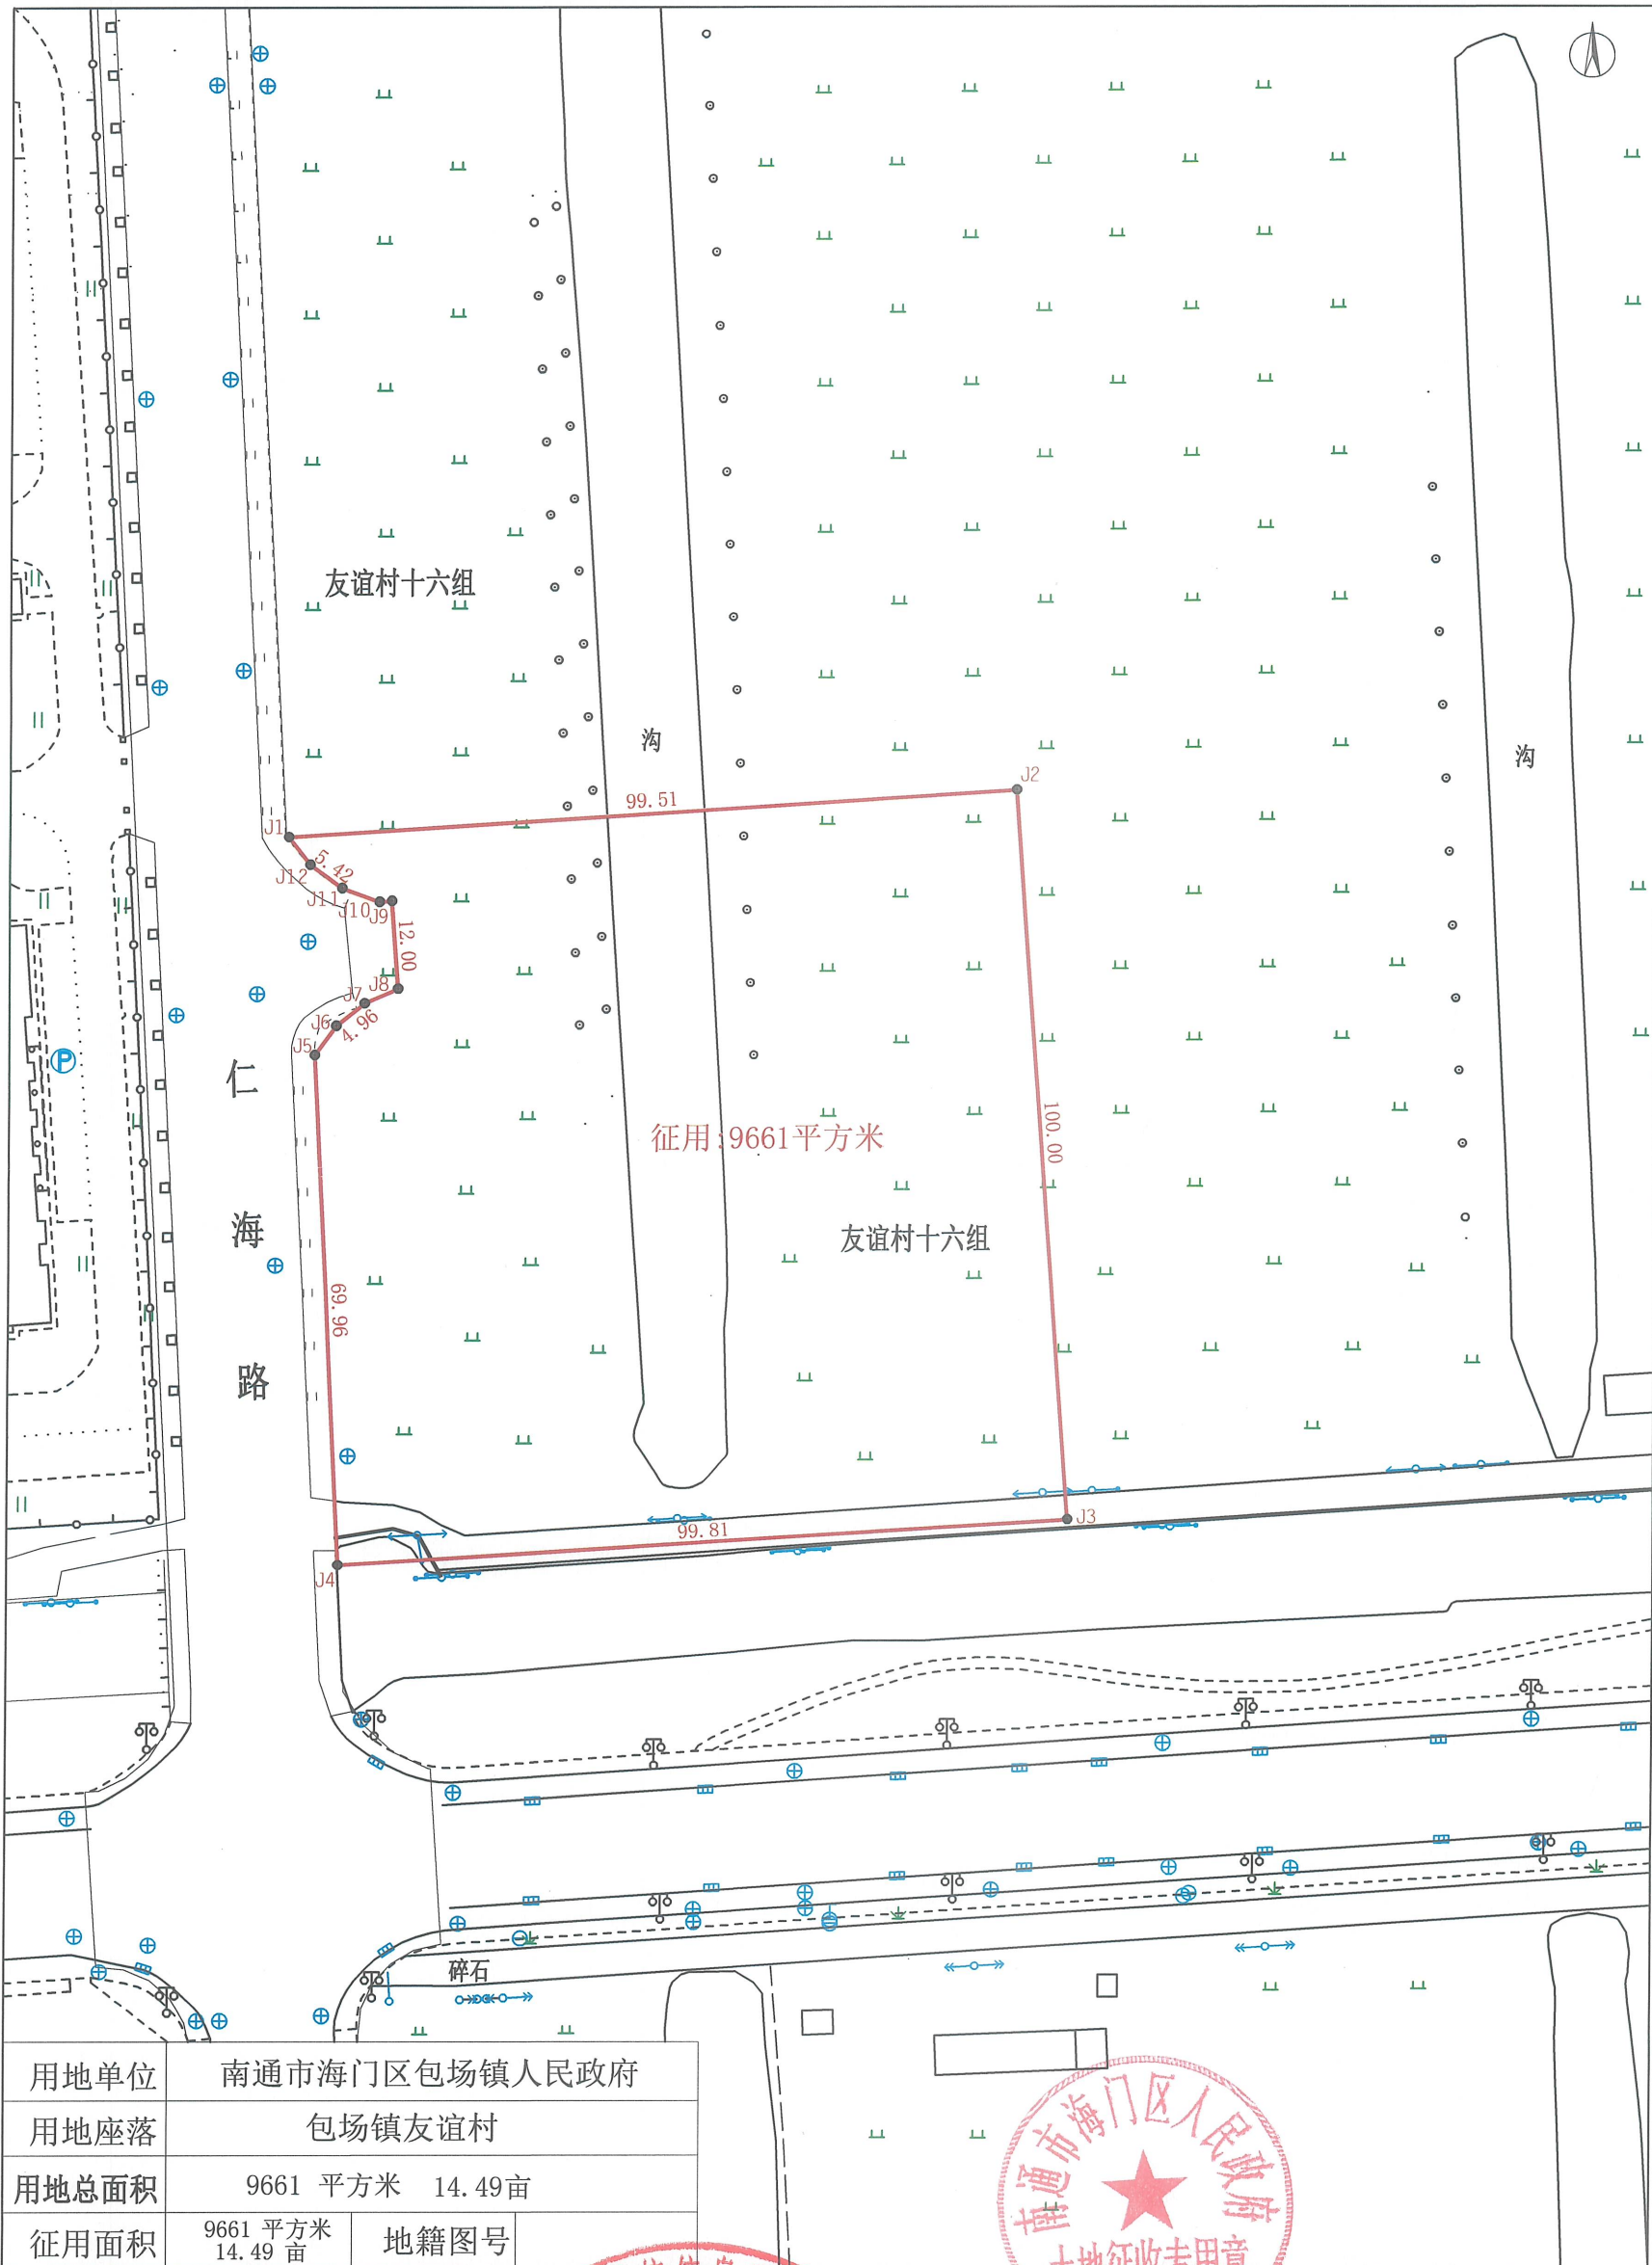

用地单位	南通市海门区包场镇人民政府		
用地座落	包场镇友谊村		
用地总面积	9661 平方米 14.49 亩		
征用面积	9661 平方米 14.49 亩	地籍图号	

勘测单位 南通市融信信息科技有限公司
坐标系 2000国家大地坐标系
制图日期 2025.2.5

1:1000

绘图: 陆耀辉
检查: 颜吴君

