


10号

南通市海门正丰建设投资有限公司北京路西延甩项工程用地勘测定界图

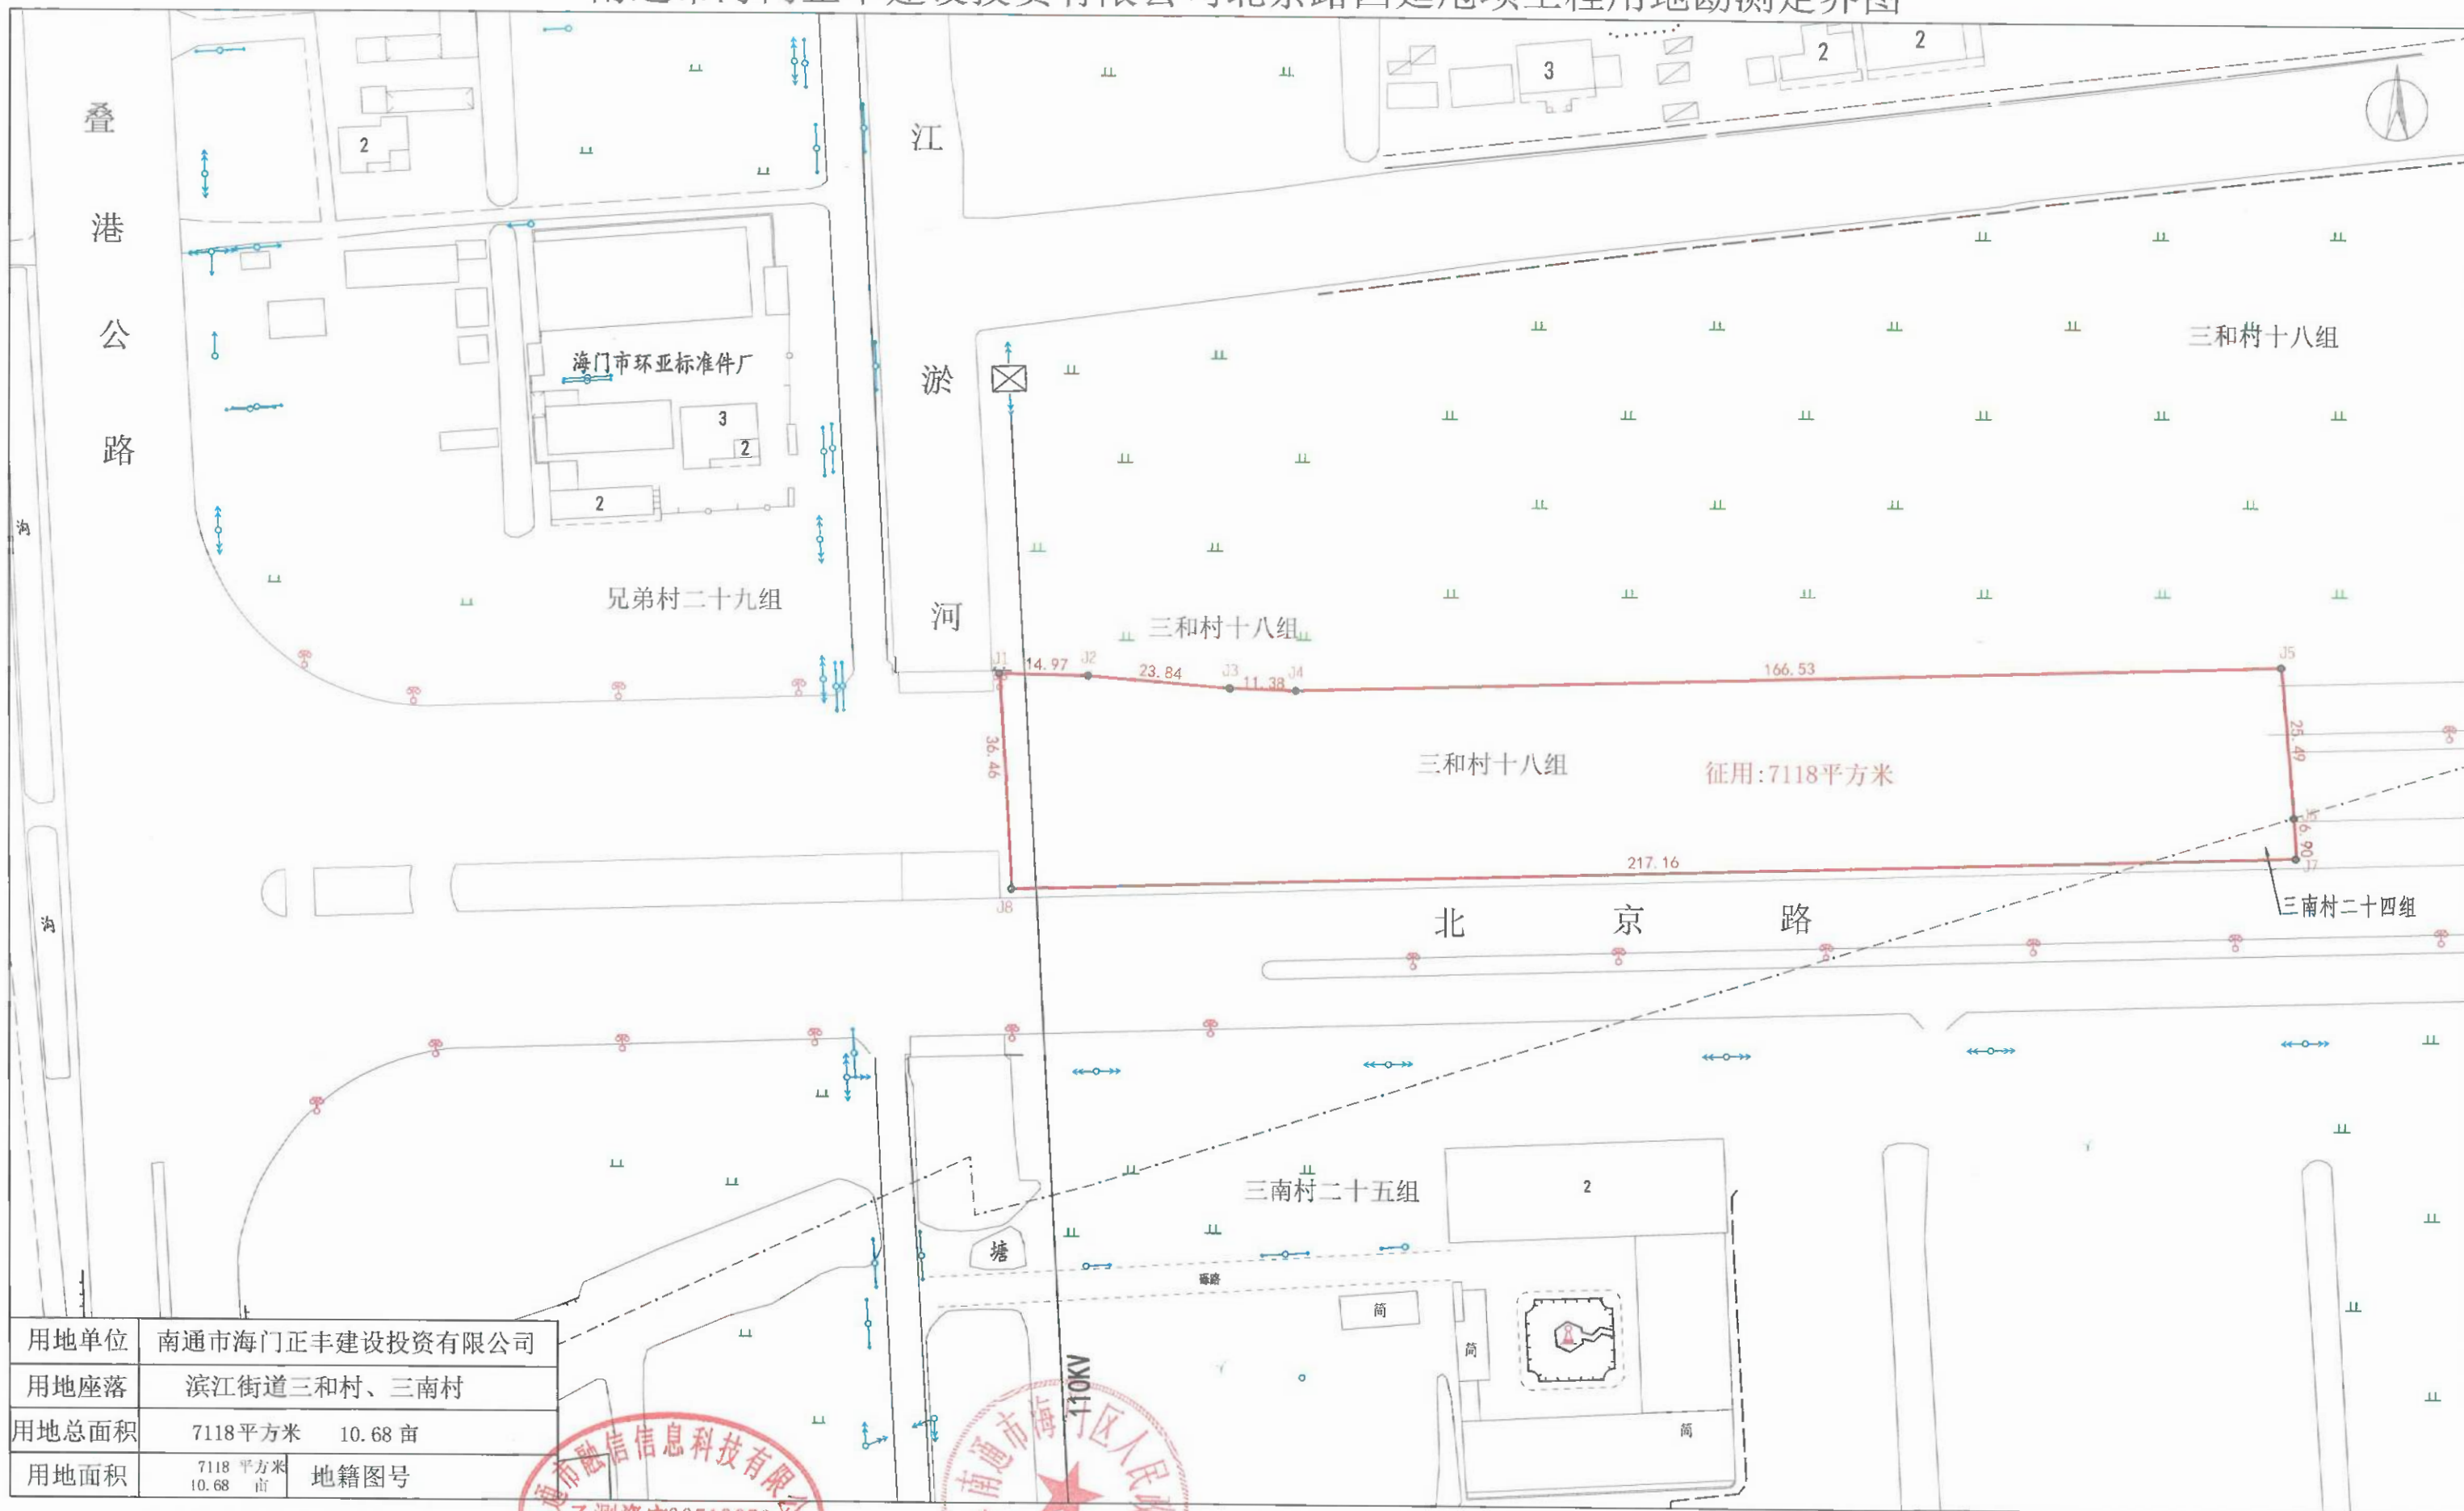

用地单位	南通市海门正丰建设投资有限公司		
用地座落	滨江街道三和村、三南村		
用地总面积	7118平方米	10.68亩	
用地面积	7118平方米 10.68亩	地籍图号	

勘测单位 南通市融信信息科技有限公司
坐标系 2000国家大地坐标系
制图日期 2025. 4. 22



1:1000

测量员	黄荣荣	检查员	颜吴君
绘图员	陆耀辉	审核员	

