


南通市海门区人民政府临江新区锦云新村入口道桥工程项目用地勘测定界图

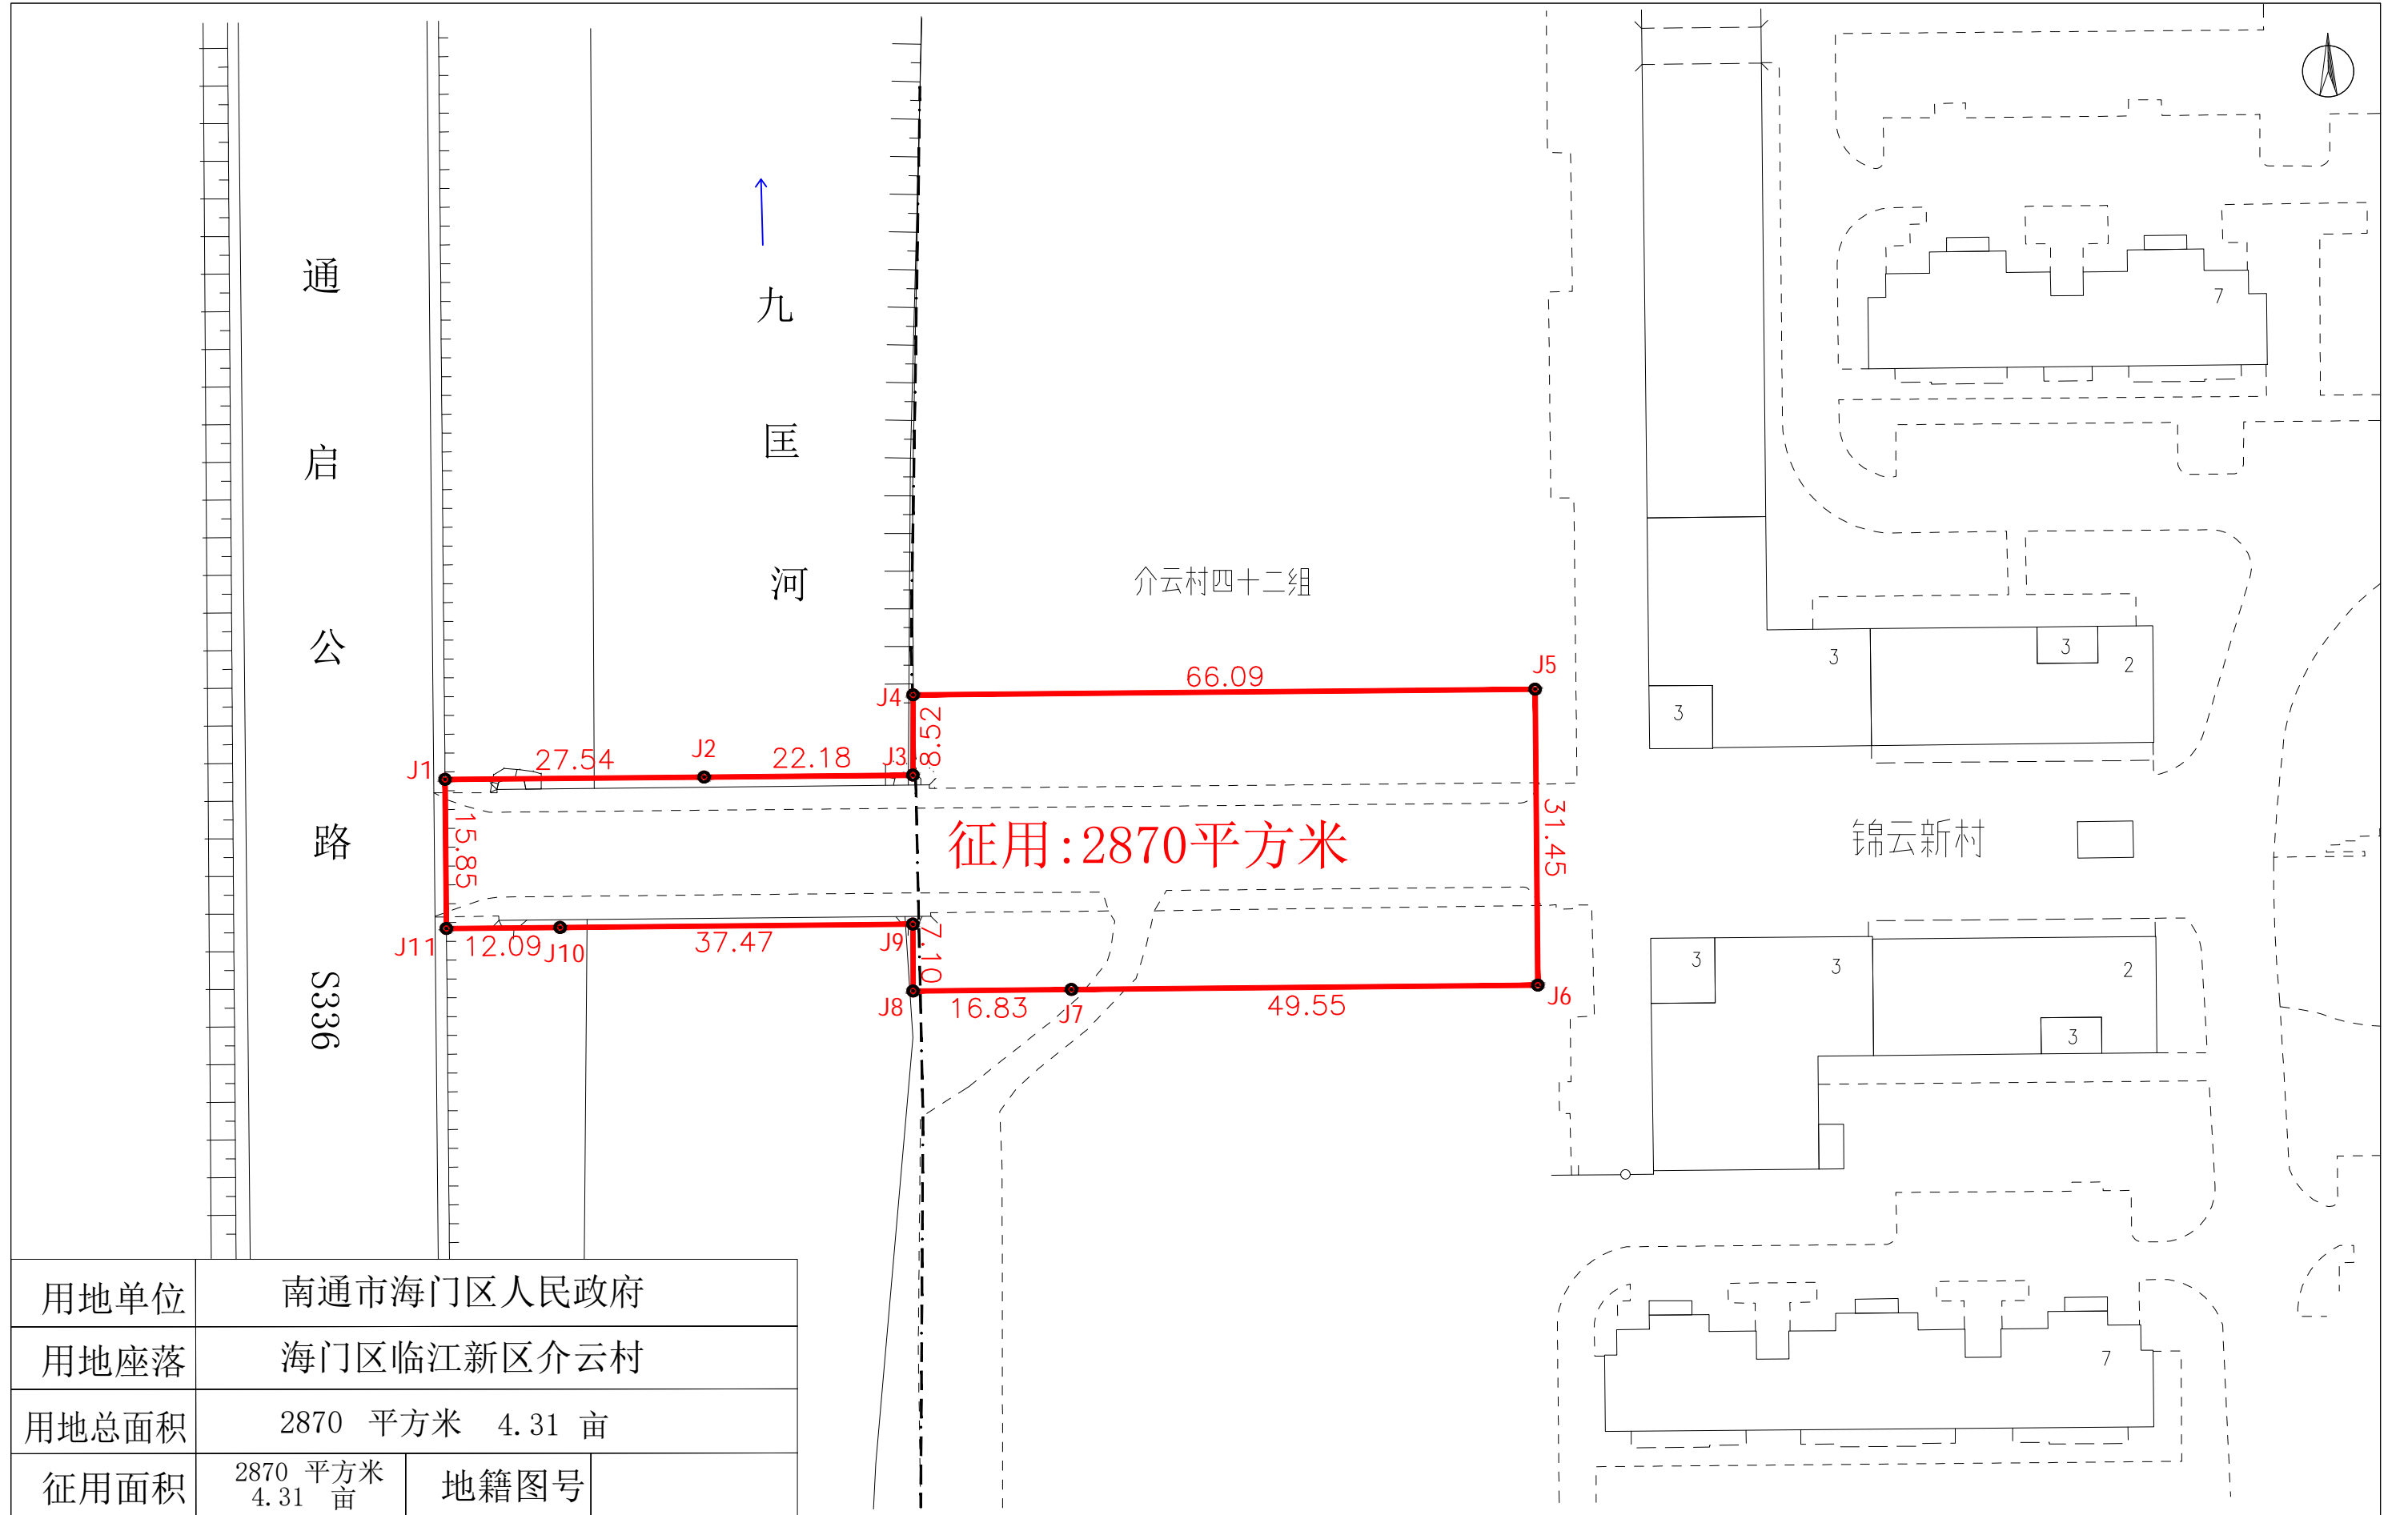

勘测单位 南通市融信信息科技有限公司
 坐标系 2000国家大地坐标系
 制图日期 2024.12.25

1:1000