


# 岷江路东、G228南侧地块用地勘测界定图

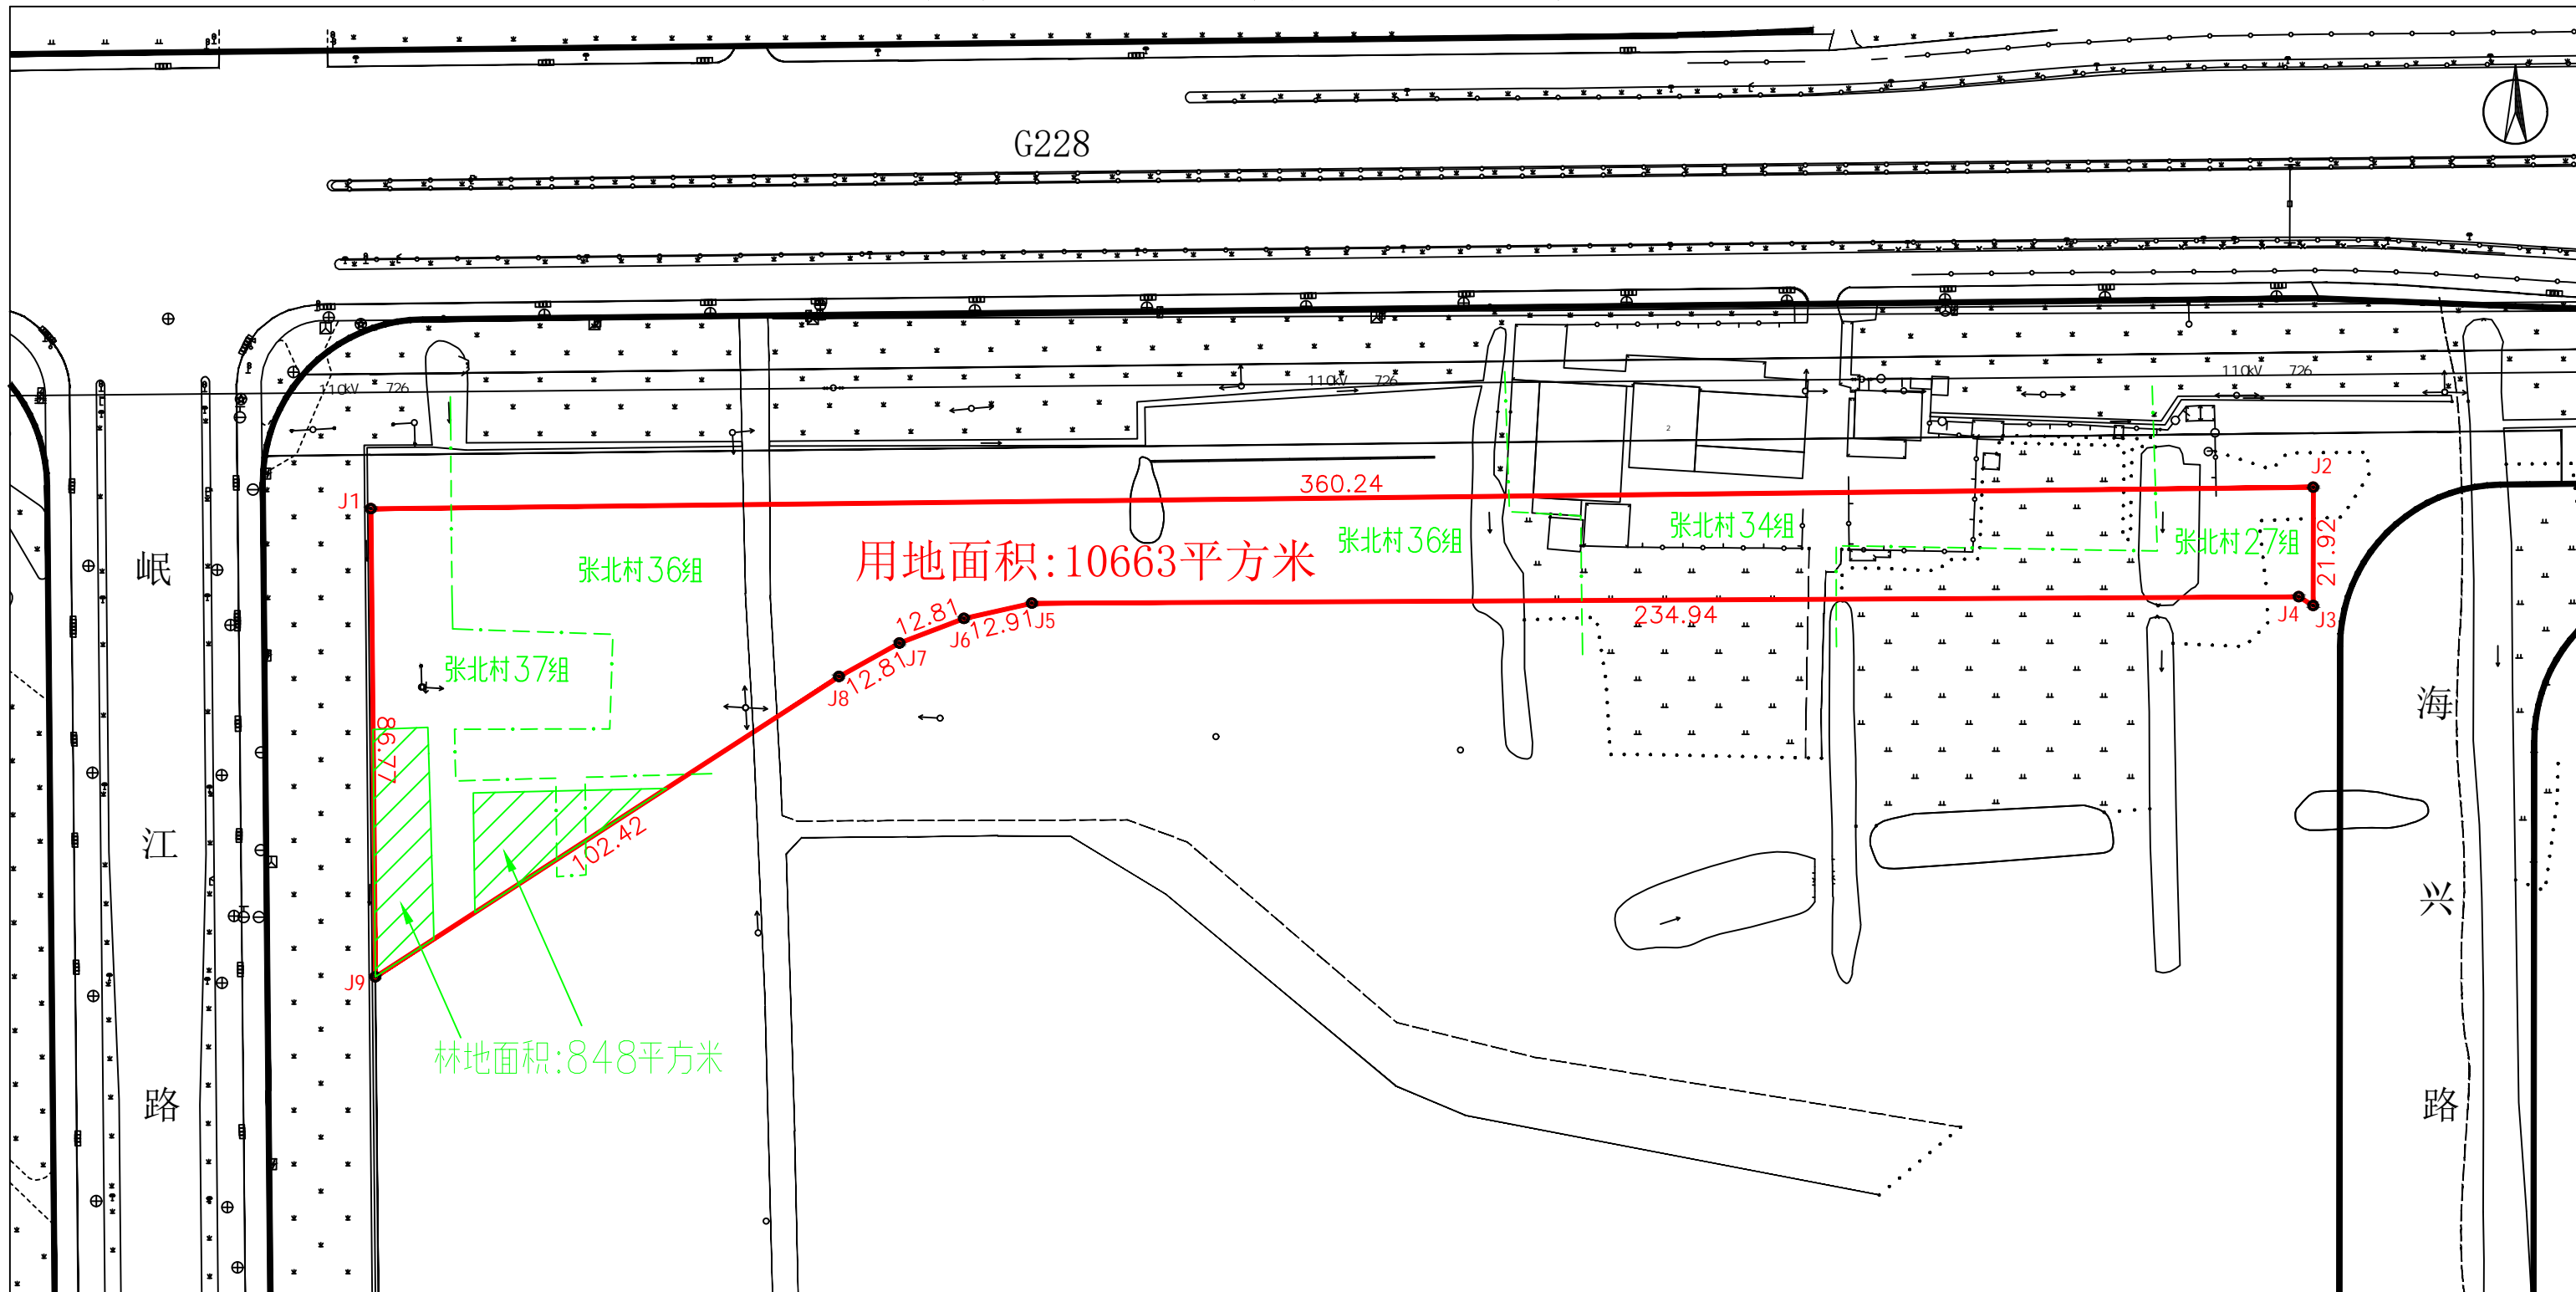

用地单位	南通市海门区人民政府		
用地座落	海门街道张北村		
用地总面积	10663 平方米 15.99 亩		
征用面积	10663 平方米 15.99 亩	地籍图号	

勘测单位 南通市融信信息科技有限公司  
 坐标系 2000国家大地坐标系  
 制图日期 2026. 3. 12

1:1500

绘图: 陆耀辉  
 检查: 曹姜春