


南通市海门区悦来镇人民政府纬二路项目用地勘测界定图

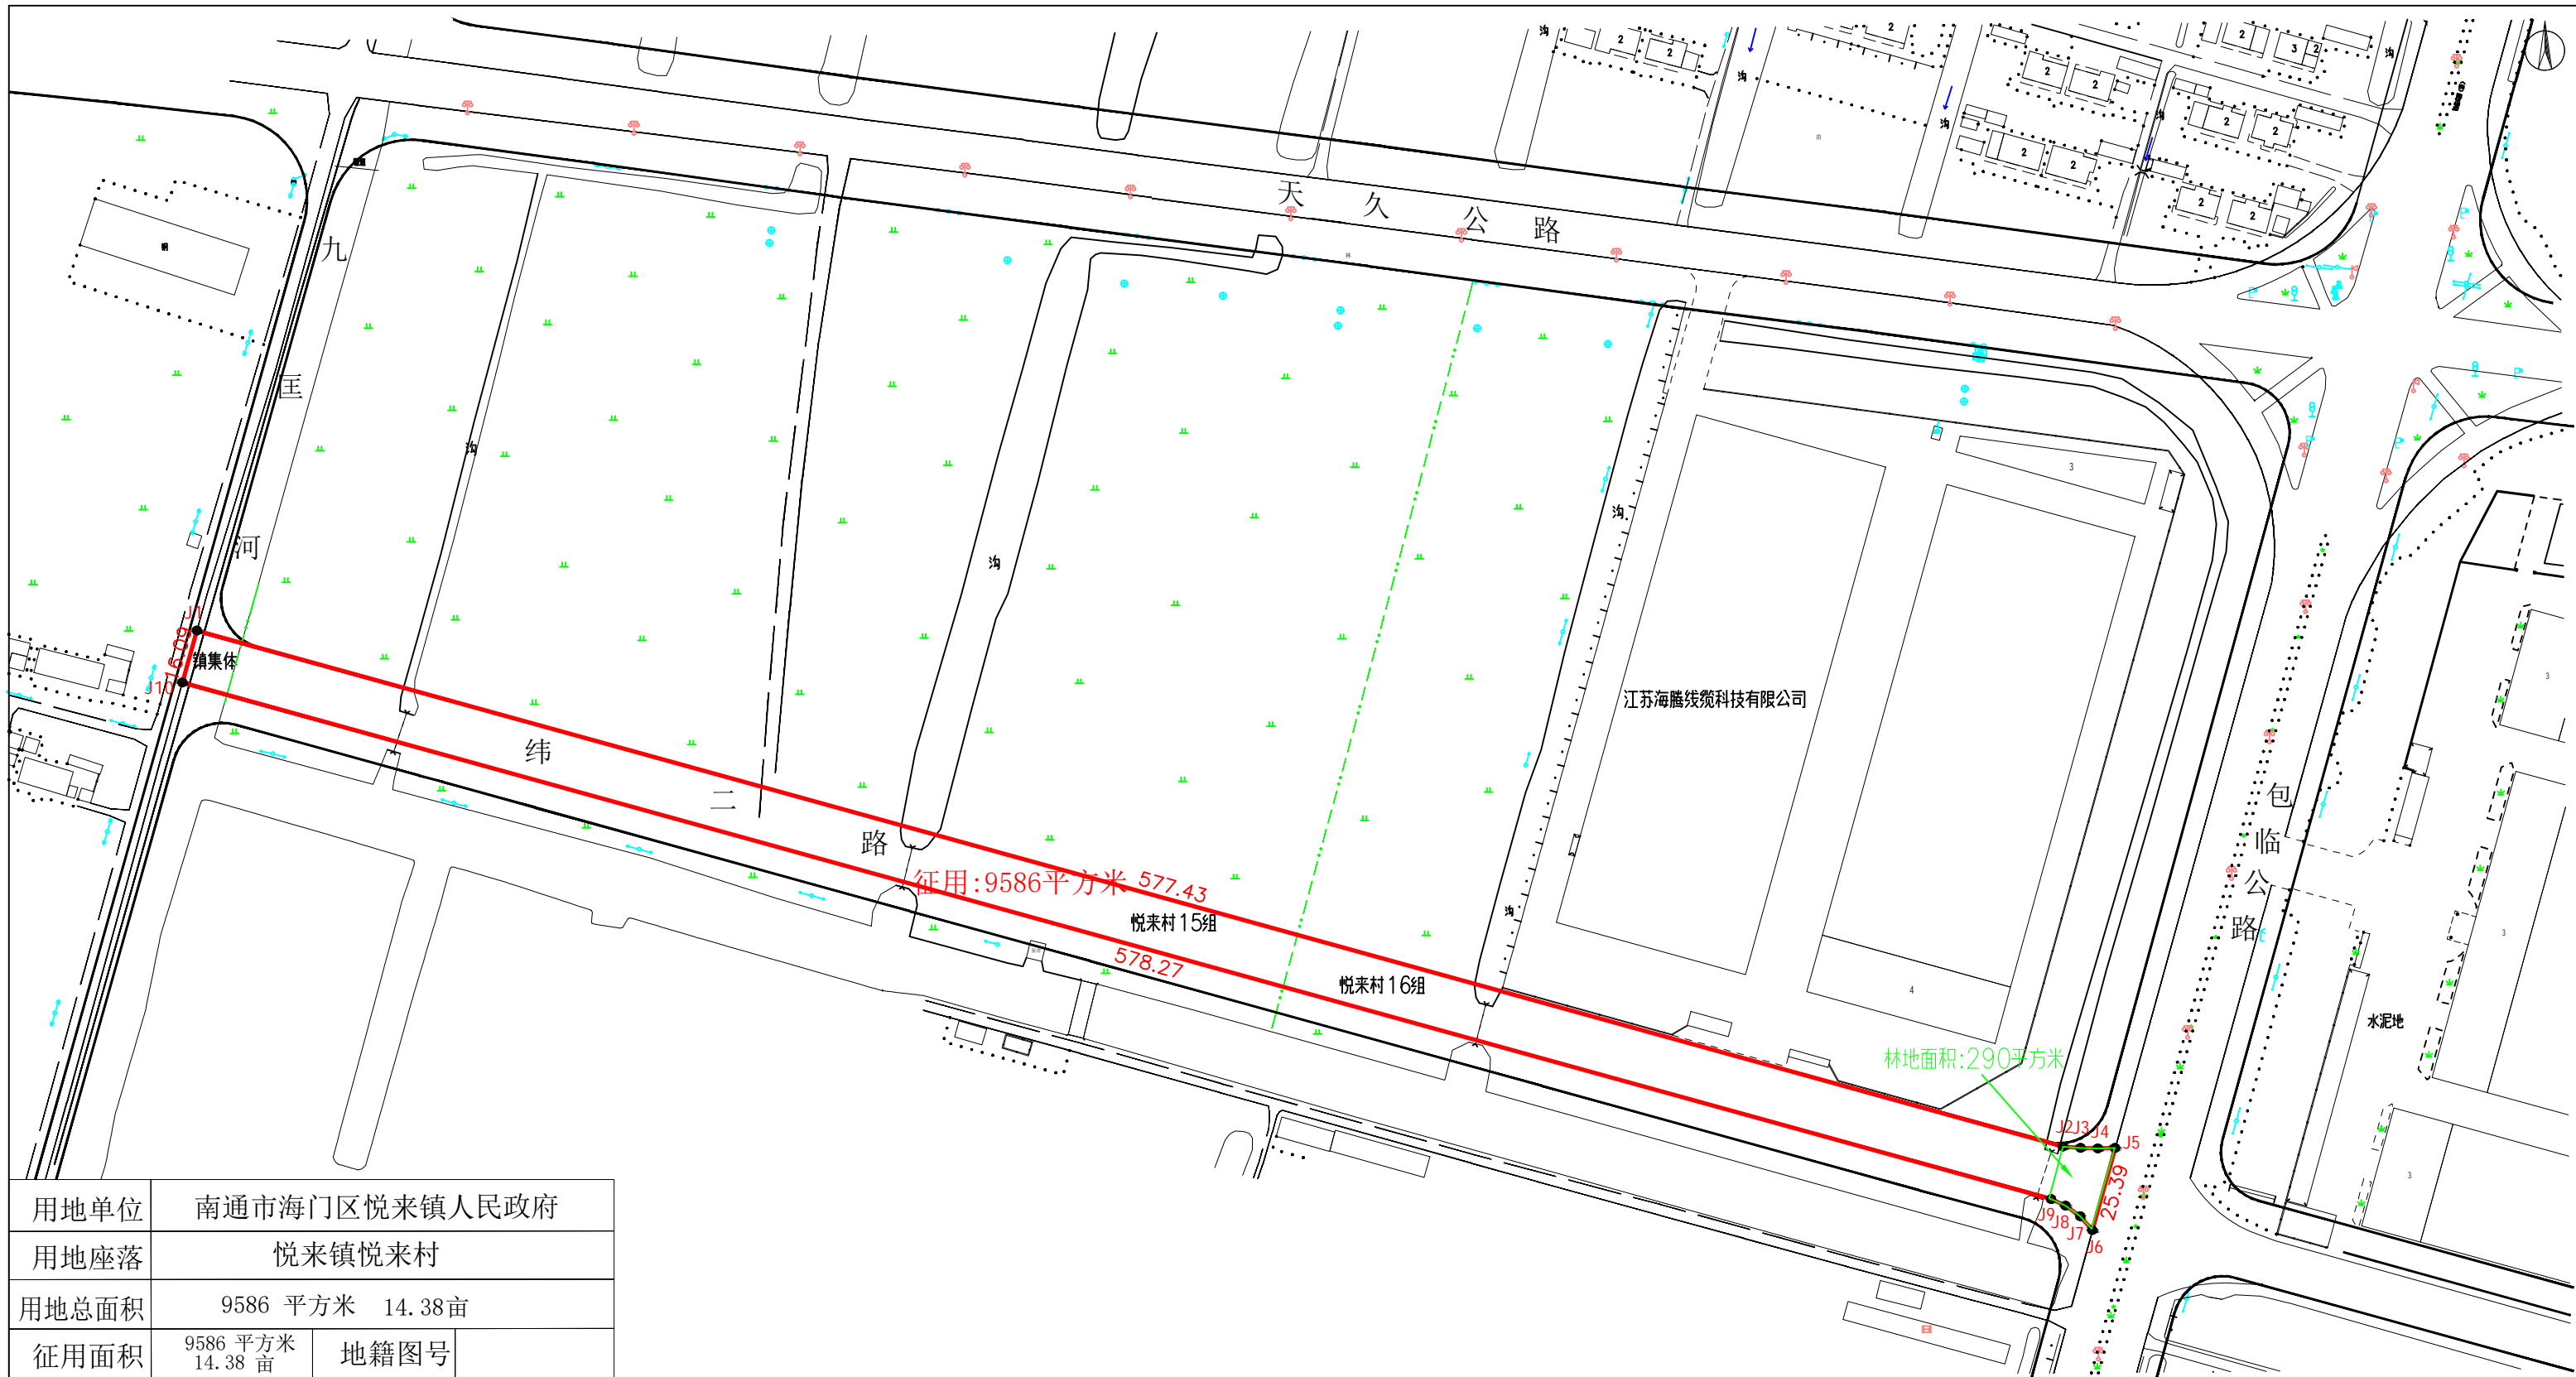

勘测单位 南通市融信信息科技有限公司
 坐标系 2000国家大地坐标系
 制图日期 2025. 3. 27

1:2000

绘图：陆耀辉
 检查：颜吴君