


南通市海门区人民政府秀山路南、通江路西侧地块一(住宅)用地勘测定界图

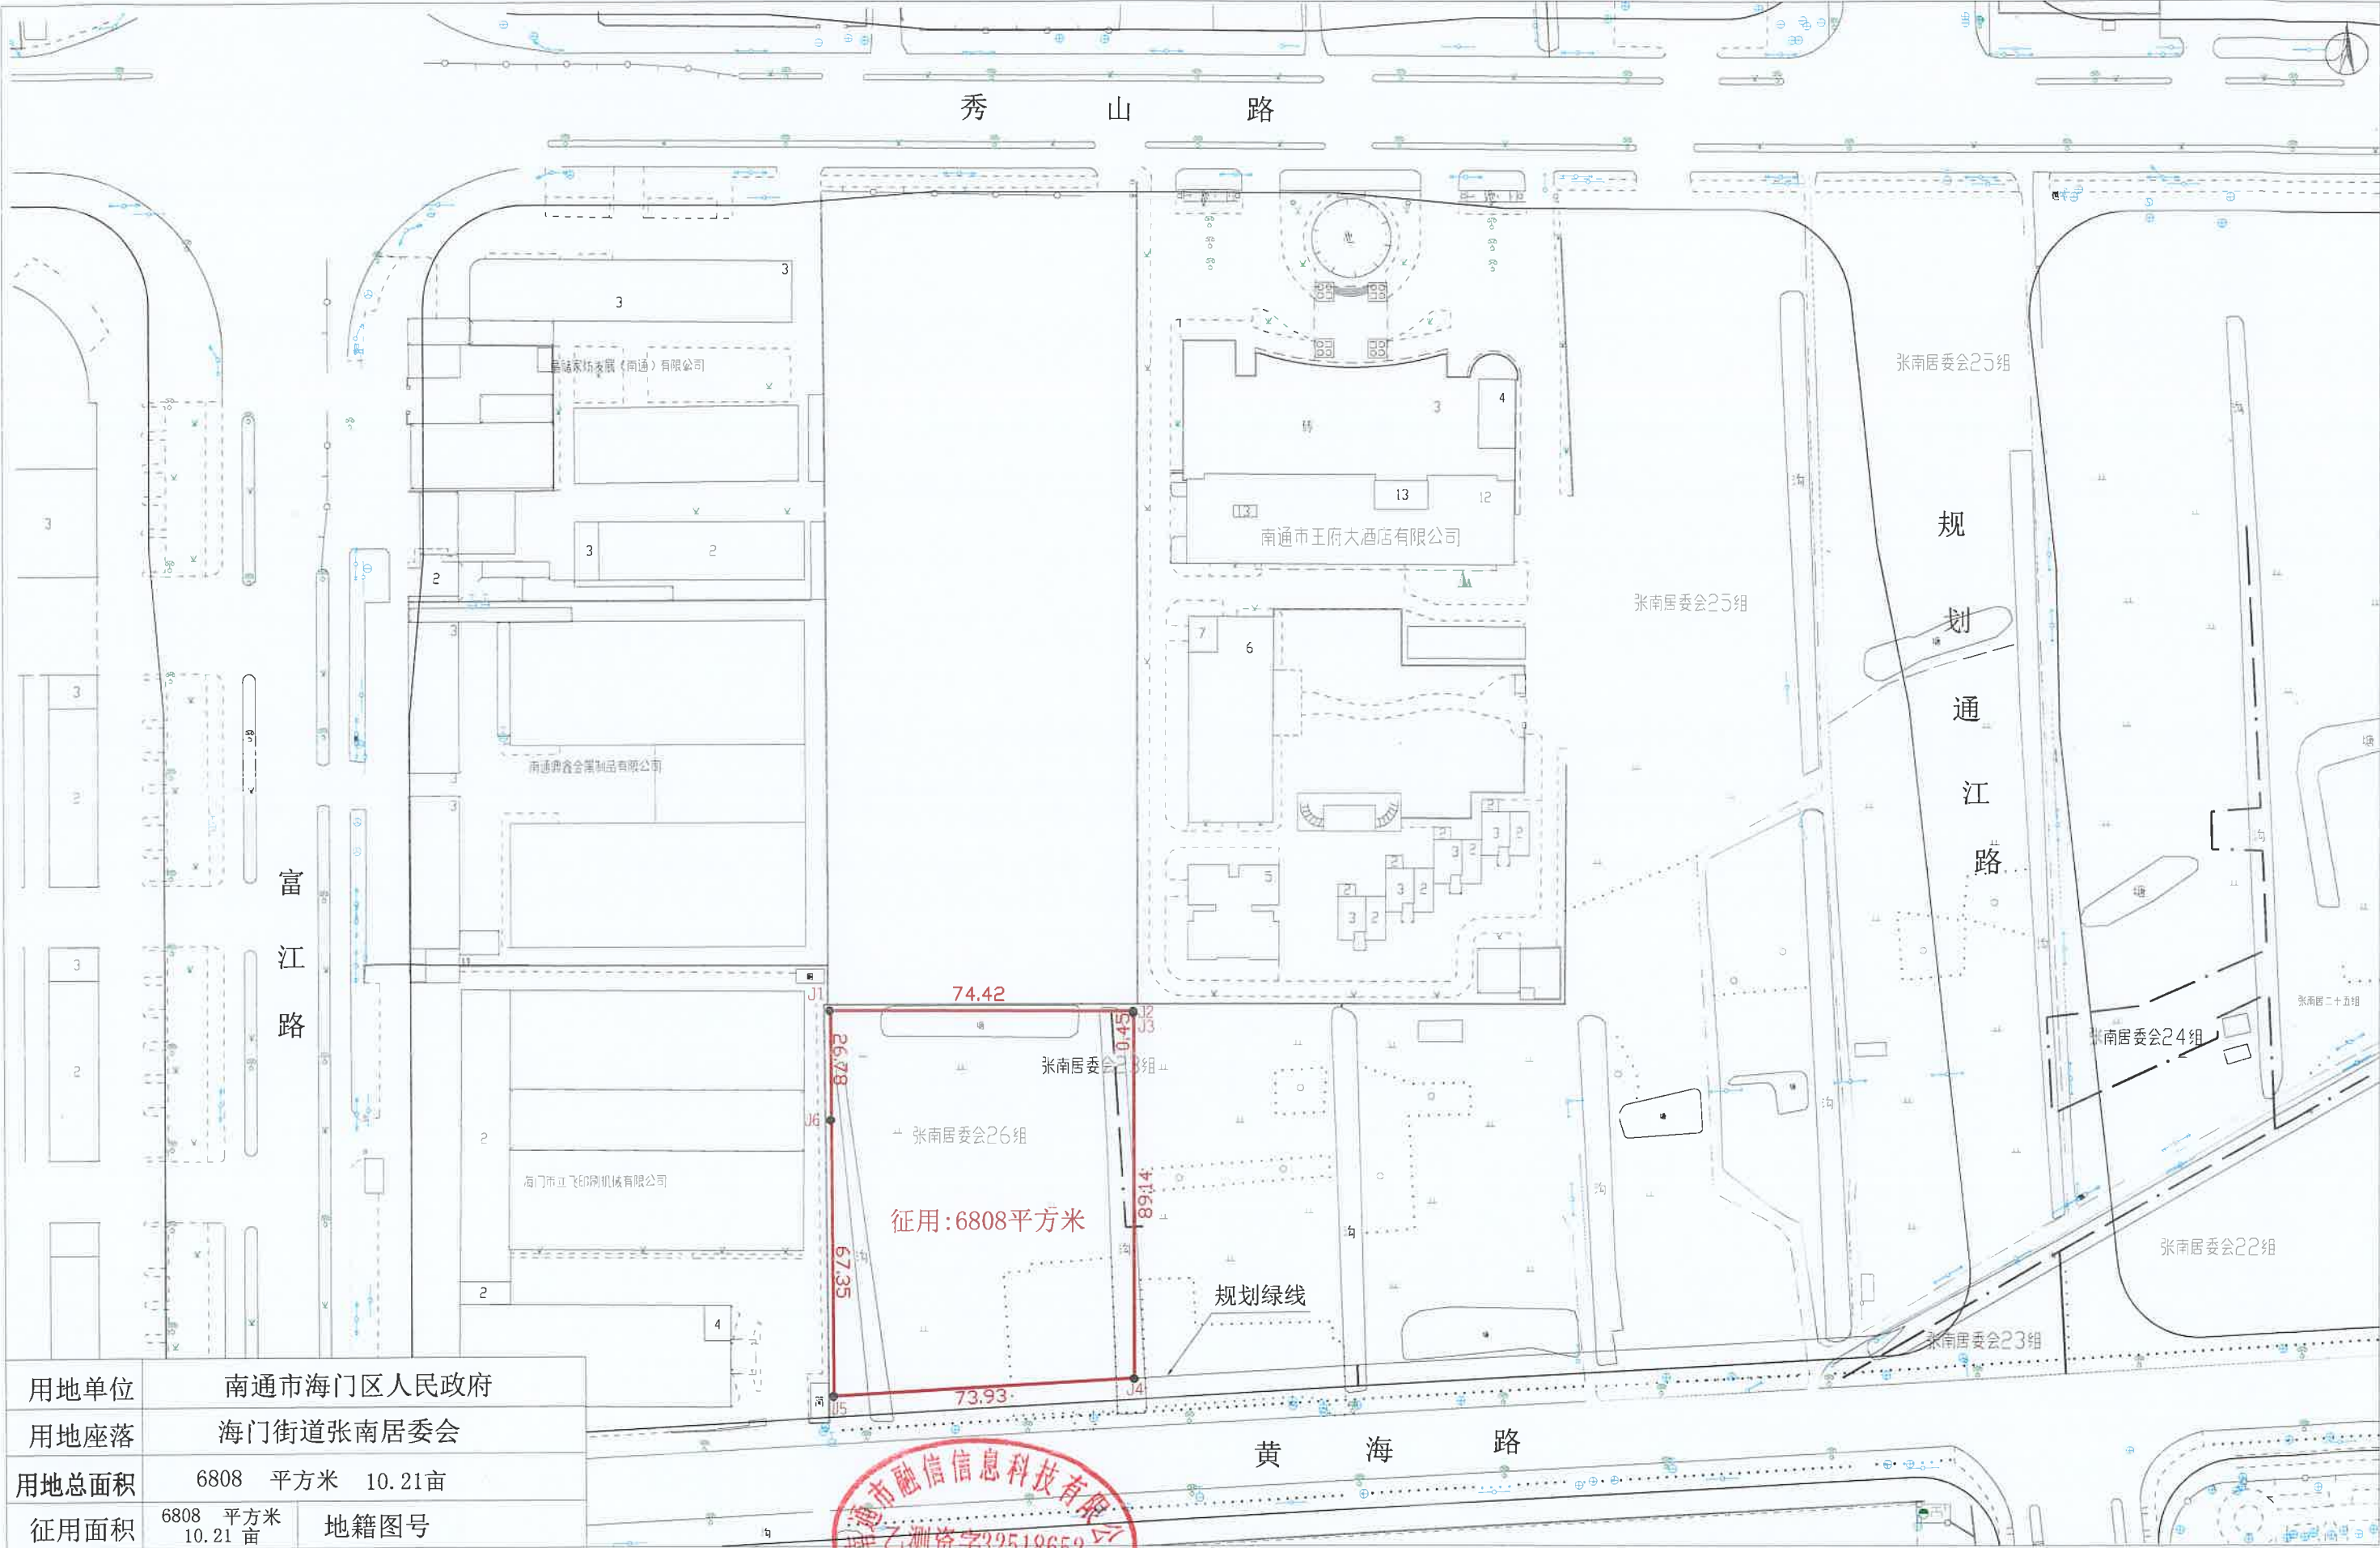

|       |                     |         |  |
|-------|---------------------|---------|--|
| 用地单位  | 南通市海门区人民政府          |         |  |
| 用地座落  | 海门街道张南居委会           |         |  |
| 用地总面积 | 6808 平方米            | 10.21 亩 |  |
| 征用面积  | 6808 平方米<br>10.21 亩 | 地籍图号    |  |


勘测单位 南通市融信信息科技有限公司  
坐标系 2000国家大地坐标系  
制图日期 2025. 8. 4



1:1500

绘图: 陆耀辉  
检查: 曹姜春

南通市海门区人民政府秀山路南、通江路西侧地块二(商住)用地勘测定界图

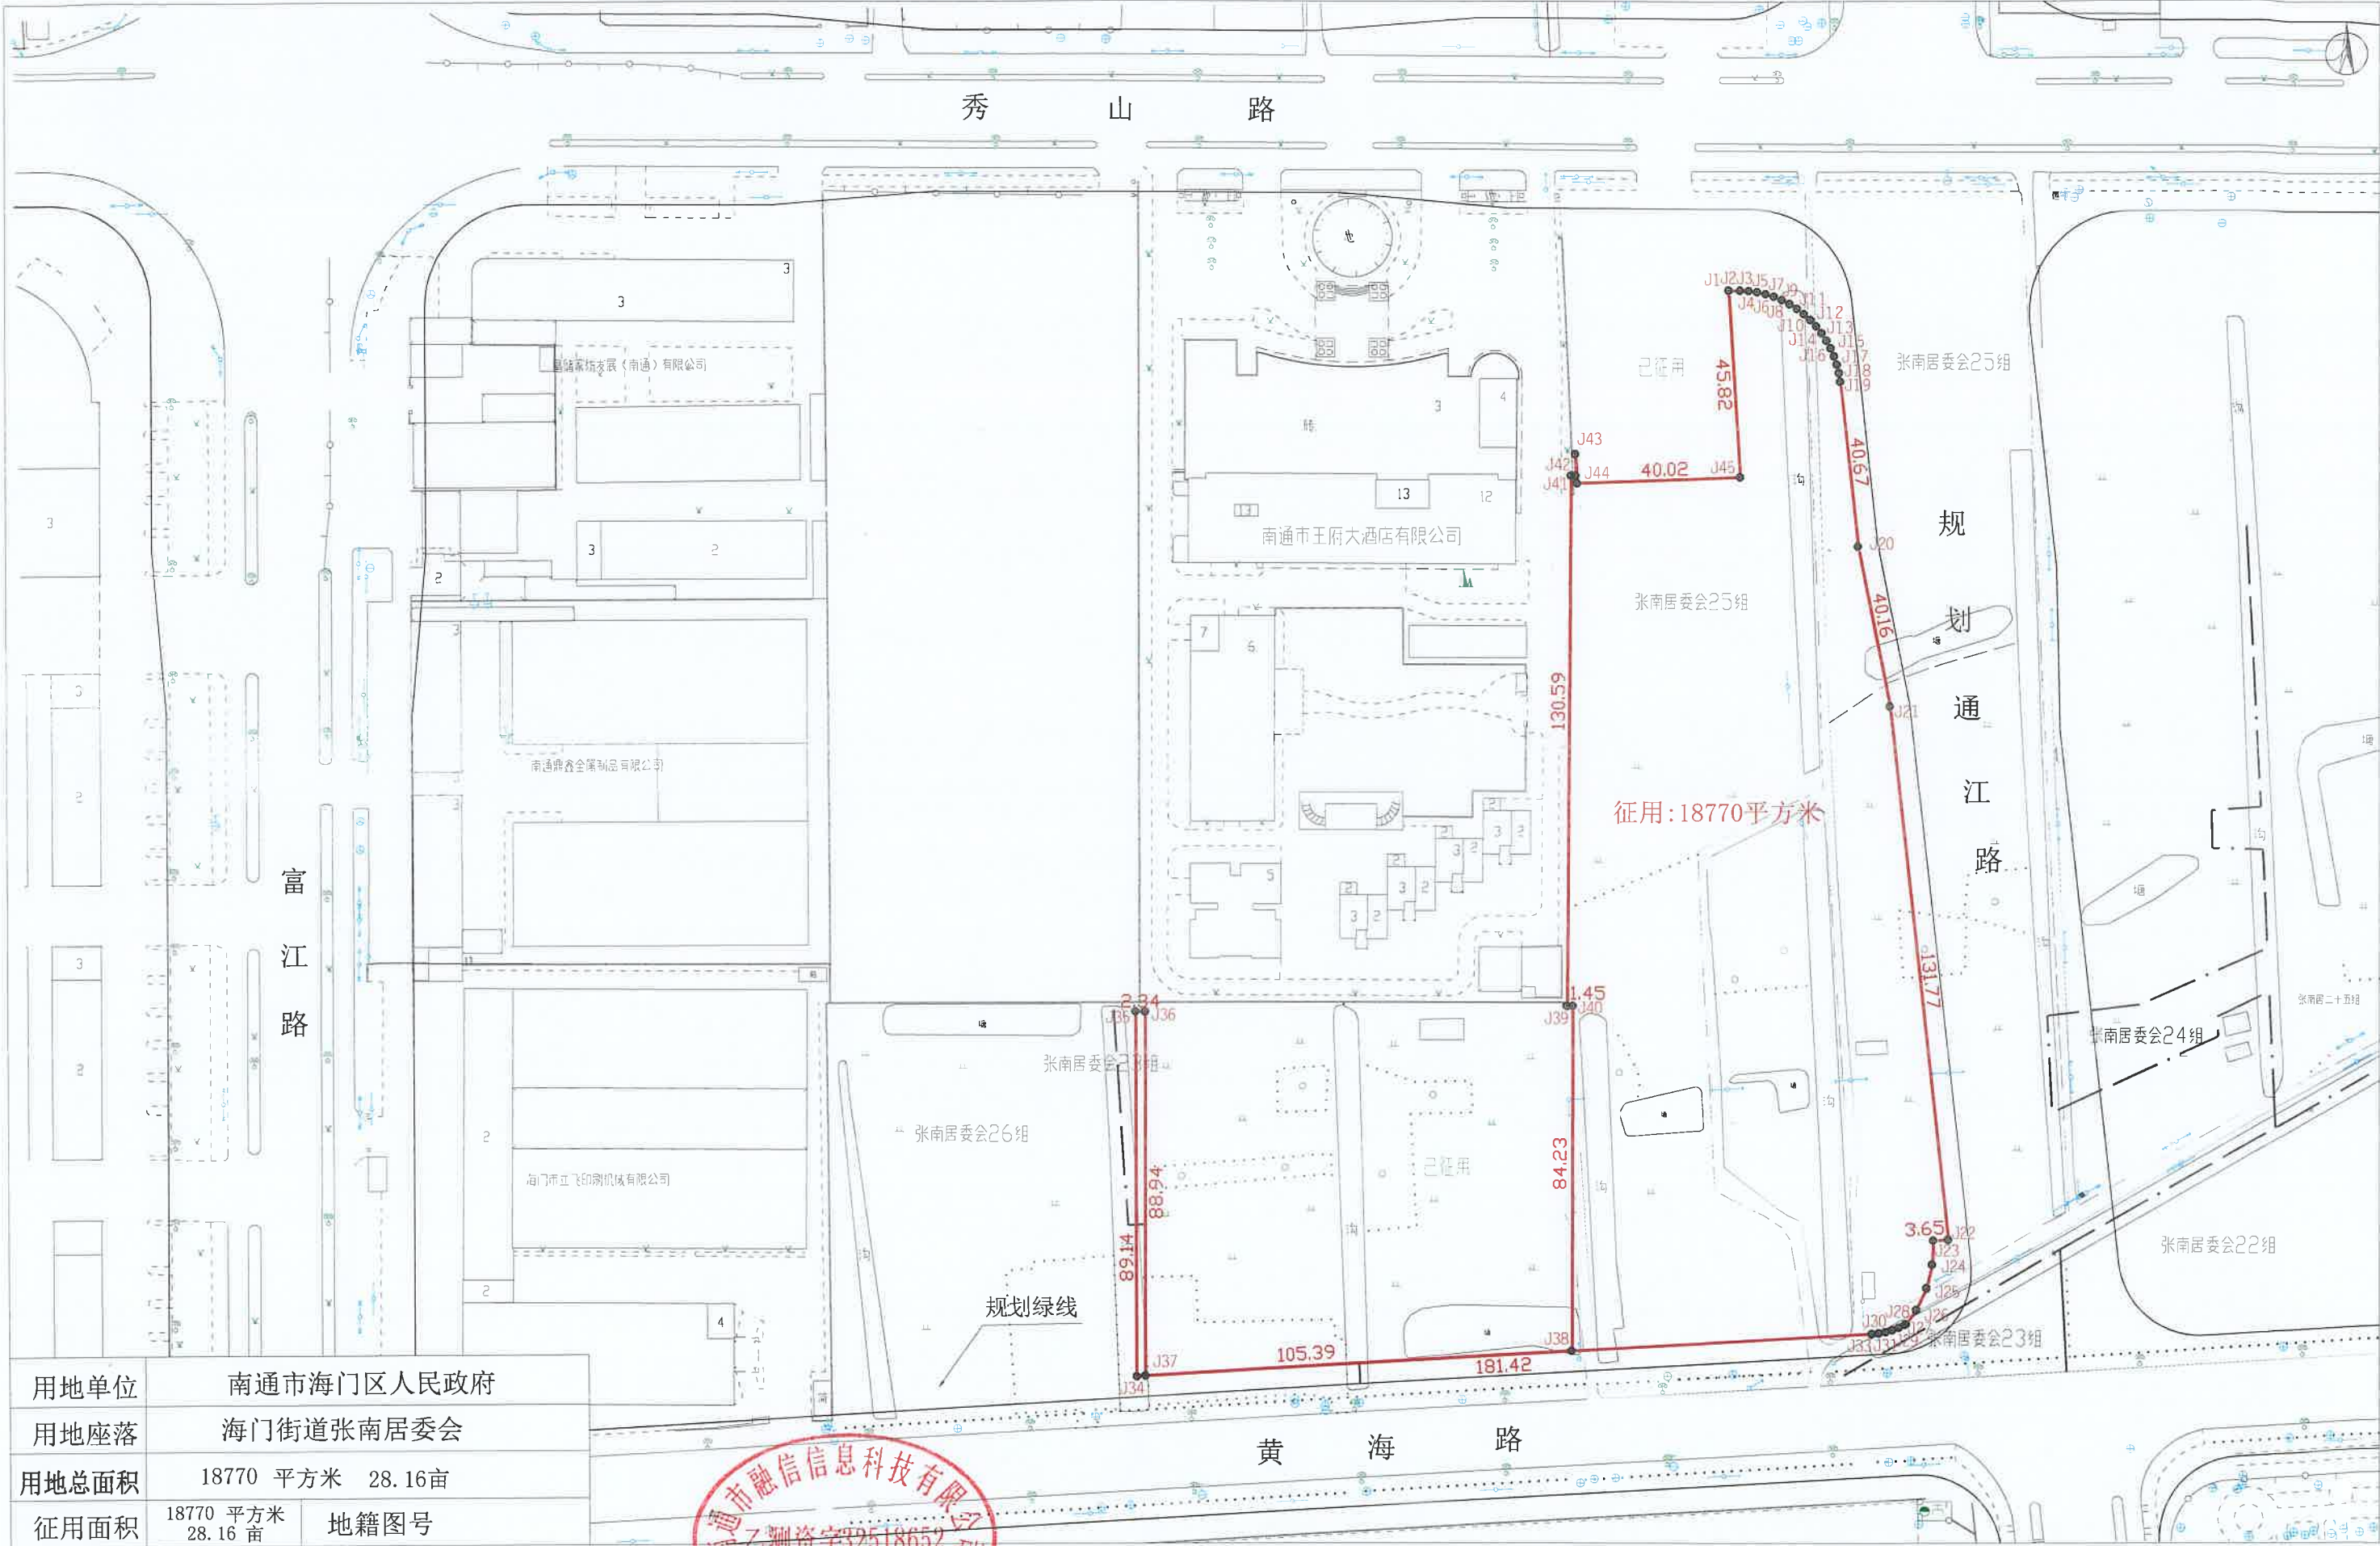

|       |                      |      |  |
|-------|----------------------|------|--|
| 用地单位  | 南通市海门区人民政府           |      |  |
| 用地座落  | 海门街道张南居委会            |      |  |
| 用地总面积 | 18770 平方米 28.16亩     |      |  |
| 征用面积  | 18770 平方米<br>28.16 亩 | 地籍图号 |  |


勘测单位 南通市融信信息科技有限公司  
坐标系 2000国家大地坐标系  
制图日期 2025.8.4



1:1500

绘图: 陆耀辉  
检查: 曹姜春

南通市海门区人民政府秀山路南、通江路西侧地块三(绿化)用地勘测界定图

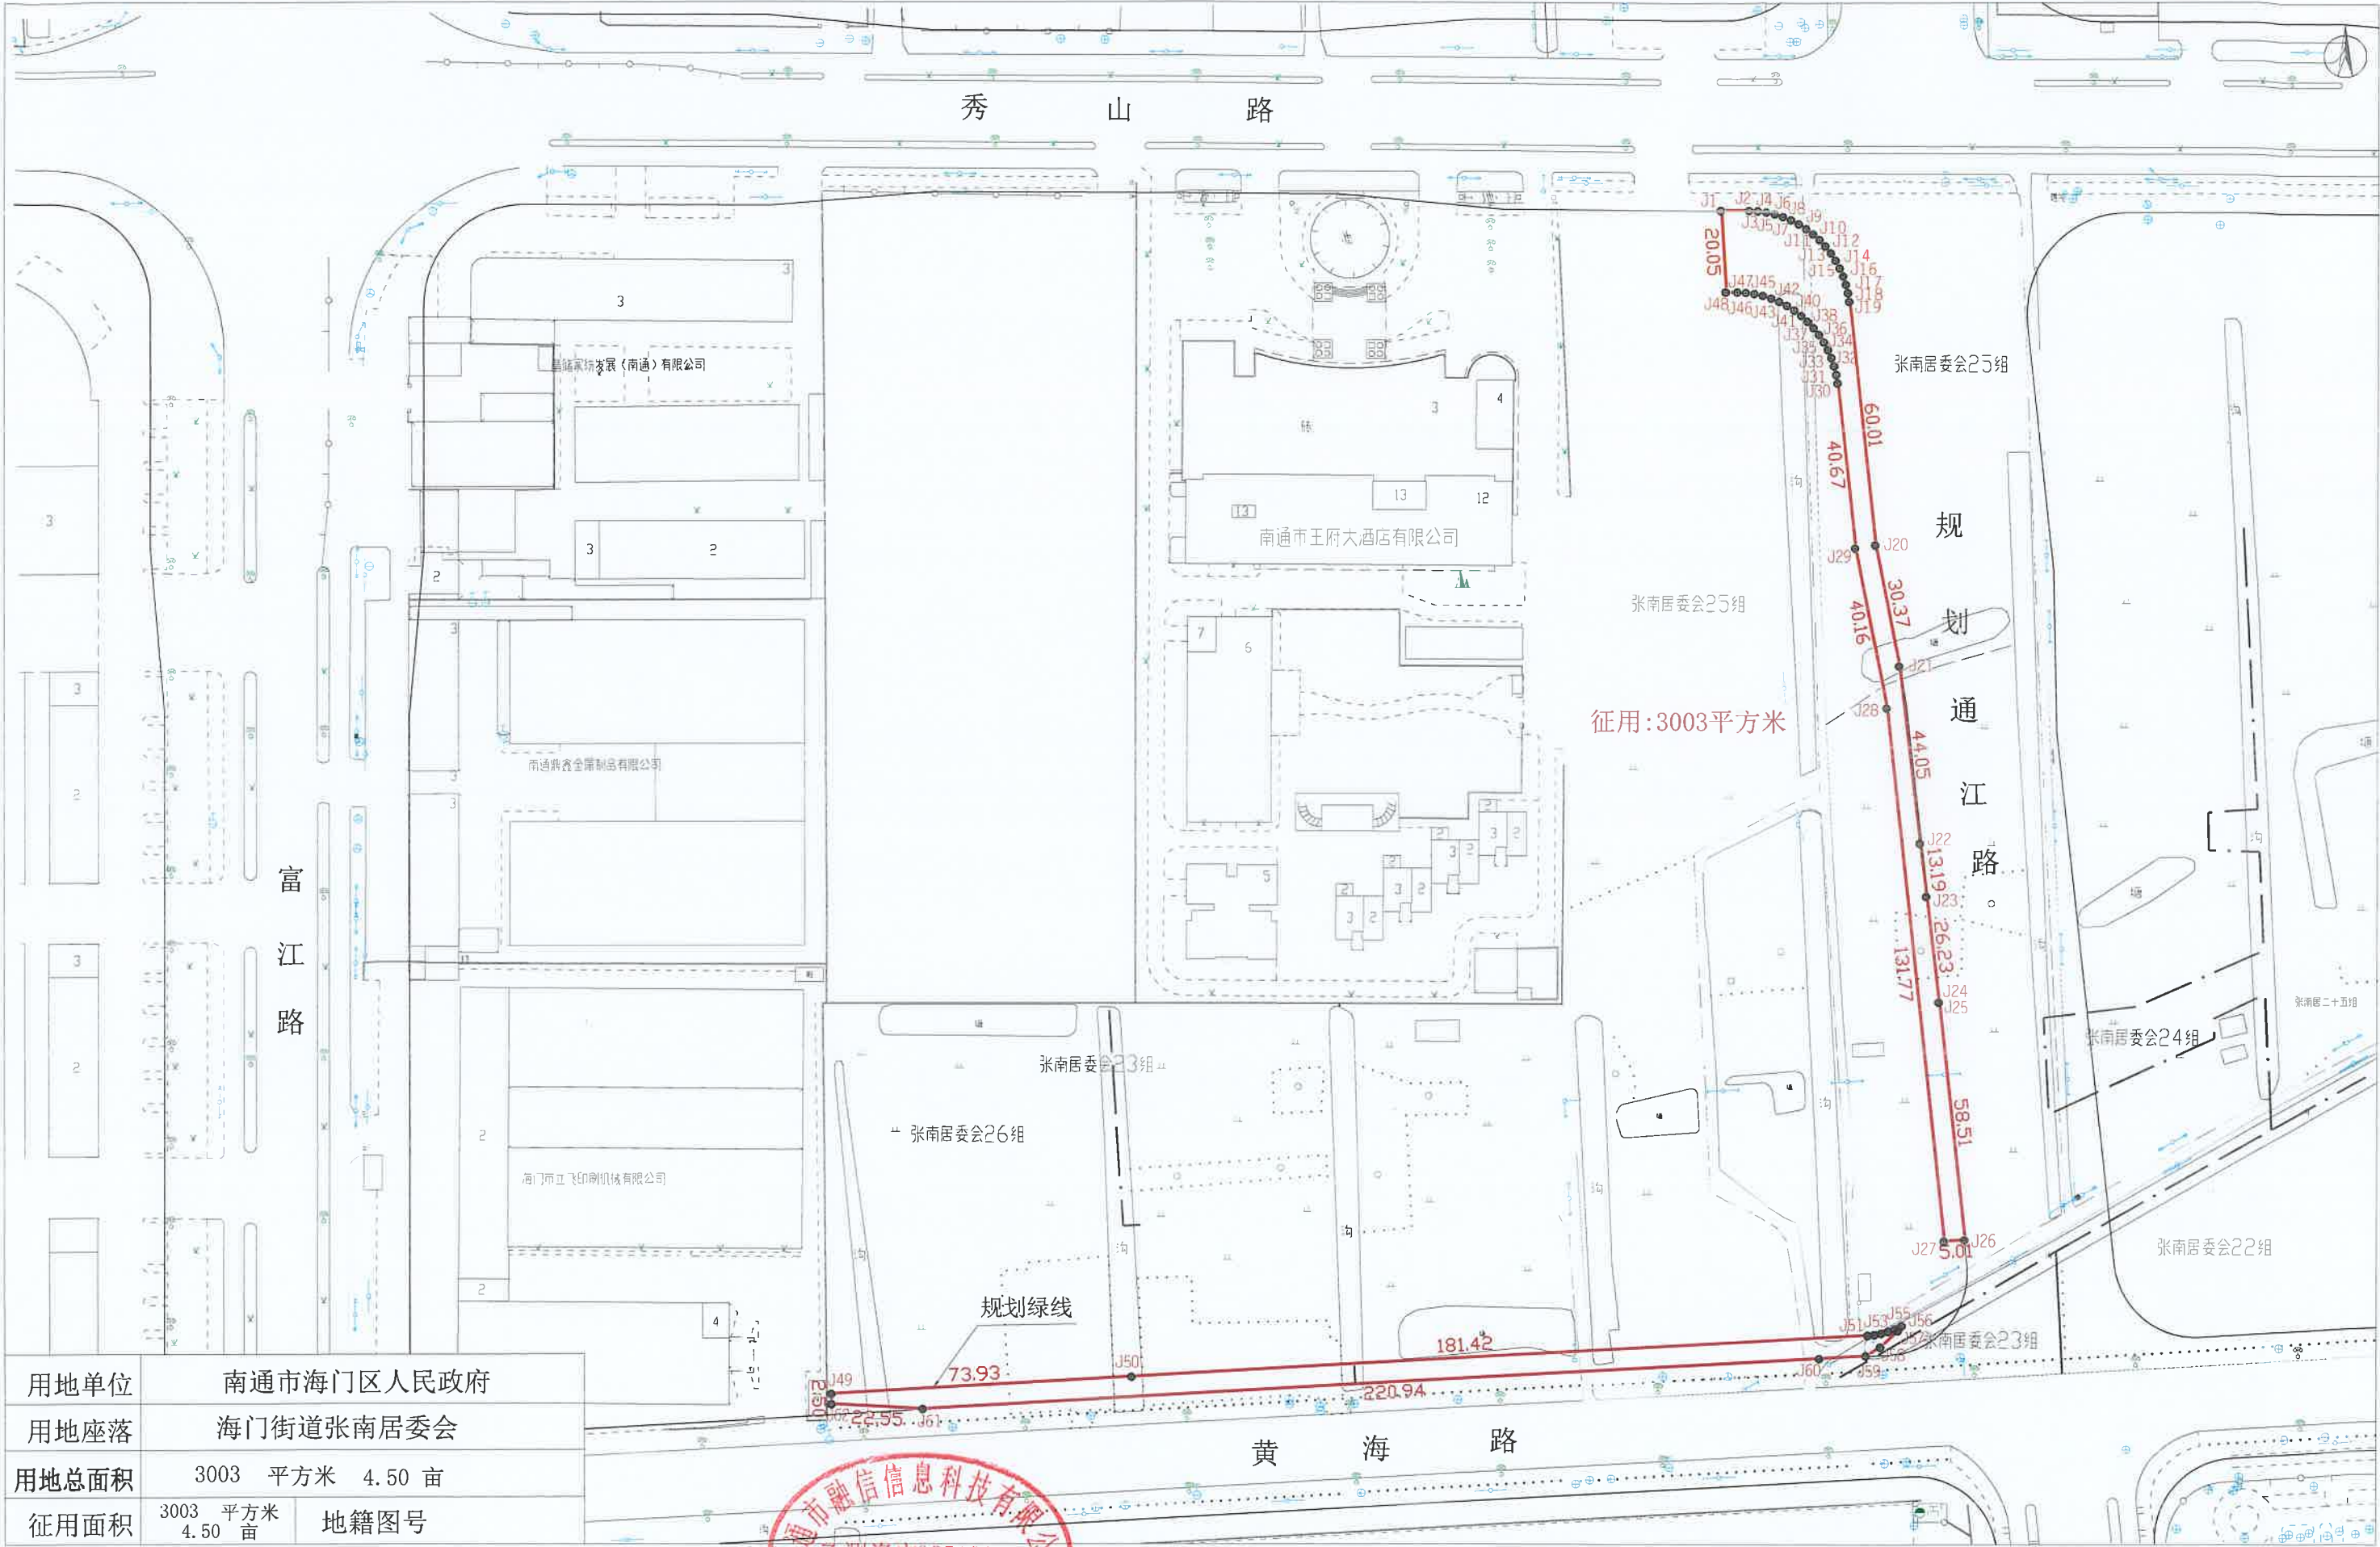

|       |                    |      |  |
|-------|--------------------|------|--|
| 用地单位  | 南通市海门区人民政府         |      |  |
| 用地座落  | 海门街道张南居委会          |      |  |
| 用地总面积 | 3003 平方米 4.50 亩    |      |  |
| 征用面积  | 3003 平方米<br>4.50 亩 | 地籍图号 |  |


勘测单位 南通市融信信息科技有限公司  
坐标系 2000国家大地坐标系  
制图日期 2025.8.4



1:1500


绘图: 陆耀辉  
检查: 曹姜春

南通市海门区人民政府秀山路南、通江路西侧地块四(道路)用地勘测界定图

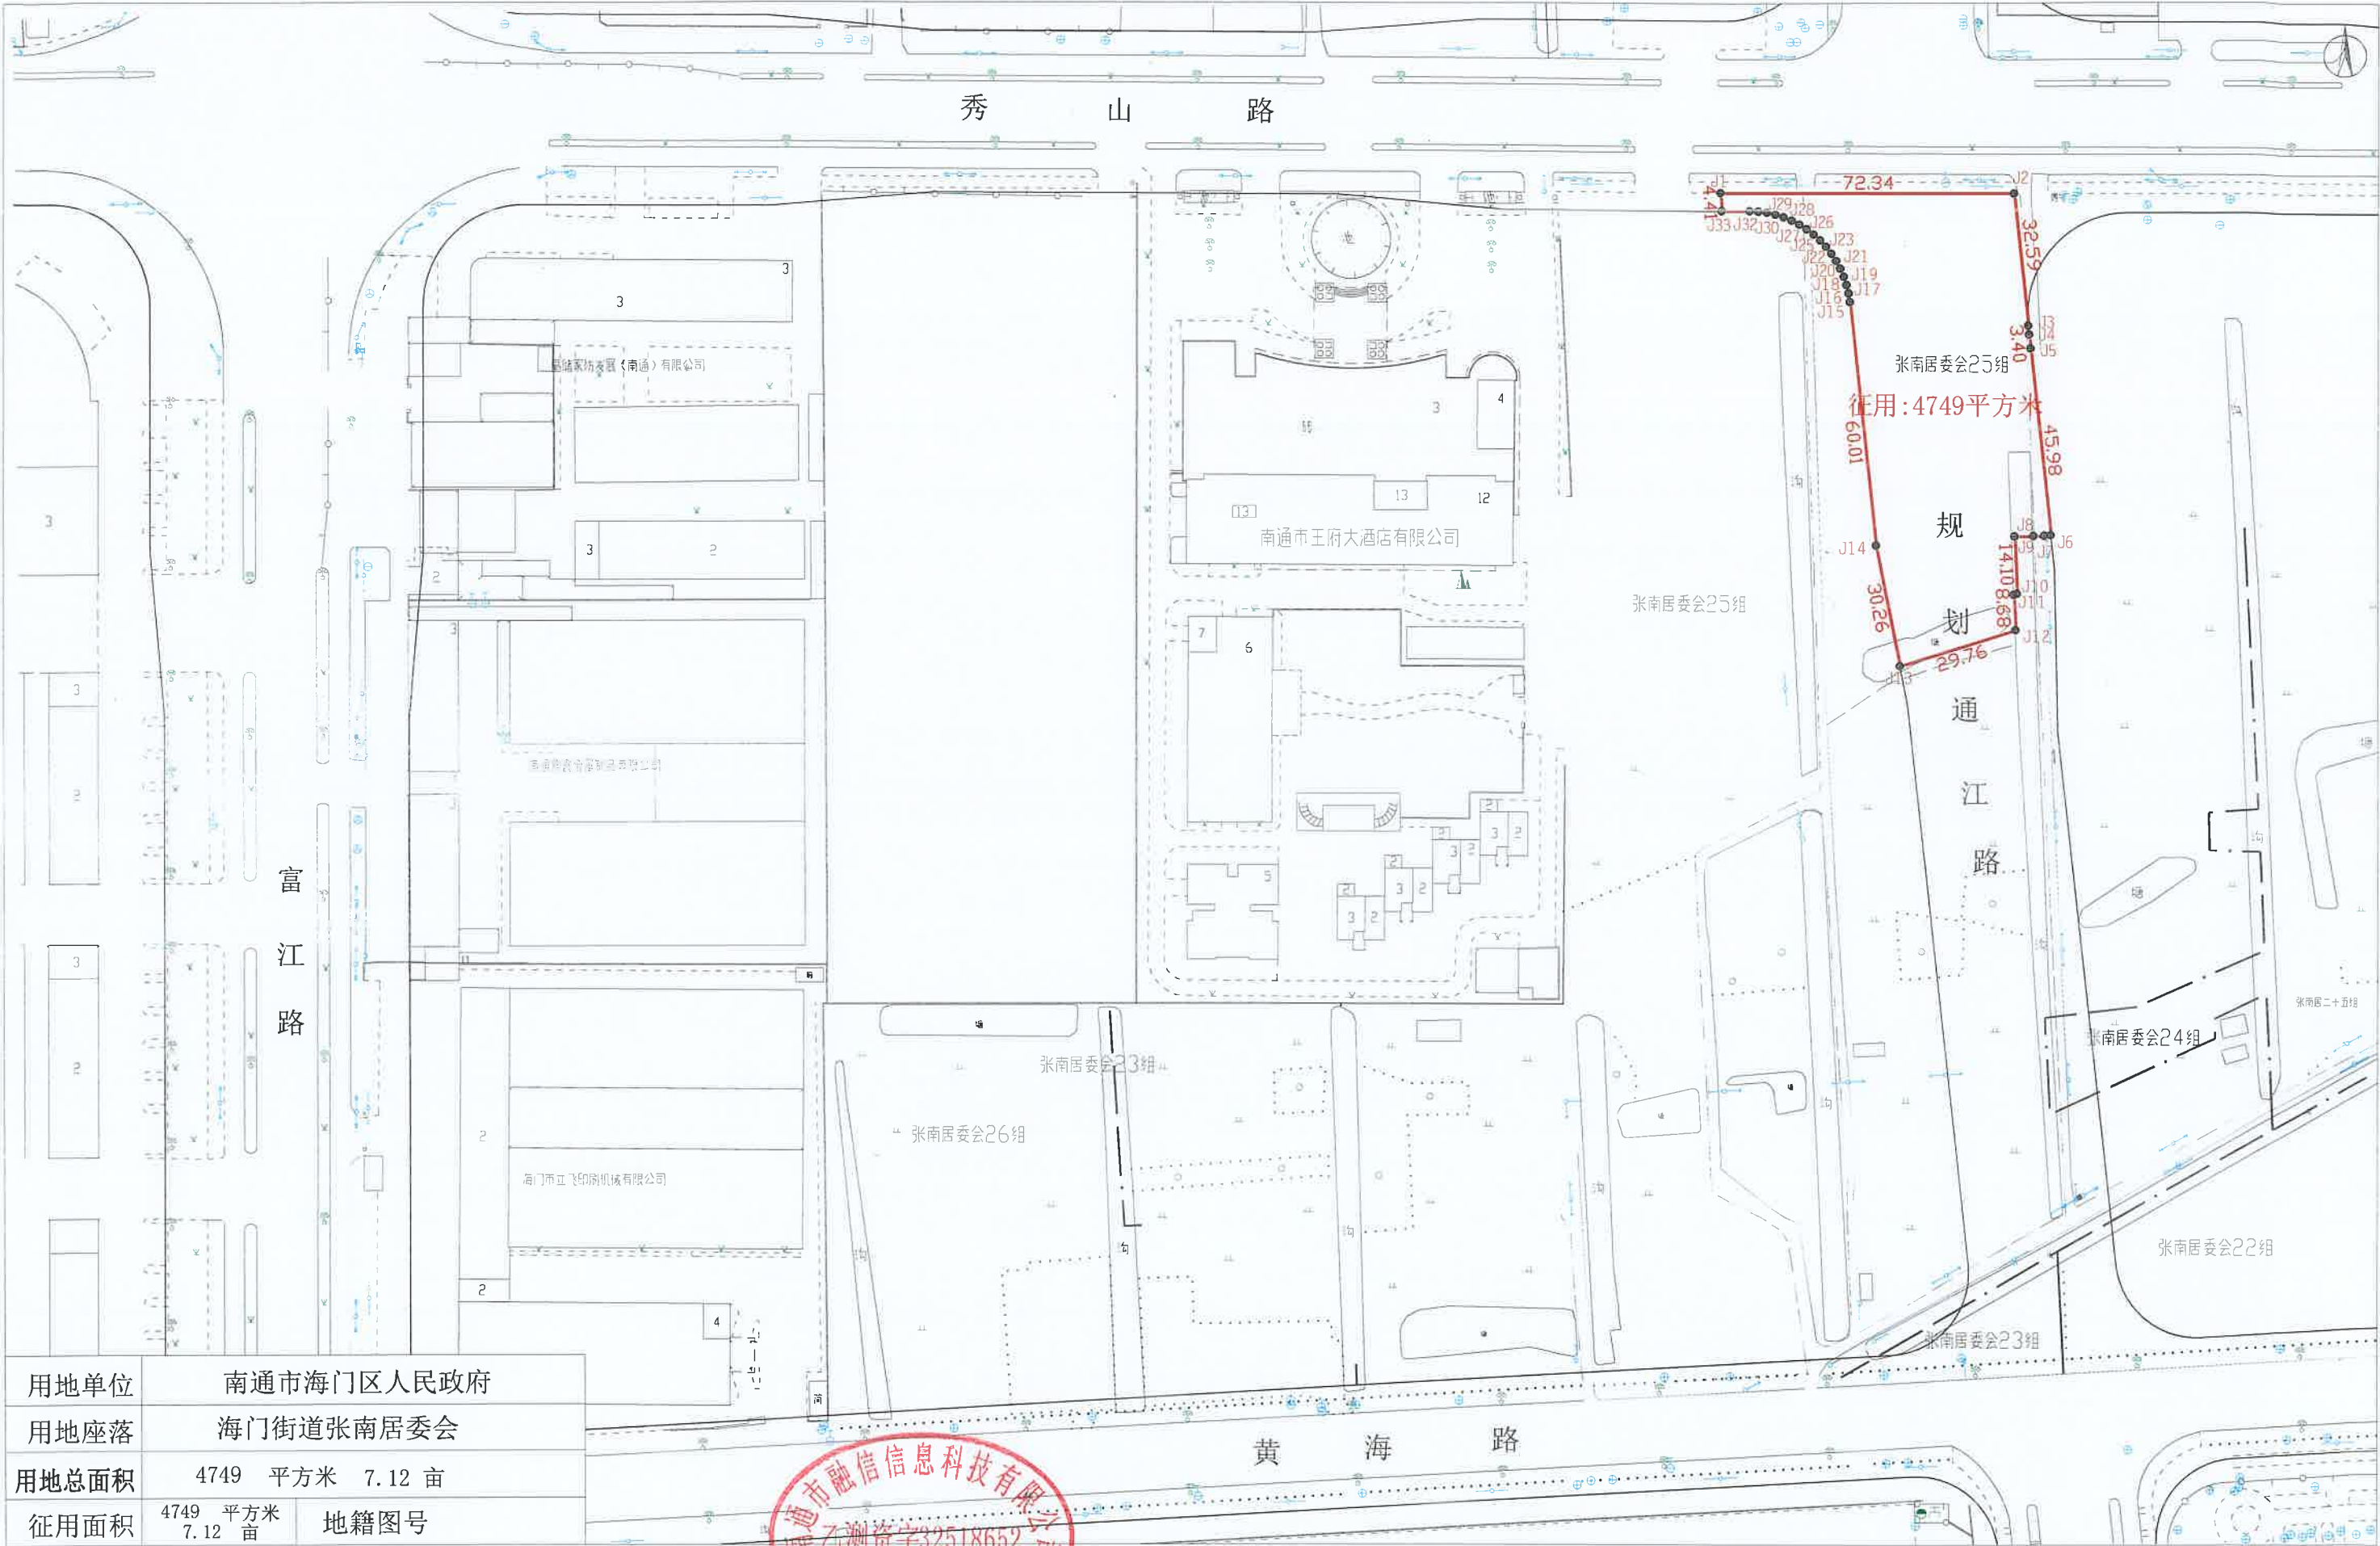

|       |                    |      |  |
|-------|--------------------|------|--|
| 用地单位  | 南通市海门区人民政府         |      |  |
| 用地座落  | 海门街道张南居委会          |      |  |
| 用地总面积 | 4749 平方米 7.12 亩    |      |  |
| 征用面积  | 4749 平方米<br>7.12 亩 | 地籍图号 |  |

勘测单位 南通市融信信息科技有限公司  
坐标系 2000国家大地坐标系  
制图日期 2025. 8. 4

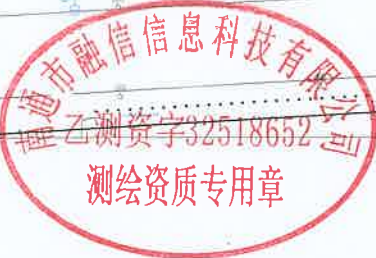

1:1500

绘图: 陆耀辉  
检查: 曹姜春