


# 包场镇包场大街项目（南通市海门区增减挂钩2025年第2103批实施方案）勘测定界图

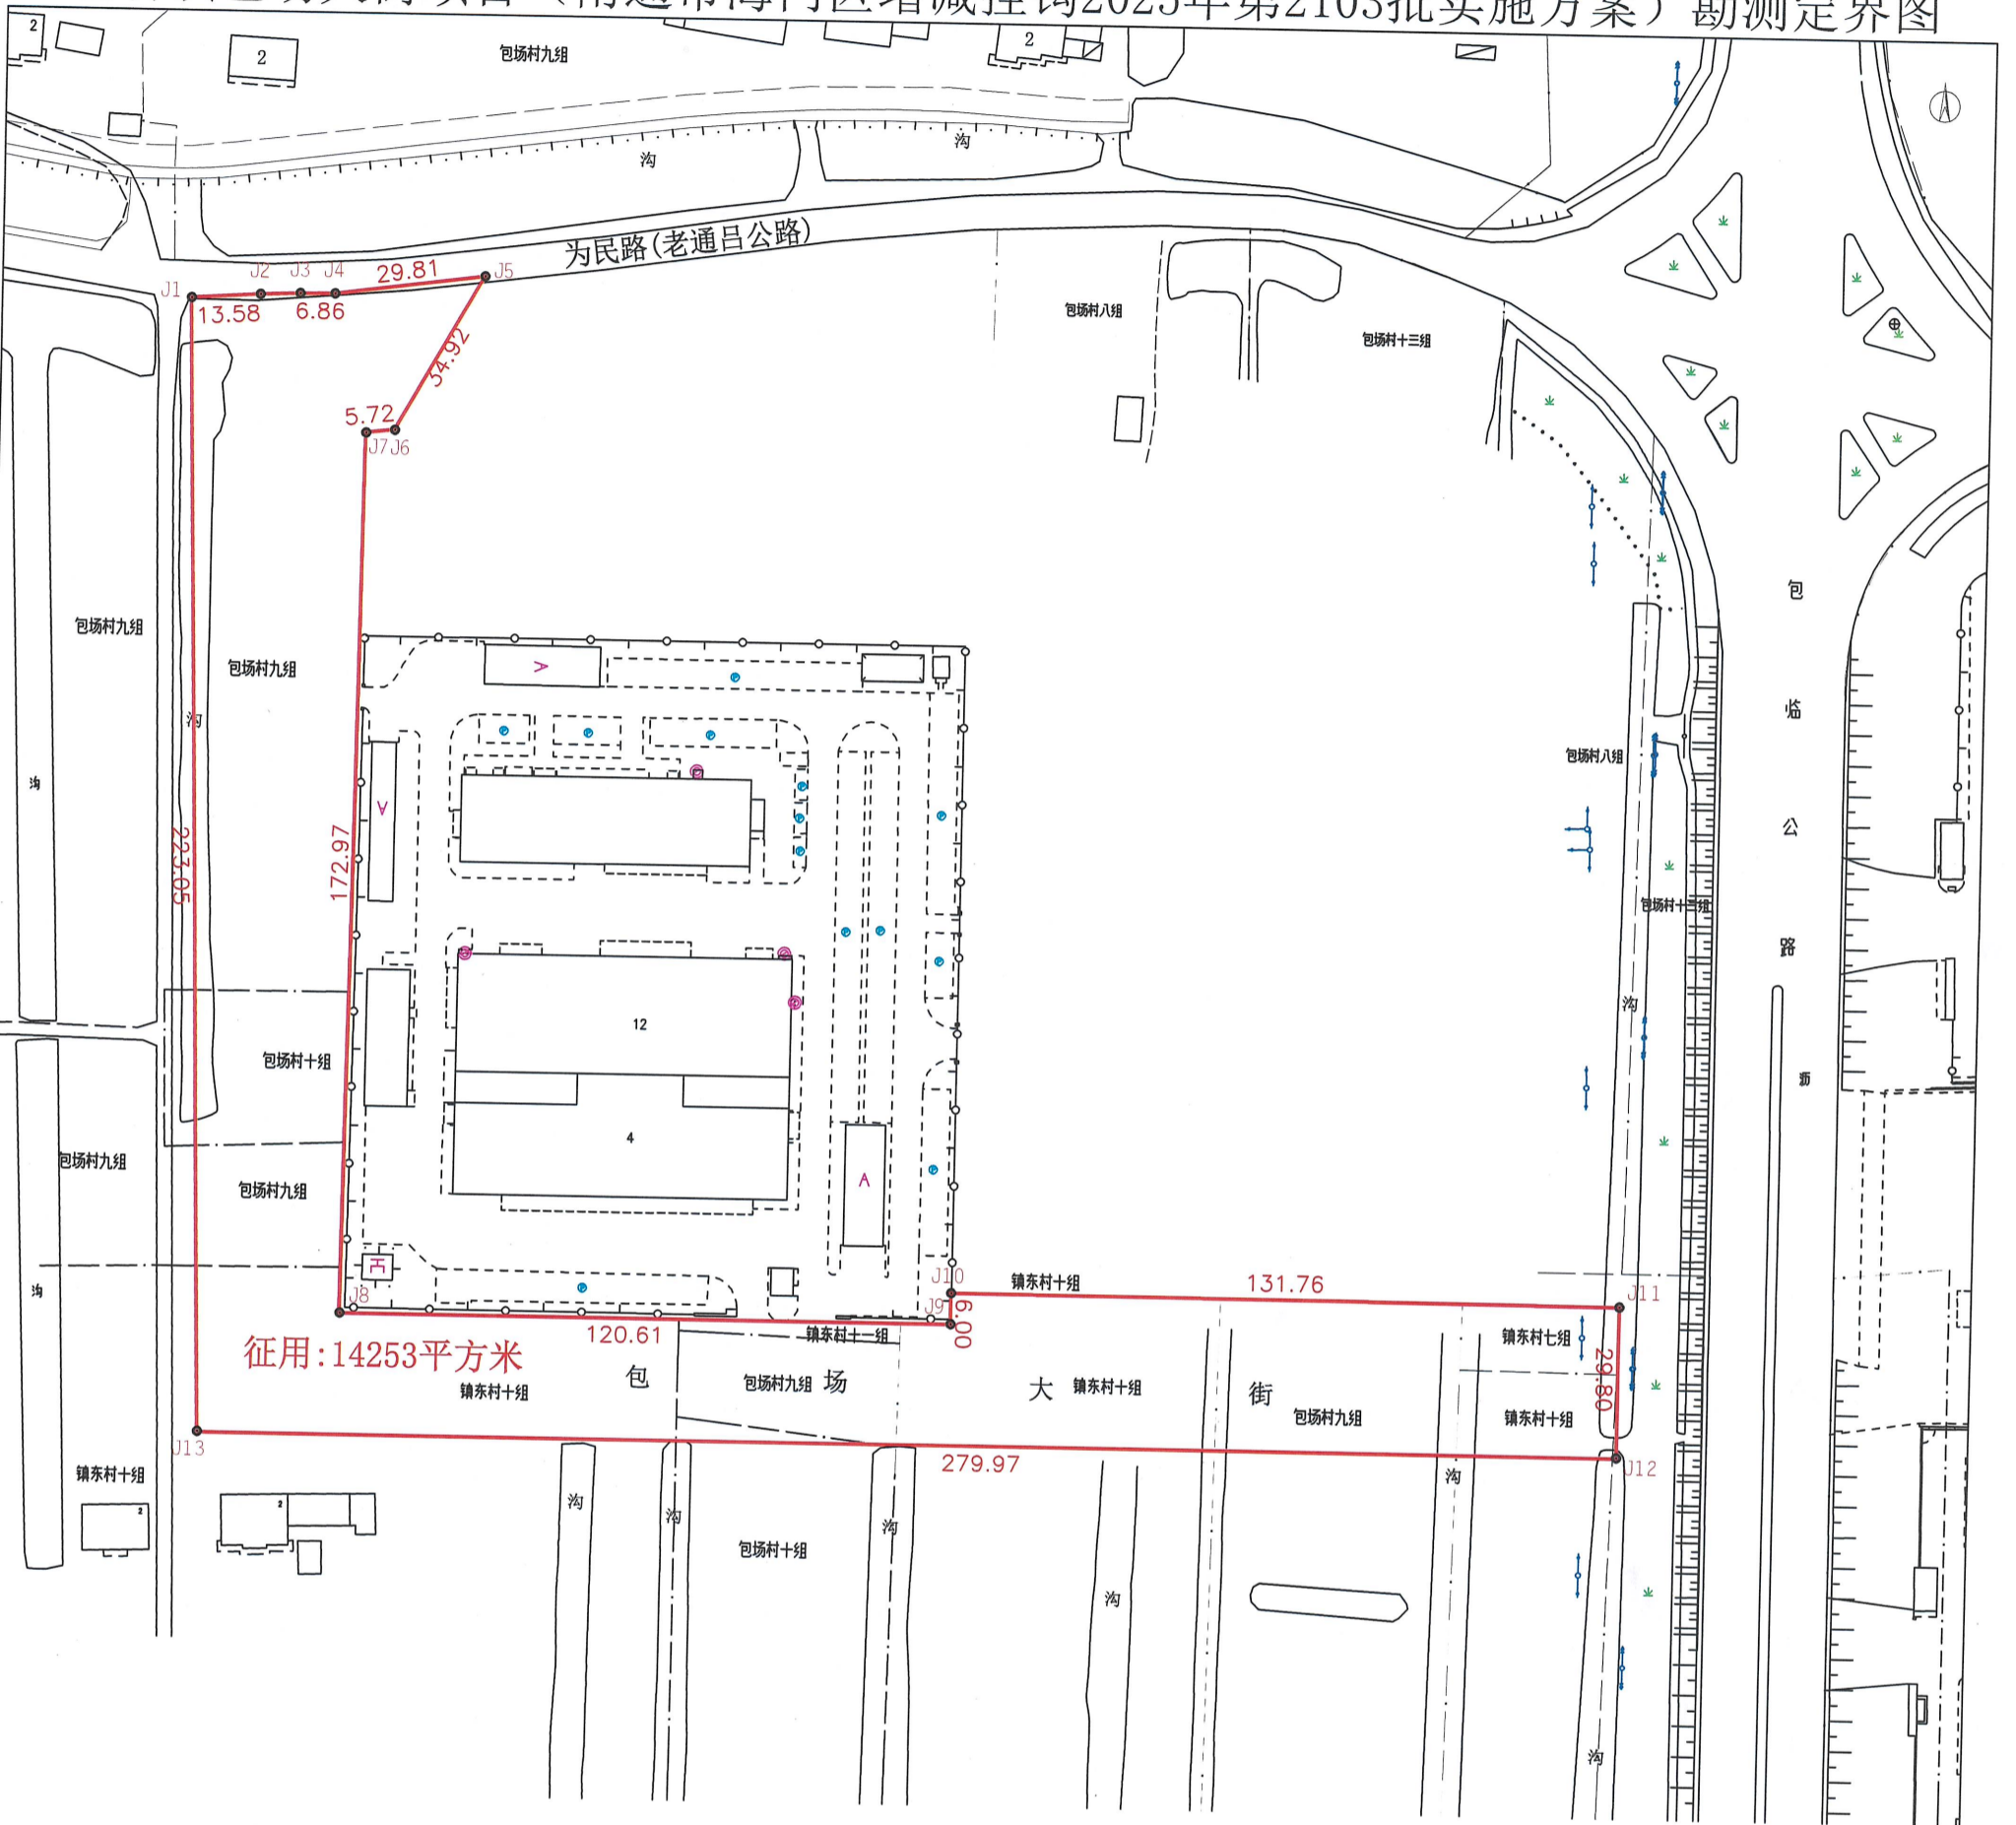

用地单位	南通市海门区包场镇人民政府	
用地座落	海门区包场镇包场村、镇东村	
用地总面积	14253平方米 21.38亩	
征用面积	14253平方米 21.38亩	地籍图号

勘测单位 南通赛维测绘有限公司  
 坐标系 2000国家大地坐标系  
 制图日期 2023.5.31



测量员	李华	检查员	蔡勇
绘图员	朱强	审核员	