


南通城市建设集团有限公司北沿江高铁跨线桥工程项目用地勘测定界图

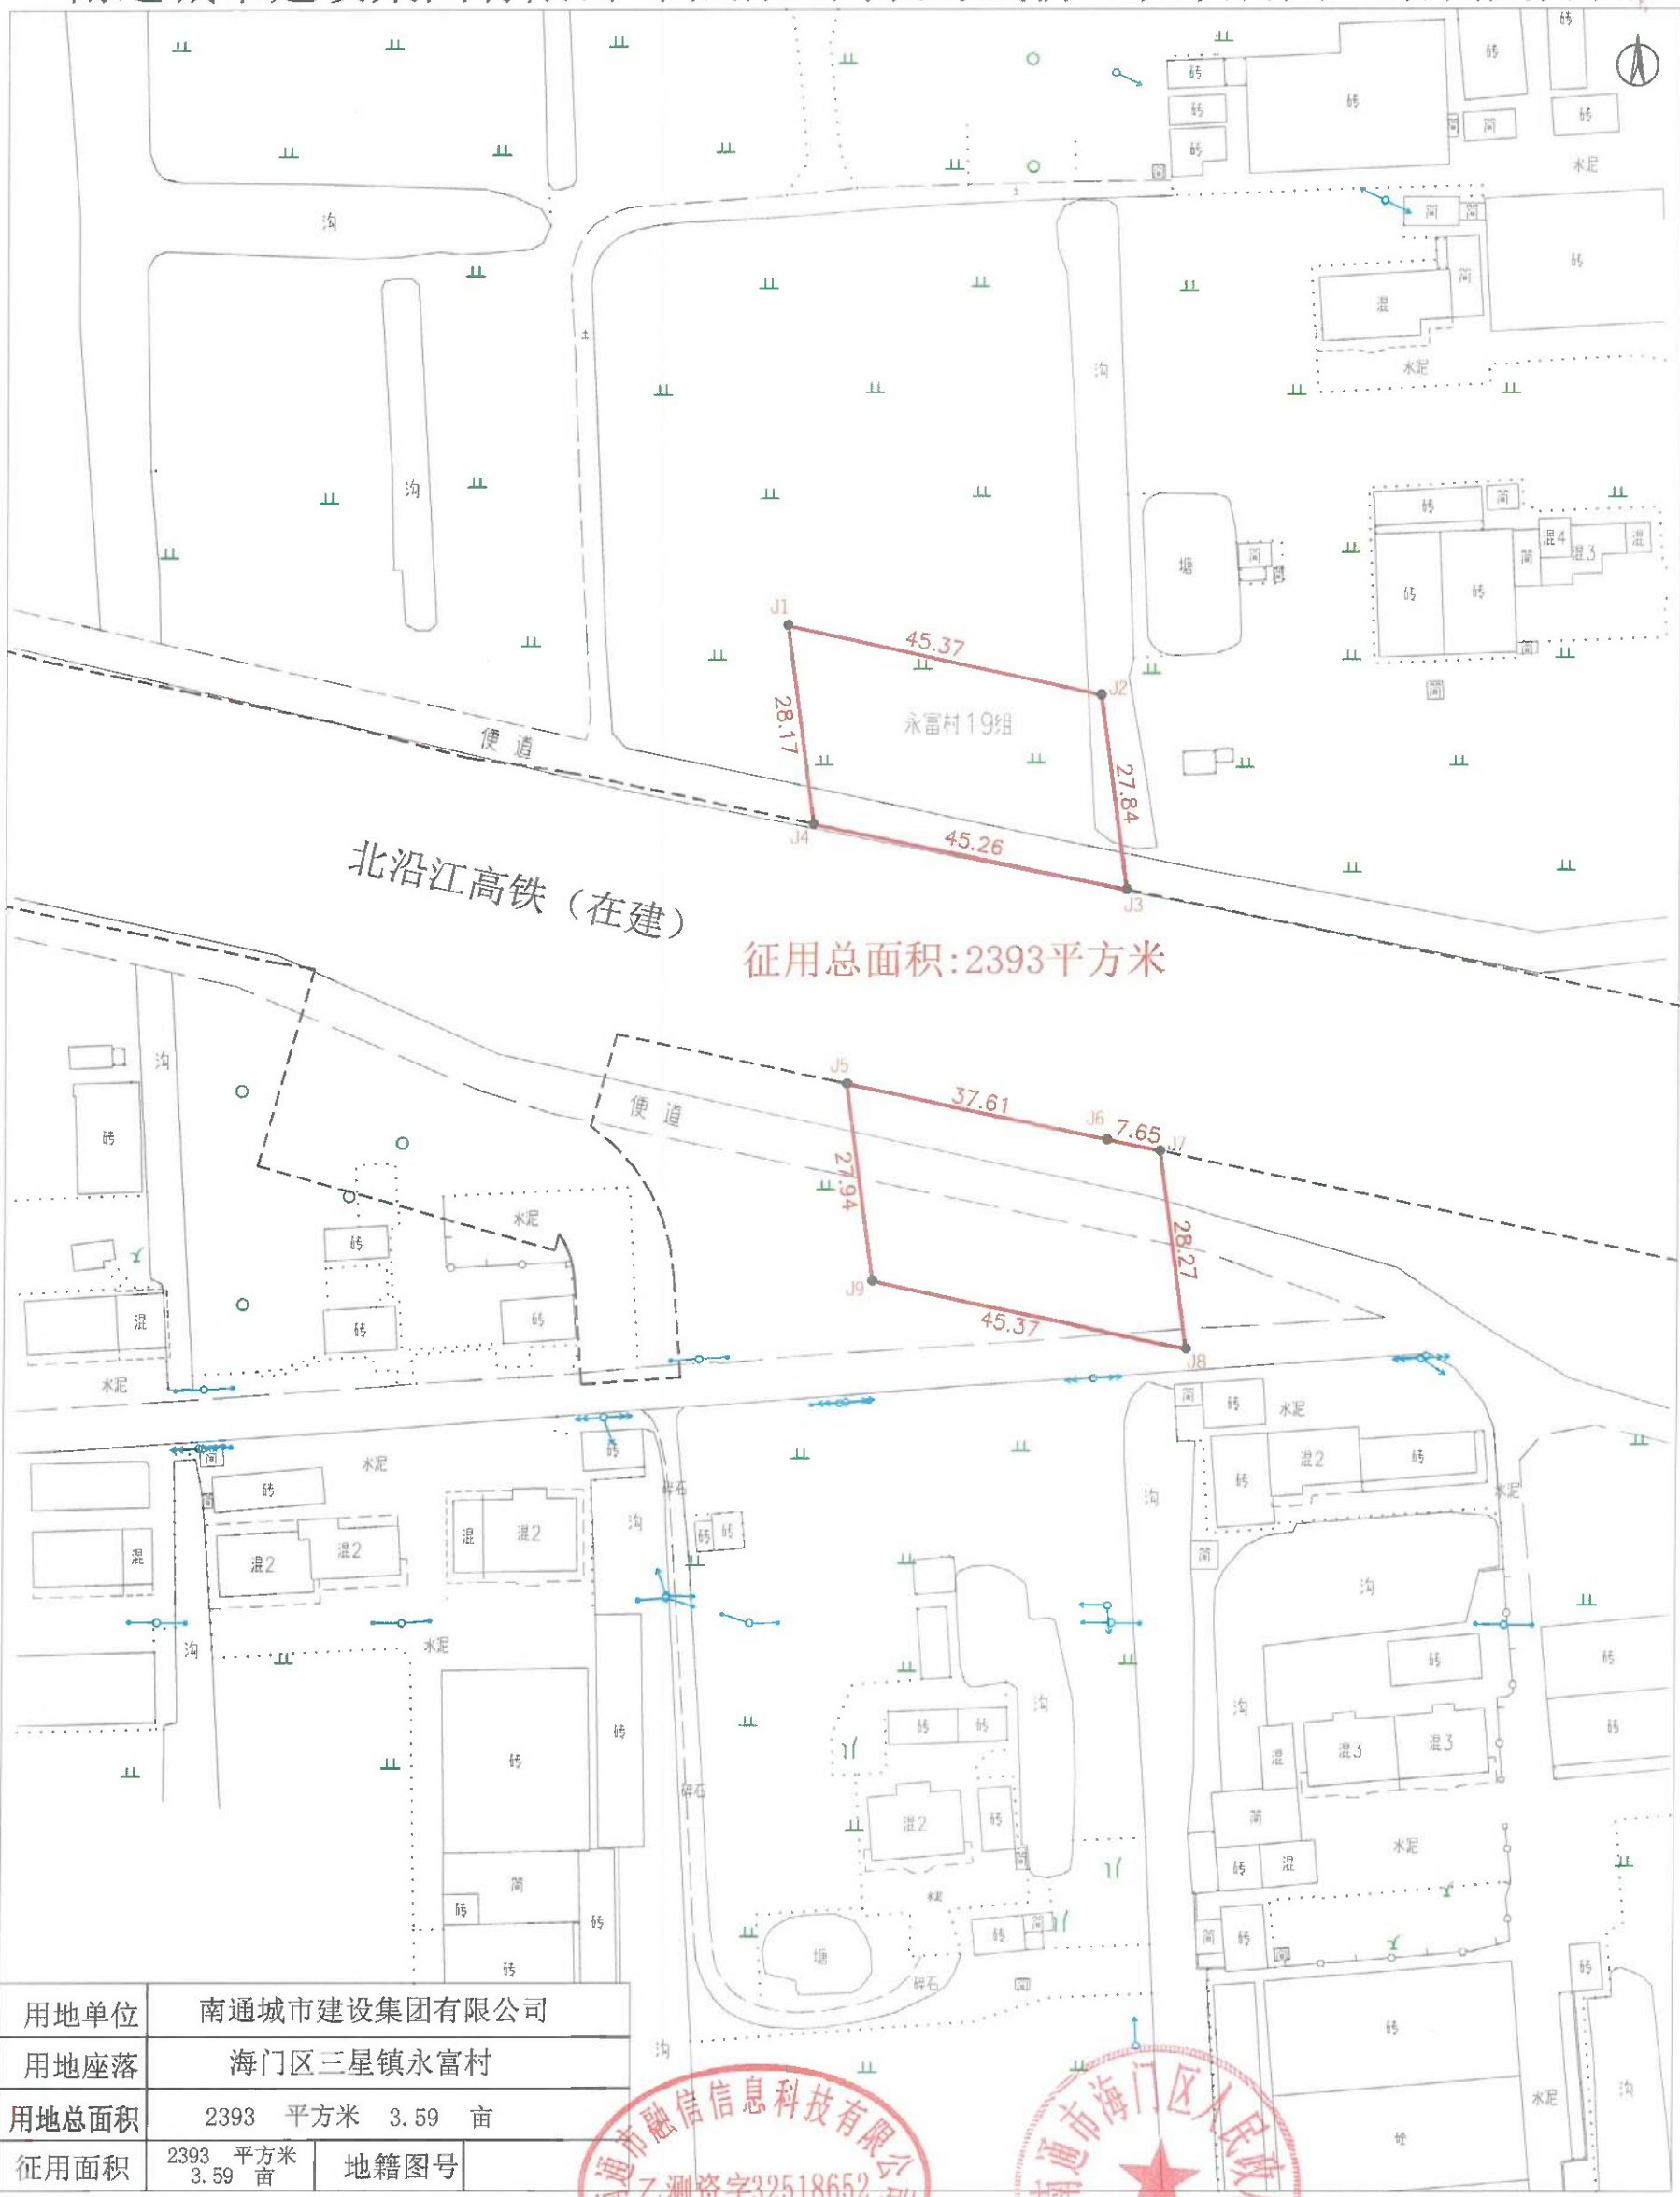

用地单位	南通城市建设集团有限公司		
用地座落	海门区三星镇永富村		
用地总面积	2393 平方米	3.59 亩	
征用面积	2393 平方米 3.59 亩	地籍图号	

勘测单位 南通市融信信息科技有限公司
坐标系 2000国家大地坐标系
制图日期 2025. 4. 27



绘图: 刘亚楠
检查: 陆耀辉