


南通市海门区人民政府廉政教育中心西侧地块项目用地勘测定界图

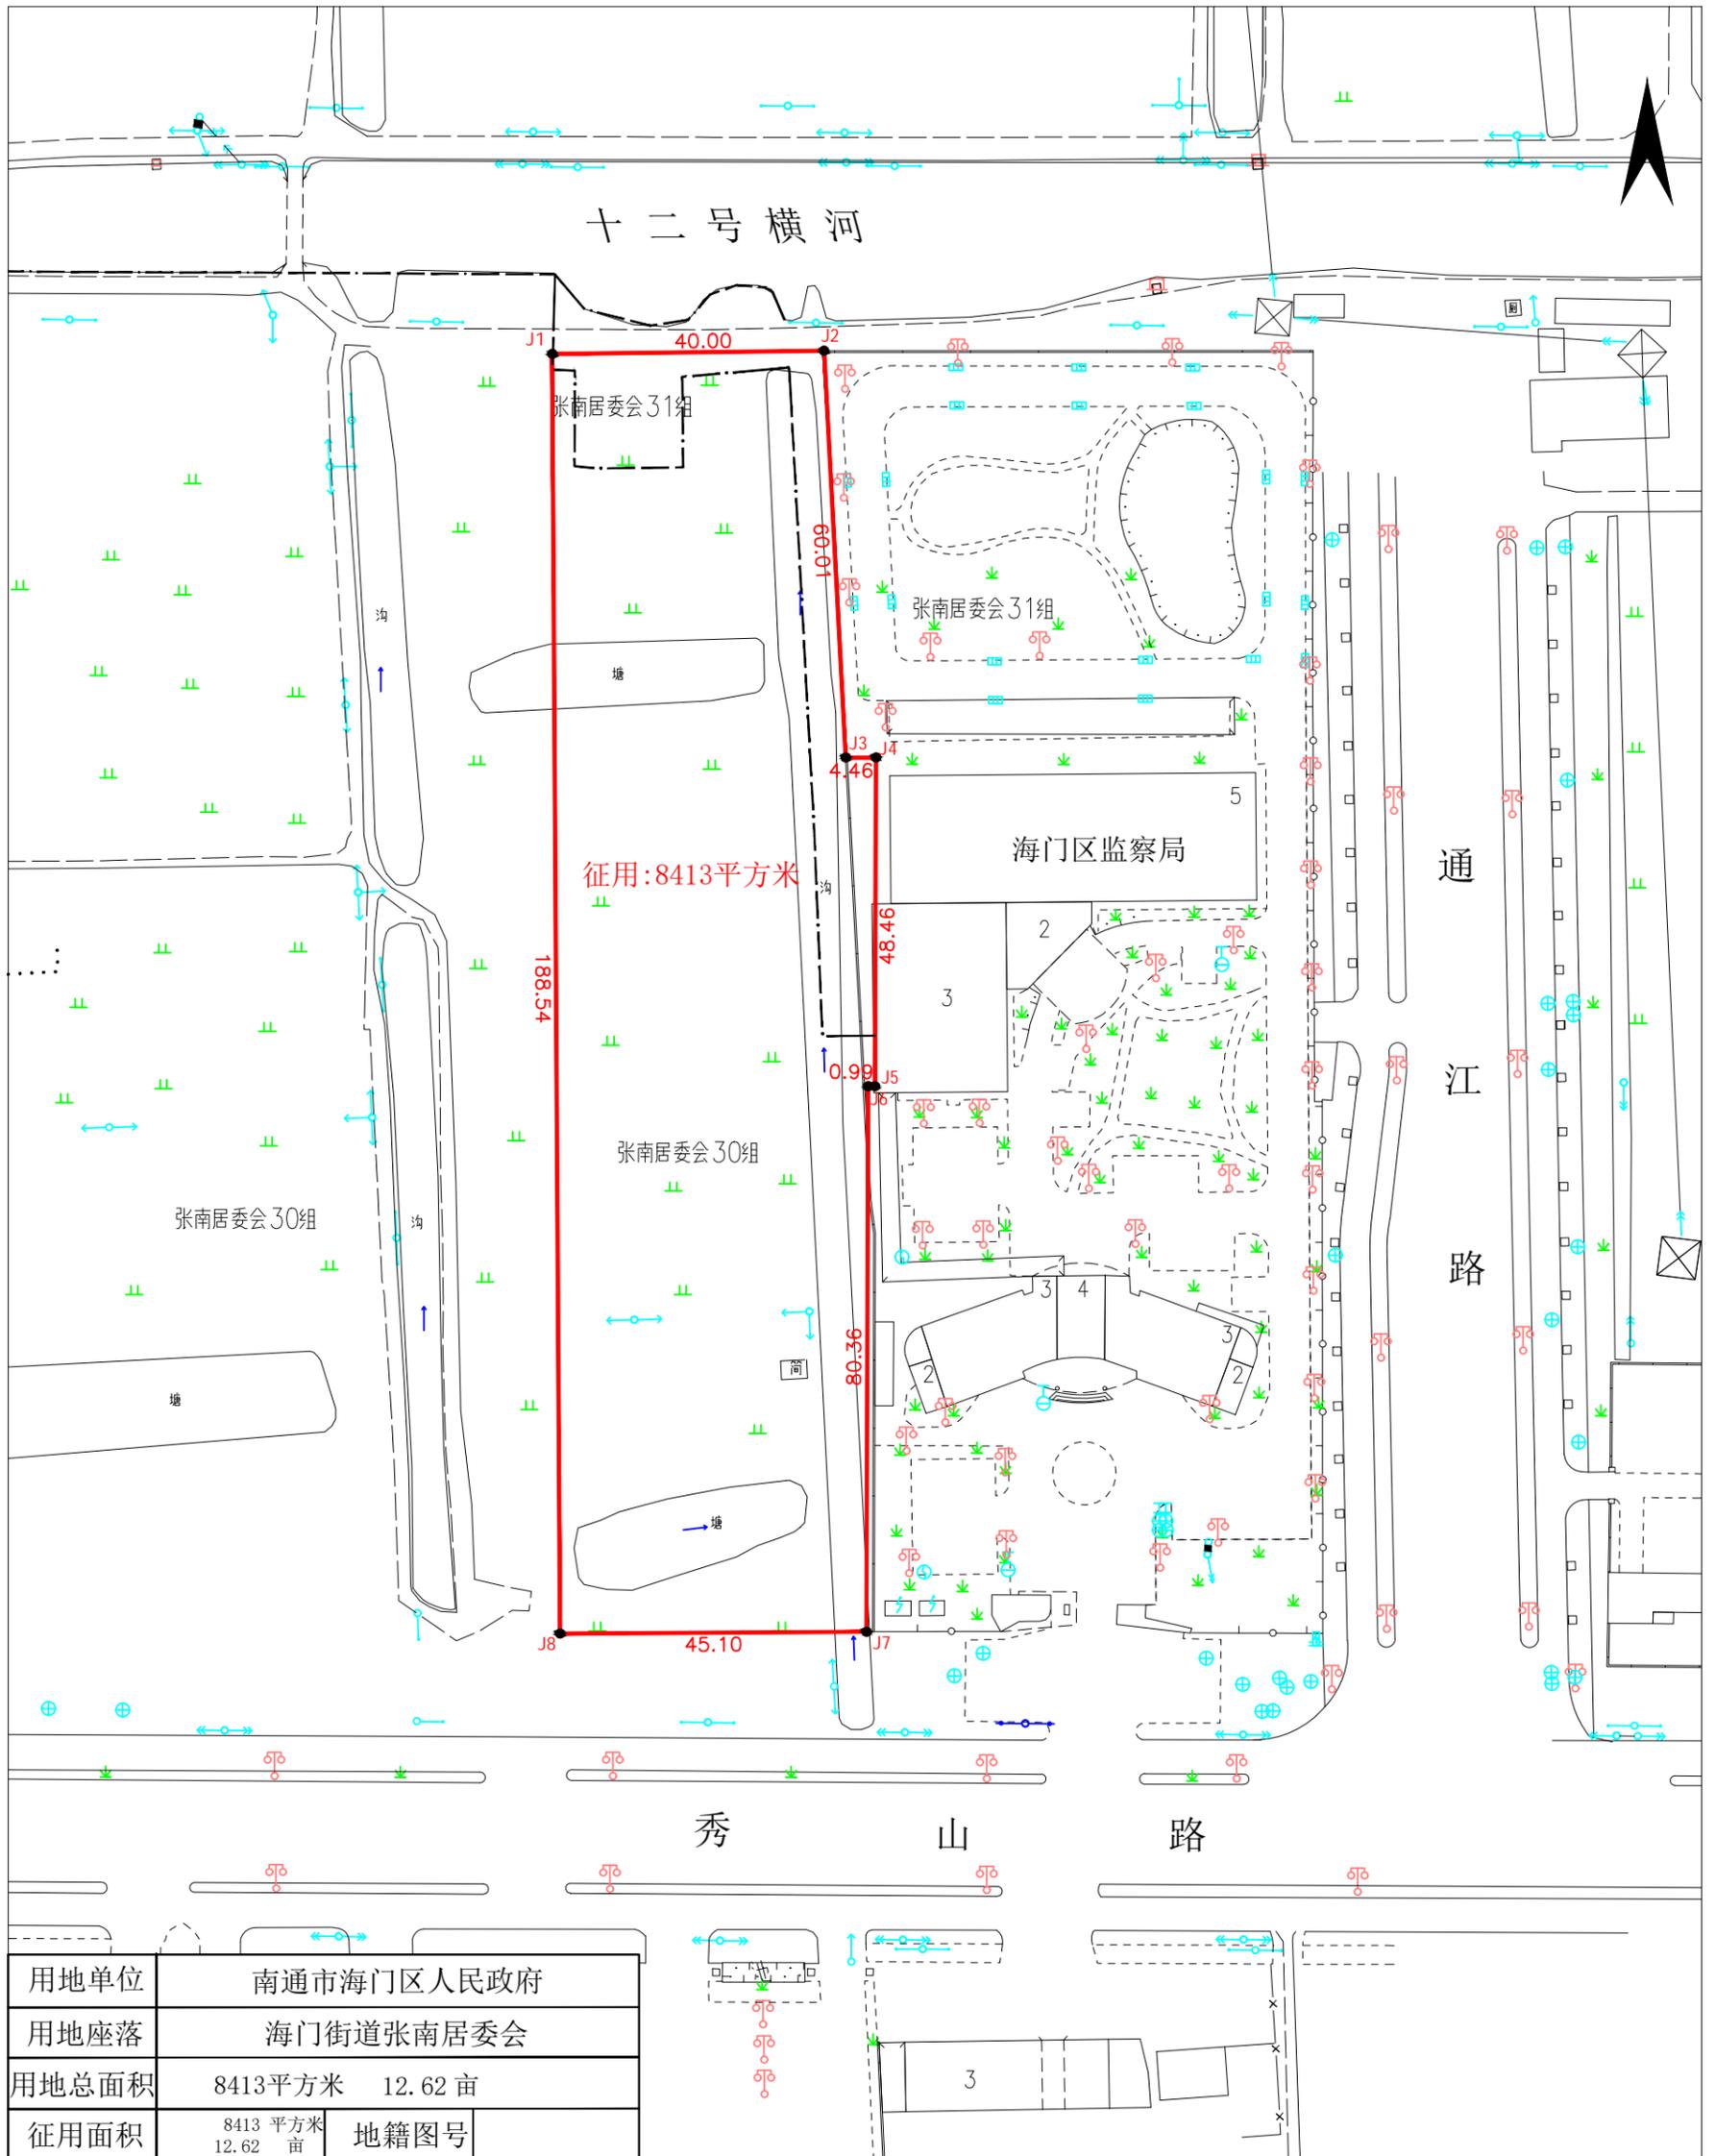


勘测单位 南通市融信信息科技有限公司
 坐标系 2000国家大地坐标系
 制图日期 2024.12.5

1:1000

绘图: 陆耀辉
 检查: 颜吴君

南通市海门区人民政府体育中心东北侧道口项目用地勘测定界图

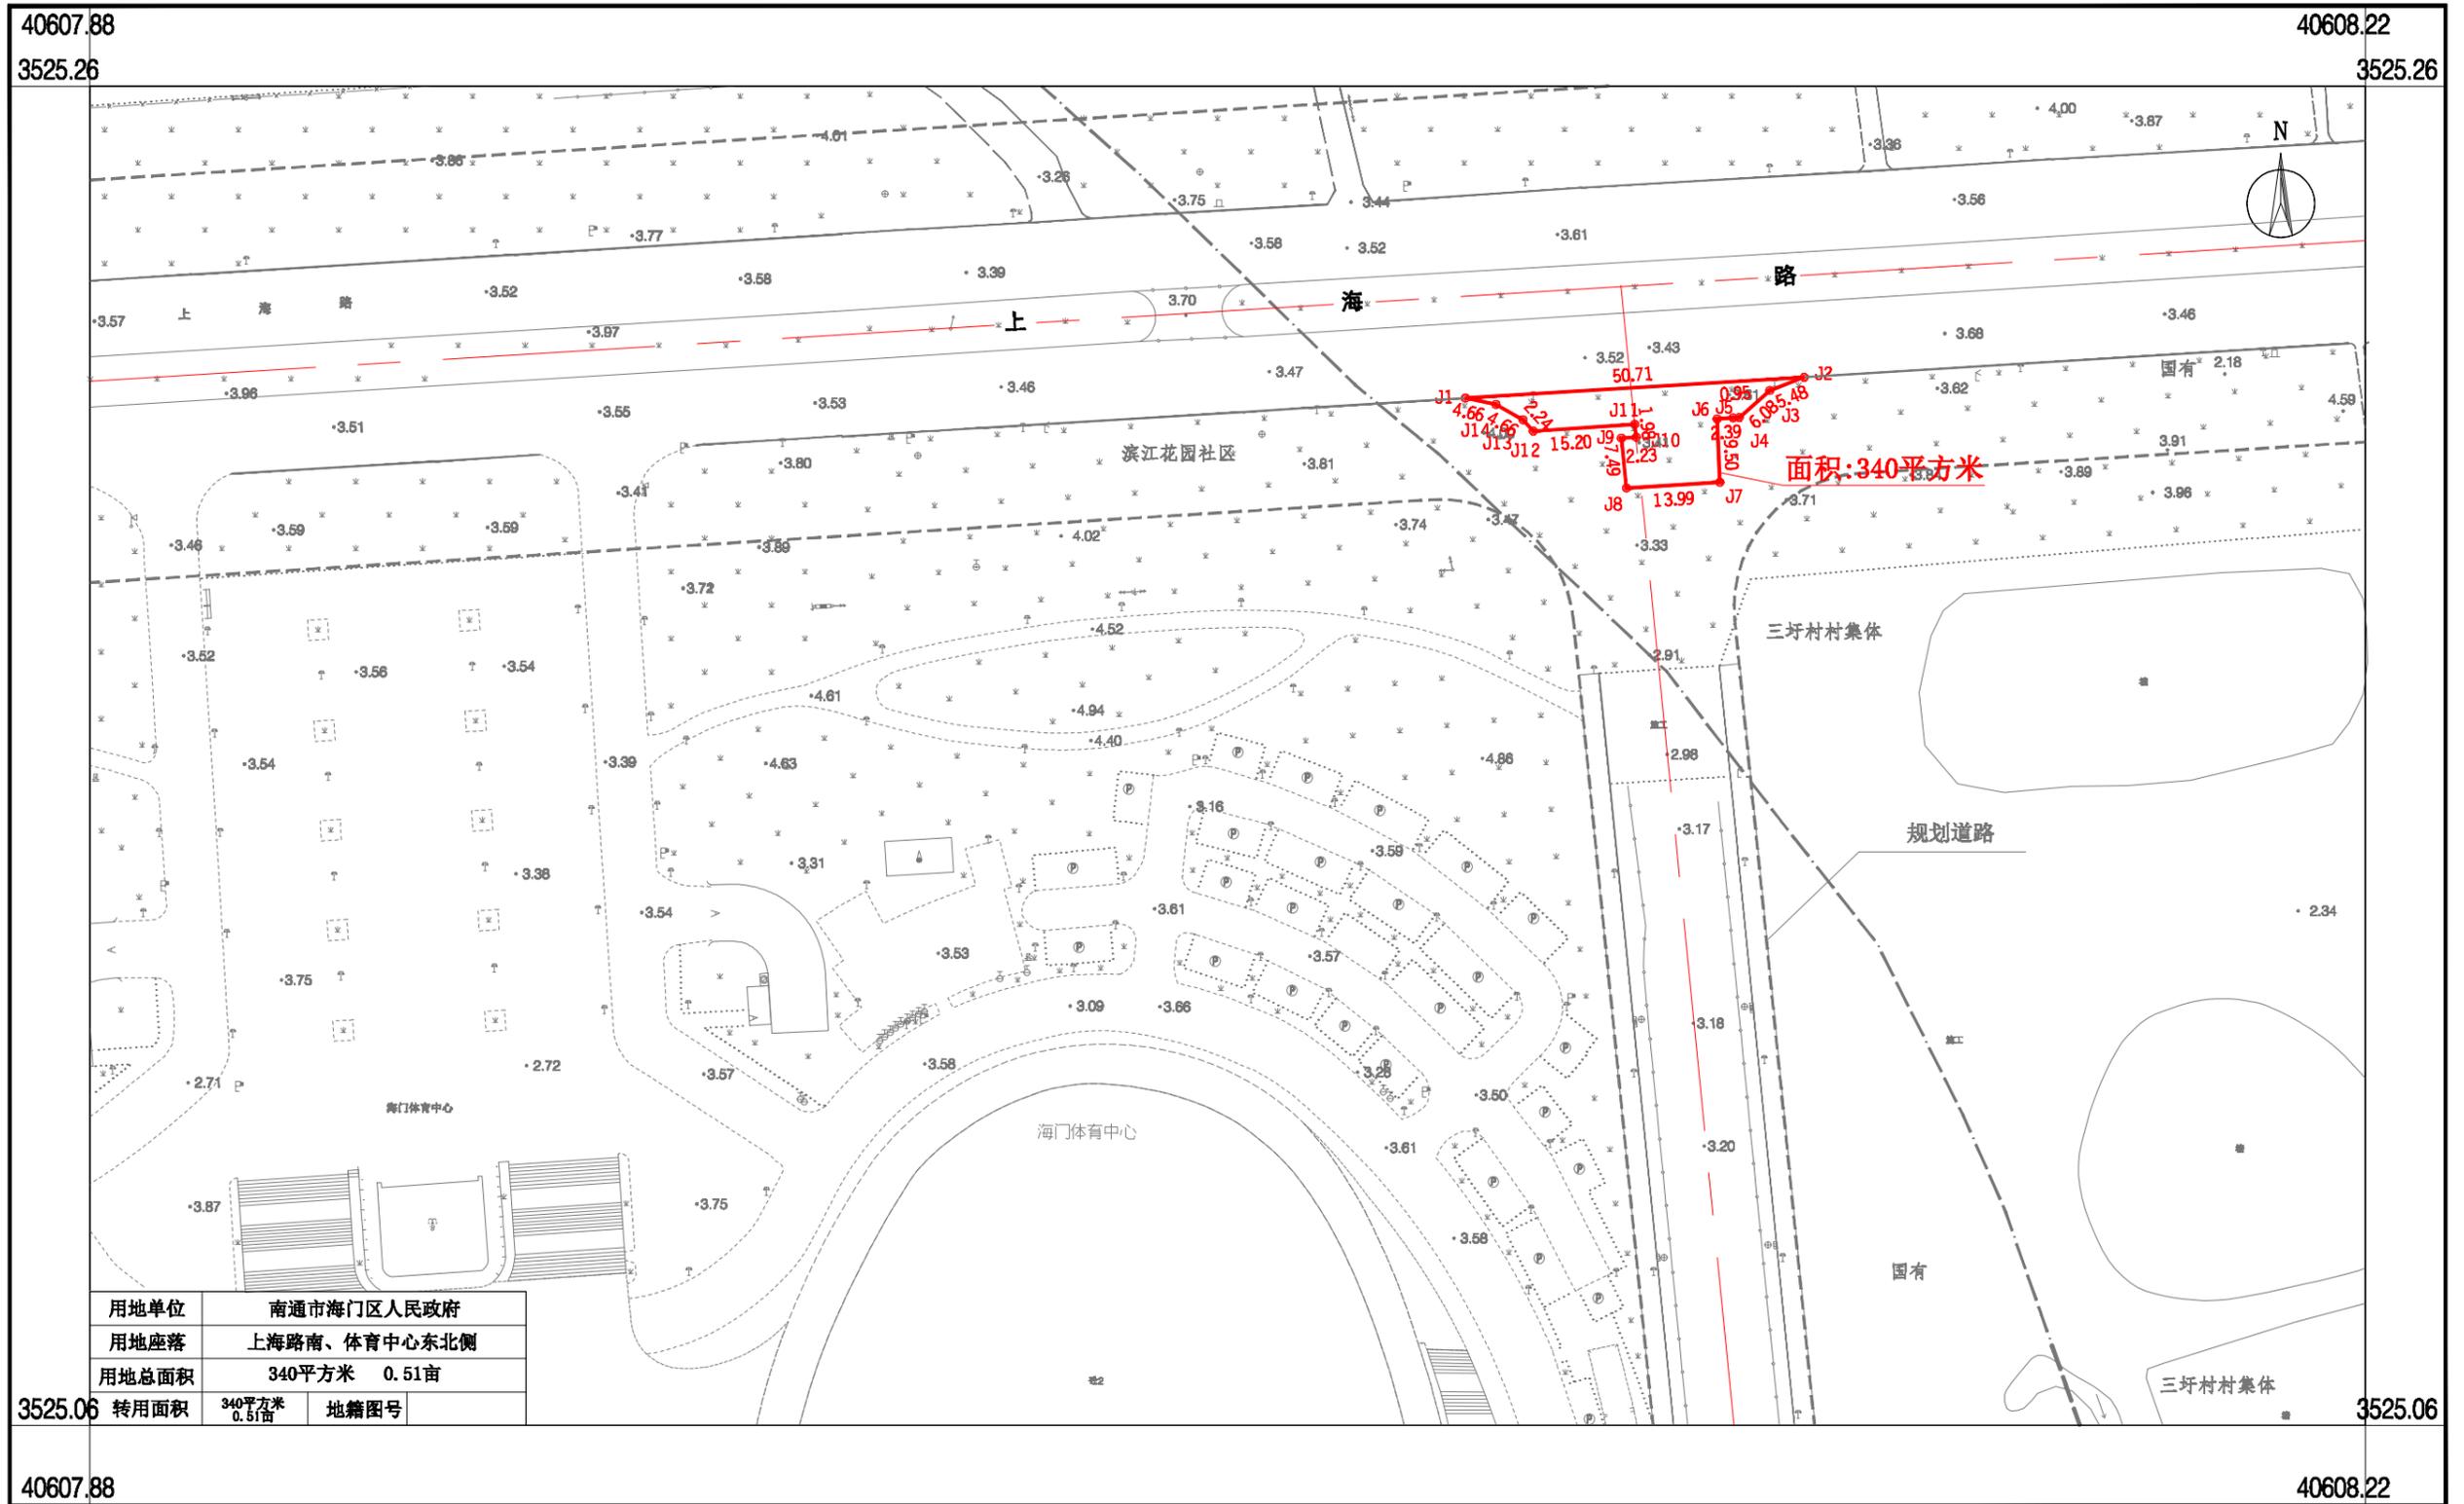


南通市测绘院有限公司

2000国家大地坐标系，中央子午线120度；
1985国家高程基准；
GB/T20257.1-2017国家基本比例尺地图图式 第1部分：
1:500 1:1000 1:2000地形图图式；
2024年11月全野外数字测图。

1:1000

测量员 曹雨
检查员 蔡正凯

南通市海门正丰建设投资有限公司北京路西延甩项工程用地勘测界图

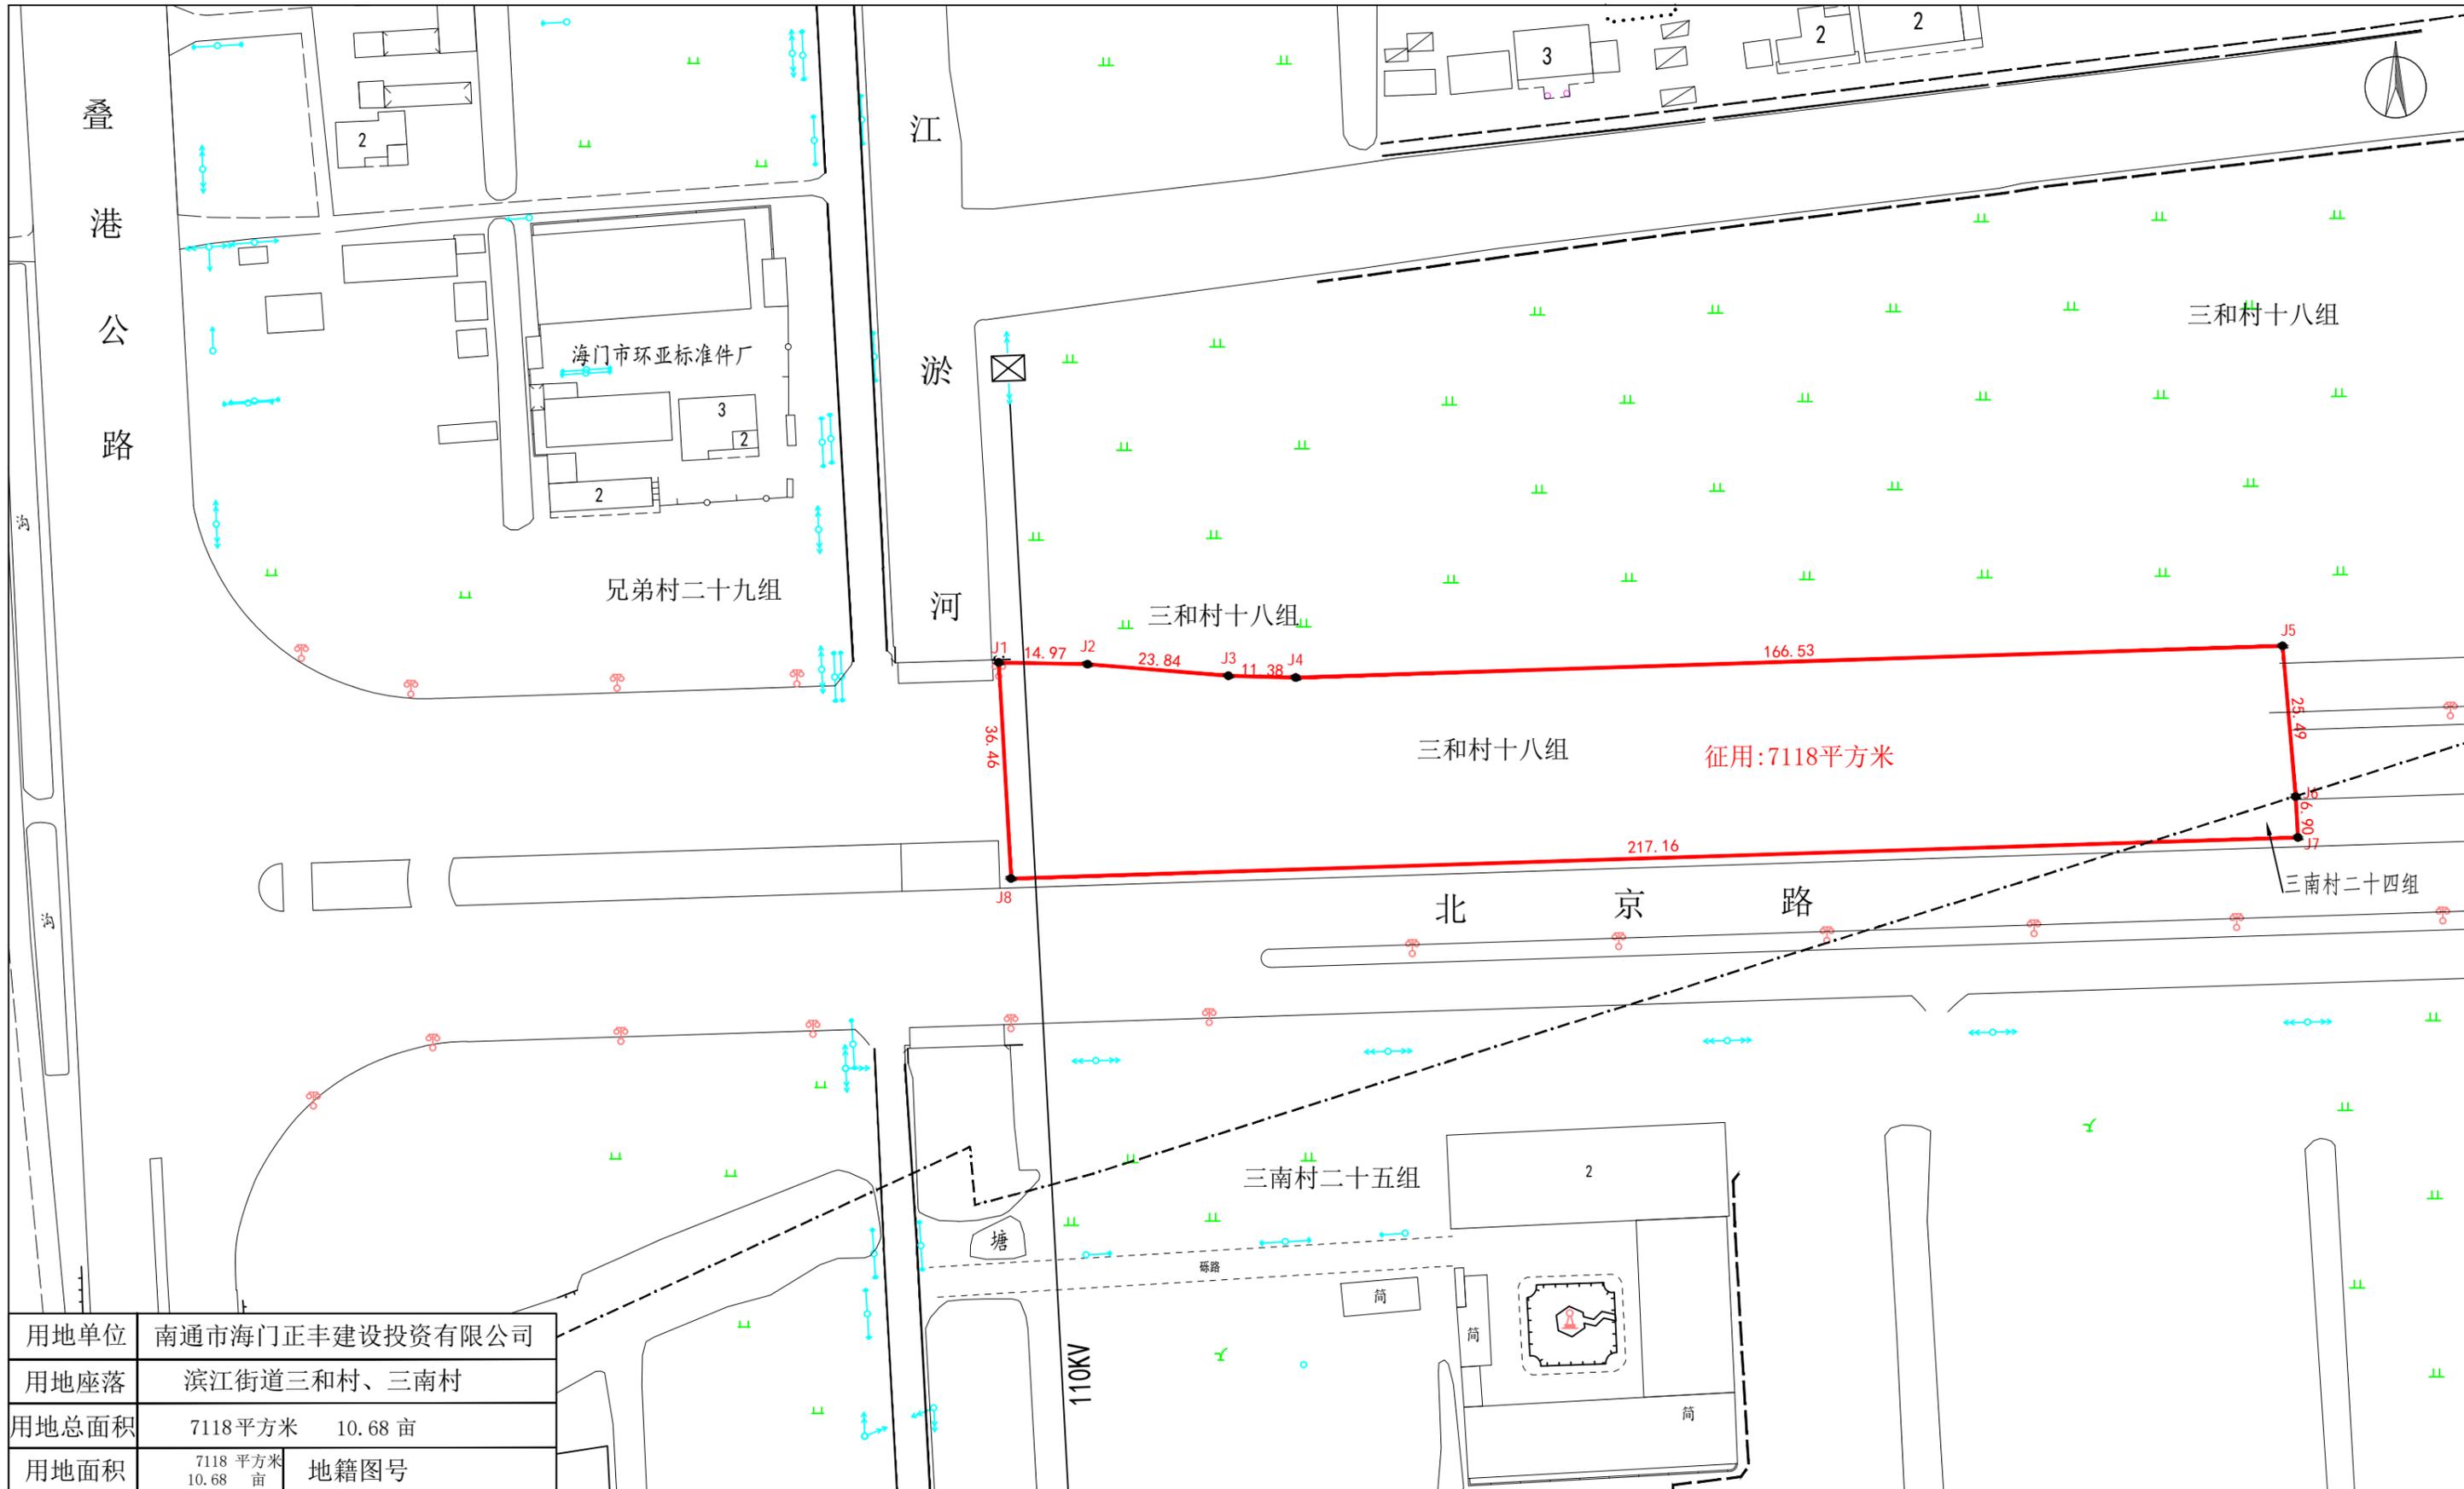


用地单位	南通市海门正丰建设投资有限公司	
用地座落	滨江街道三和村、三南村	
用地总面积	7118平方米	10.68亩
用地面积	7118平方米 10.68亩	地籍图号

勘测单位 南通市融信信息科技有限公司
 坐标系 2000国家大地坐标系
 制图日期 2025.4.22

1:1000

测量员	黄荣荣	检查员	颜吴君
绘图员	陆耀辉	审核员	

南通市海门区人民政府建南村弘扬传统文化活动场所项目用地勘测定界图

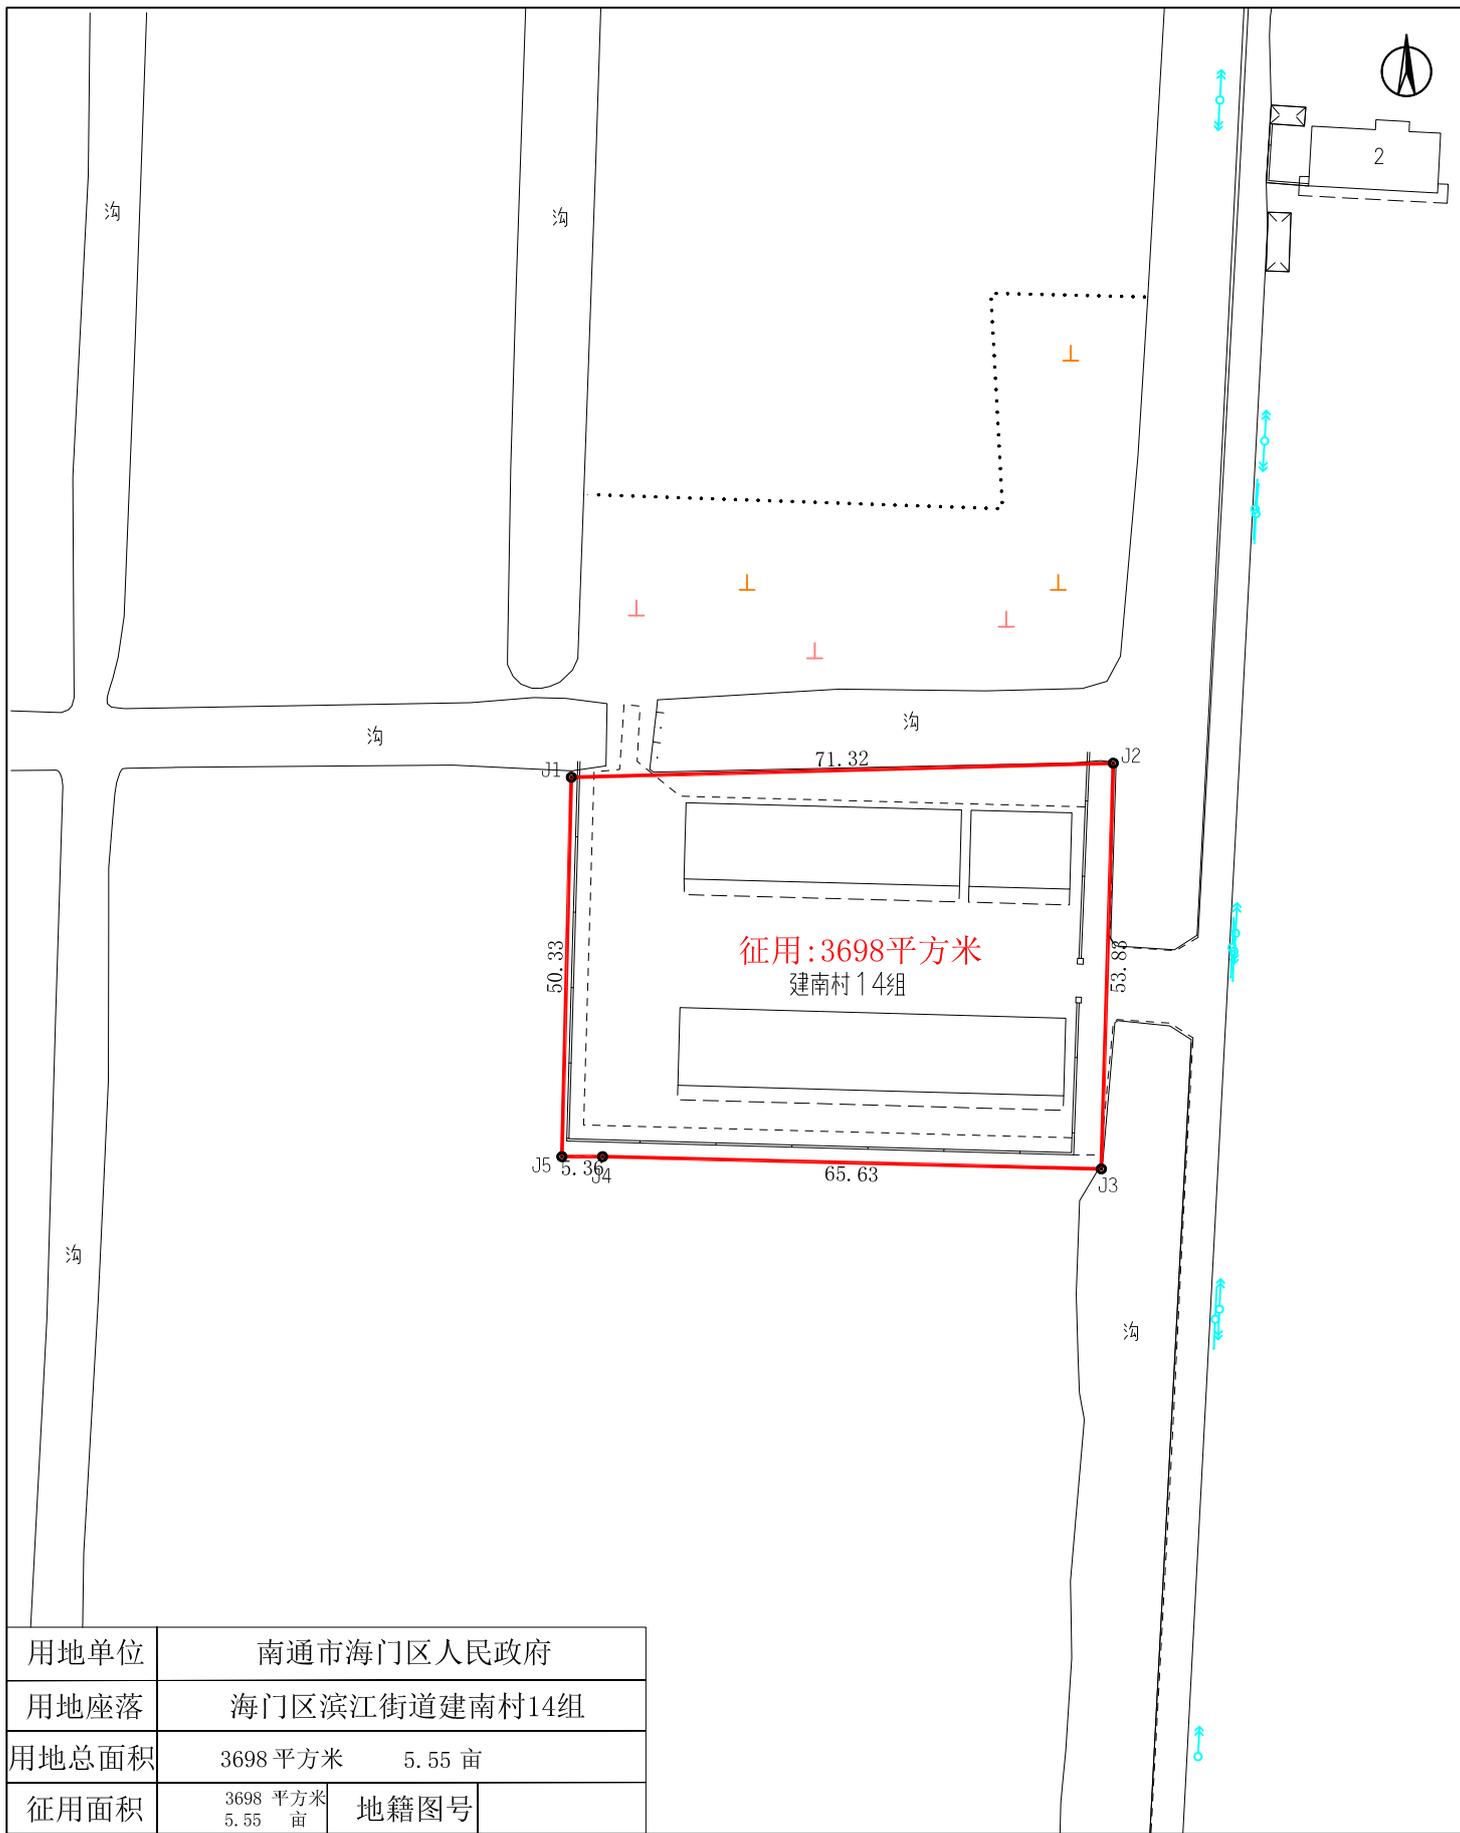


用地单位	南通市海门区人民政府		
用地座落	海门区滨江街道建南村14组		
用地总面积	3698 平方米	5.55 亩	
征用面积	3698 平方米 5.55 亩	地籍图号	

勘测单位 南通赛维测绘有限公司
 坐标系 2000国家大地坐标系
 制图日期 2025. 7. 23

1:1000

测量员	孔得琦	检查员	张 炜
绘图员	朱 强	审核员	

南通市海门区人民政府文俊村弘扬传统文化活动场所项目用地勘测定界图

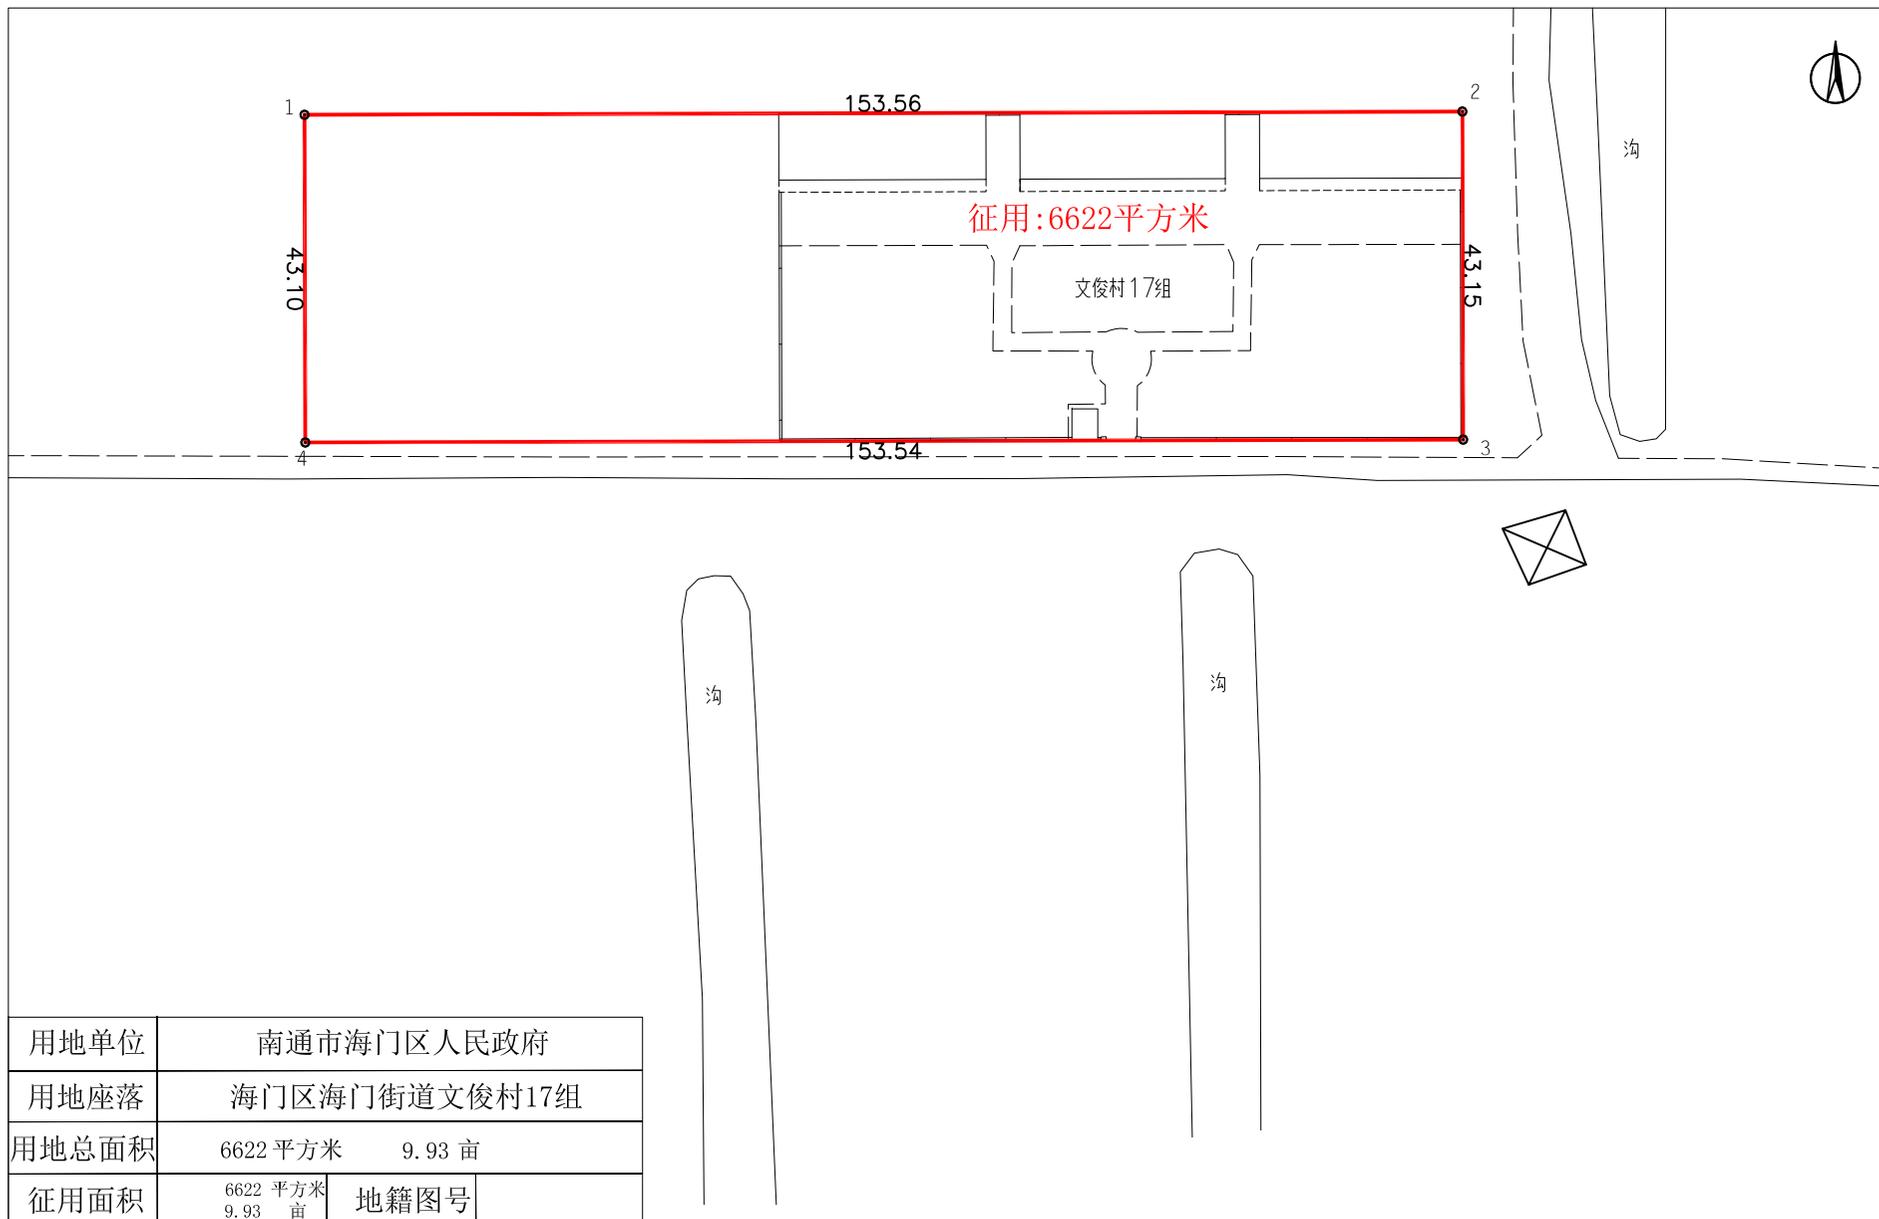


用地单位	南通市海门区人民政府		
用地座落	海门区海门街道文俊村17组		
用地总面积	6622 平方米	9.93 亩	
征用面积	6622 平方米 9.93 亩	地籍图号	

勘测单位 南通赛维测绘有限公司
 坐标系 2000国家大地坐标系
 制图日期 2025. 7. 23

1:1000

测量员	孔得琦	检查员	张 炜
绘图员	朱 强	审核员	

四扬村弘扬传统文化活动场所用地勘测界定图

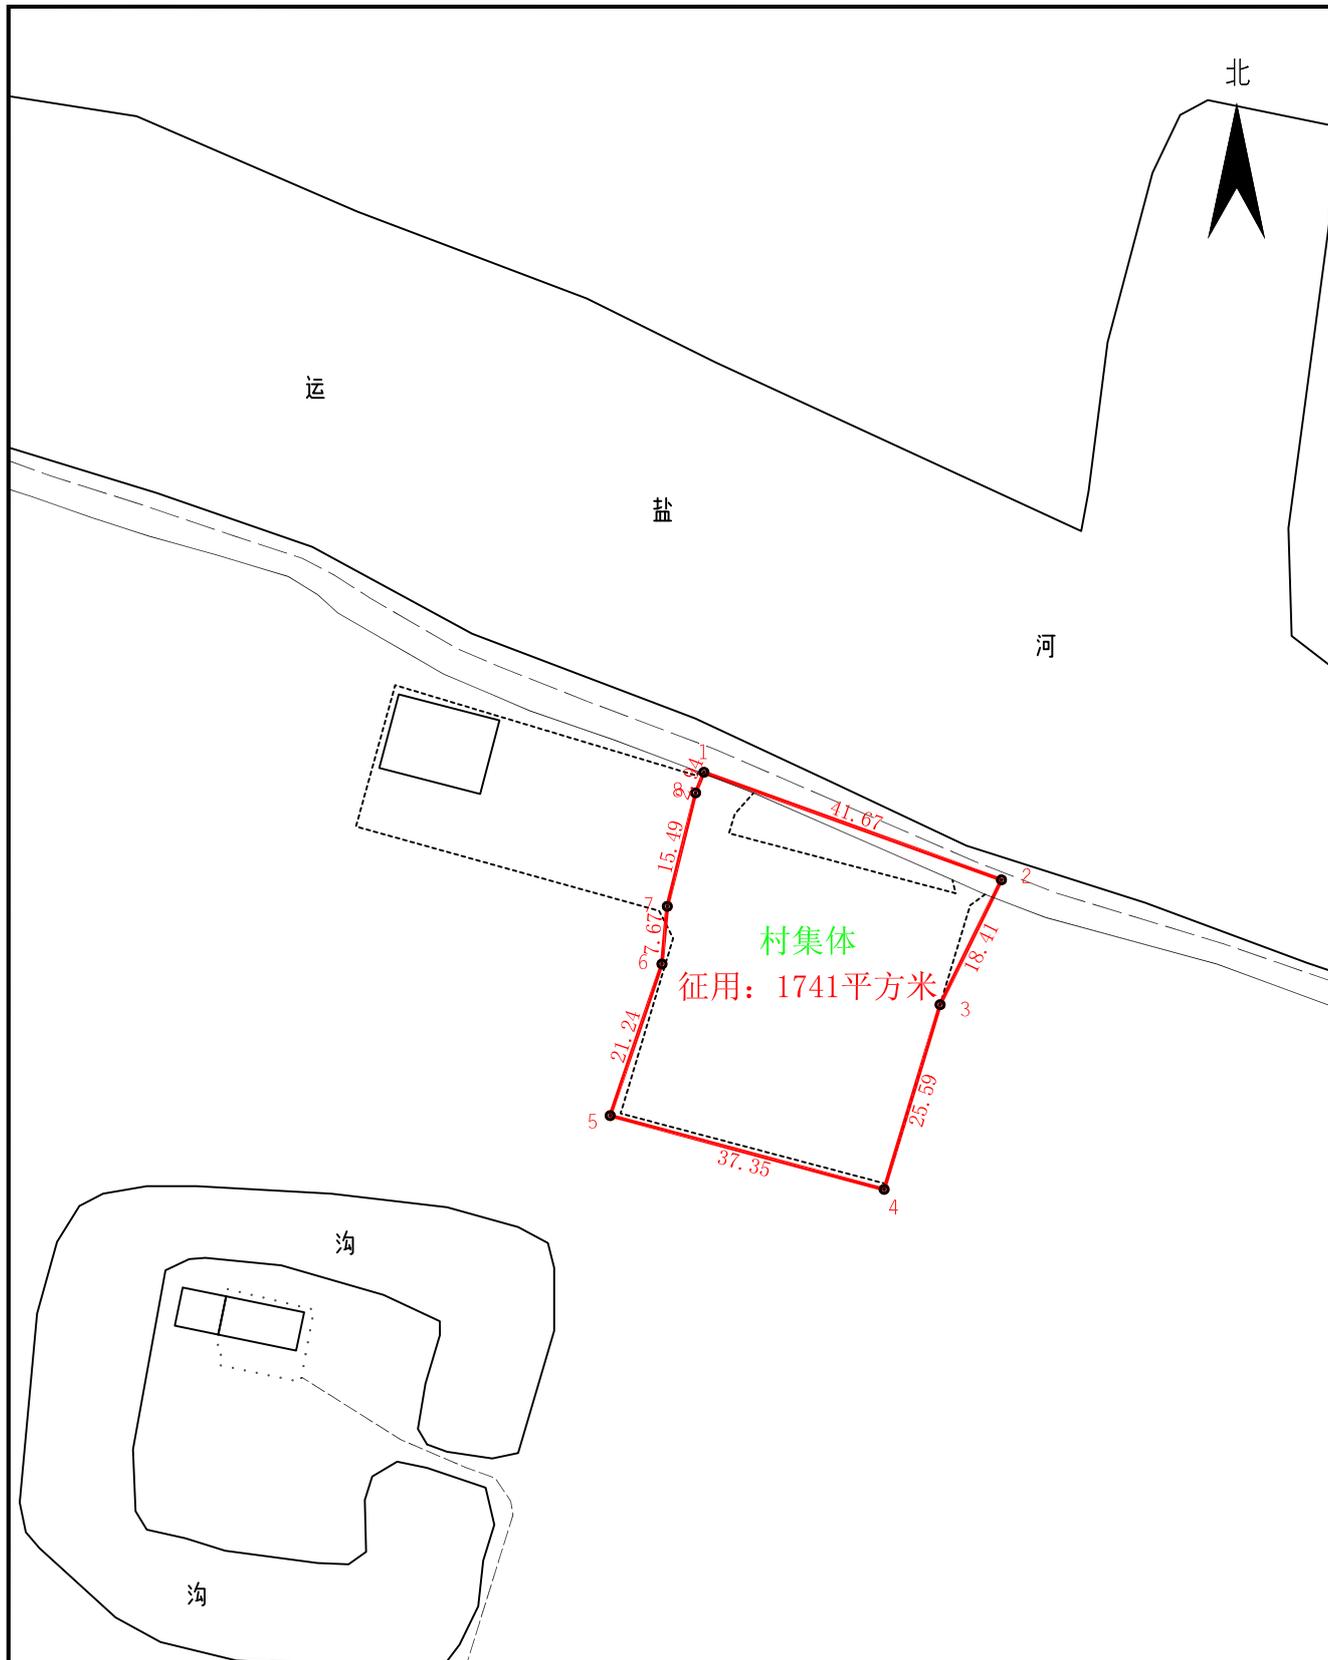

用地单位	南通市海门区四甲镇四扬村村民委员会		
用地座落	海门区四甲镇四扬村		
用地总面积	1741 平方米	2.61 亩	
征用面积	1741 平方米 2.61 亩	地籍图号	

勘测单位 南通赛维测绘有限公司
 坐标系 2000国家大地坐标系
 制图日期 2024. 5. 17

1:1000

测量员	张相峰	检查员	曹姜春
绘图员	朱强	审核员	