


南通市海门区人民政府三厂街道秀山路支路项目用地勘测定界图

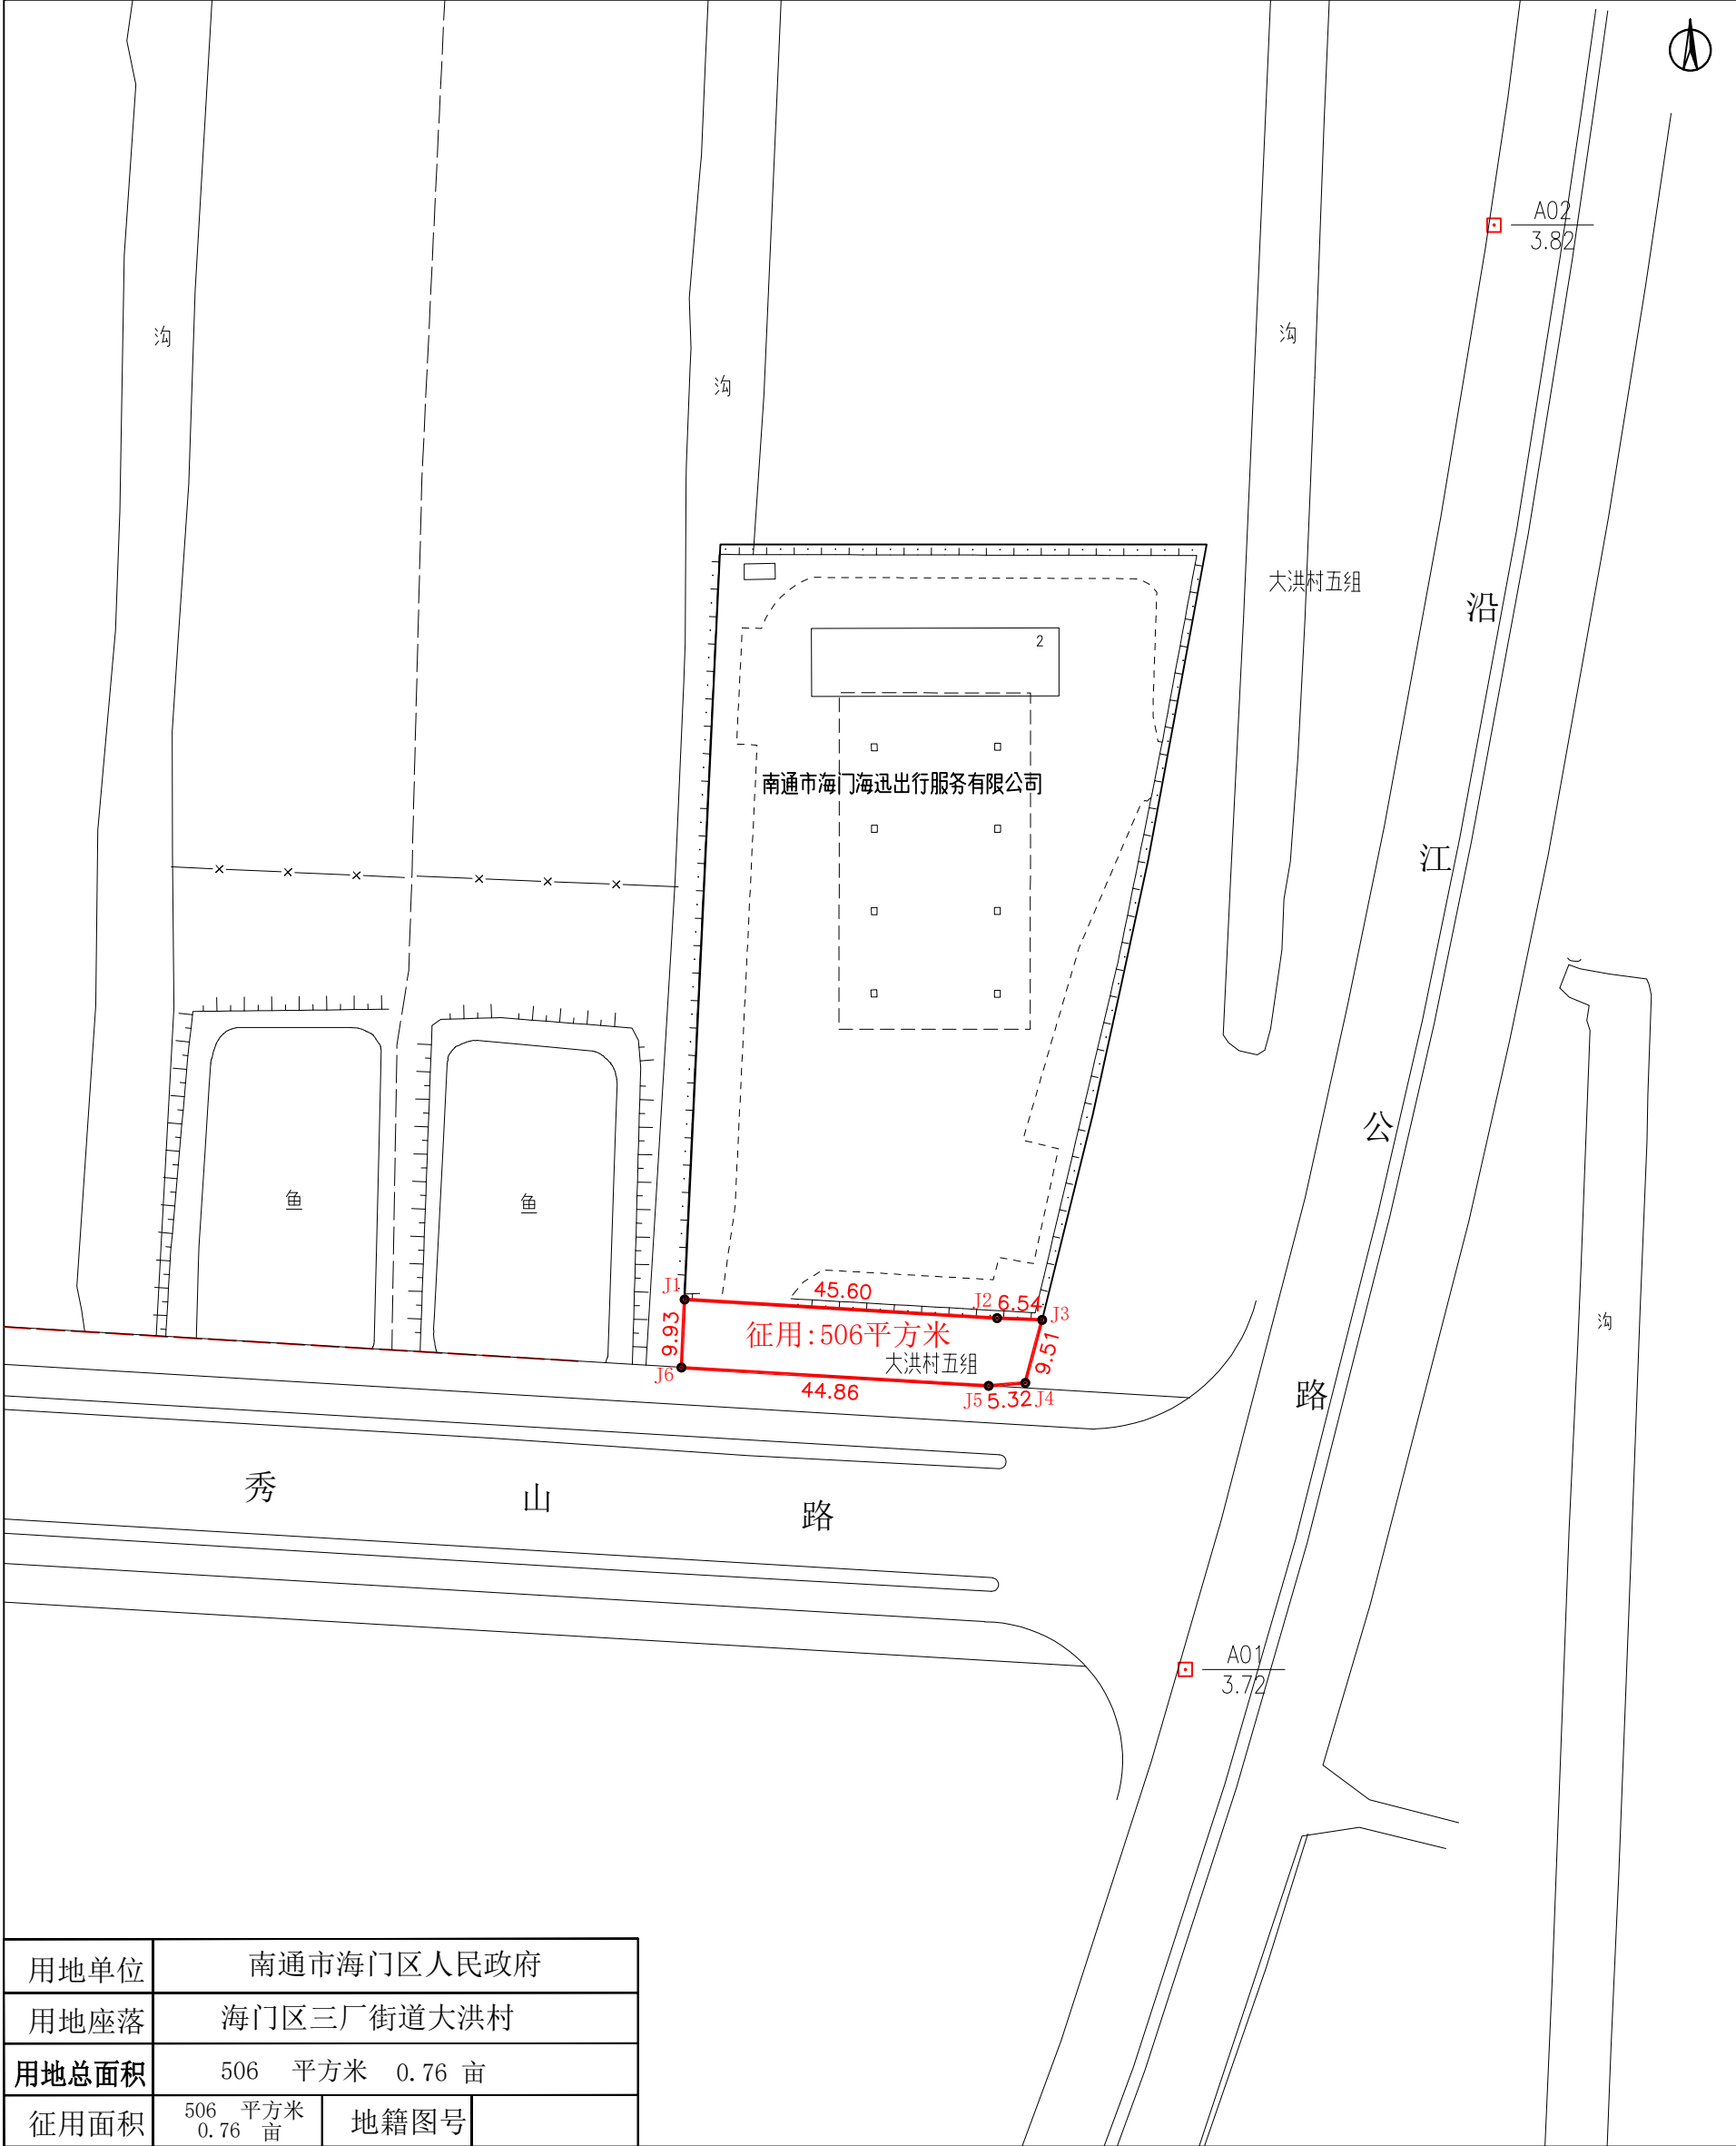

勘测单位 南通赛维测绘有限公司
坐标系 2000国家大地坐标系
制图日期 2022. 9. 20

1:1000

测量员	李 华	检查员	蔡 勇
绘图员	陆耀辉	审核员	