


悦来镇六匡公共停车场项目用地勘测定界图

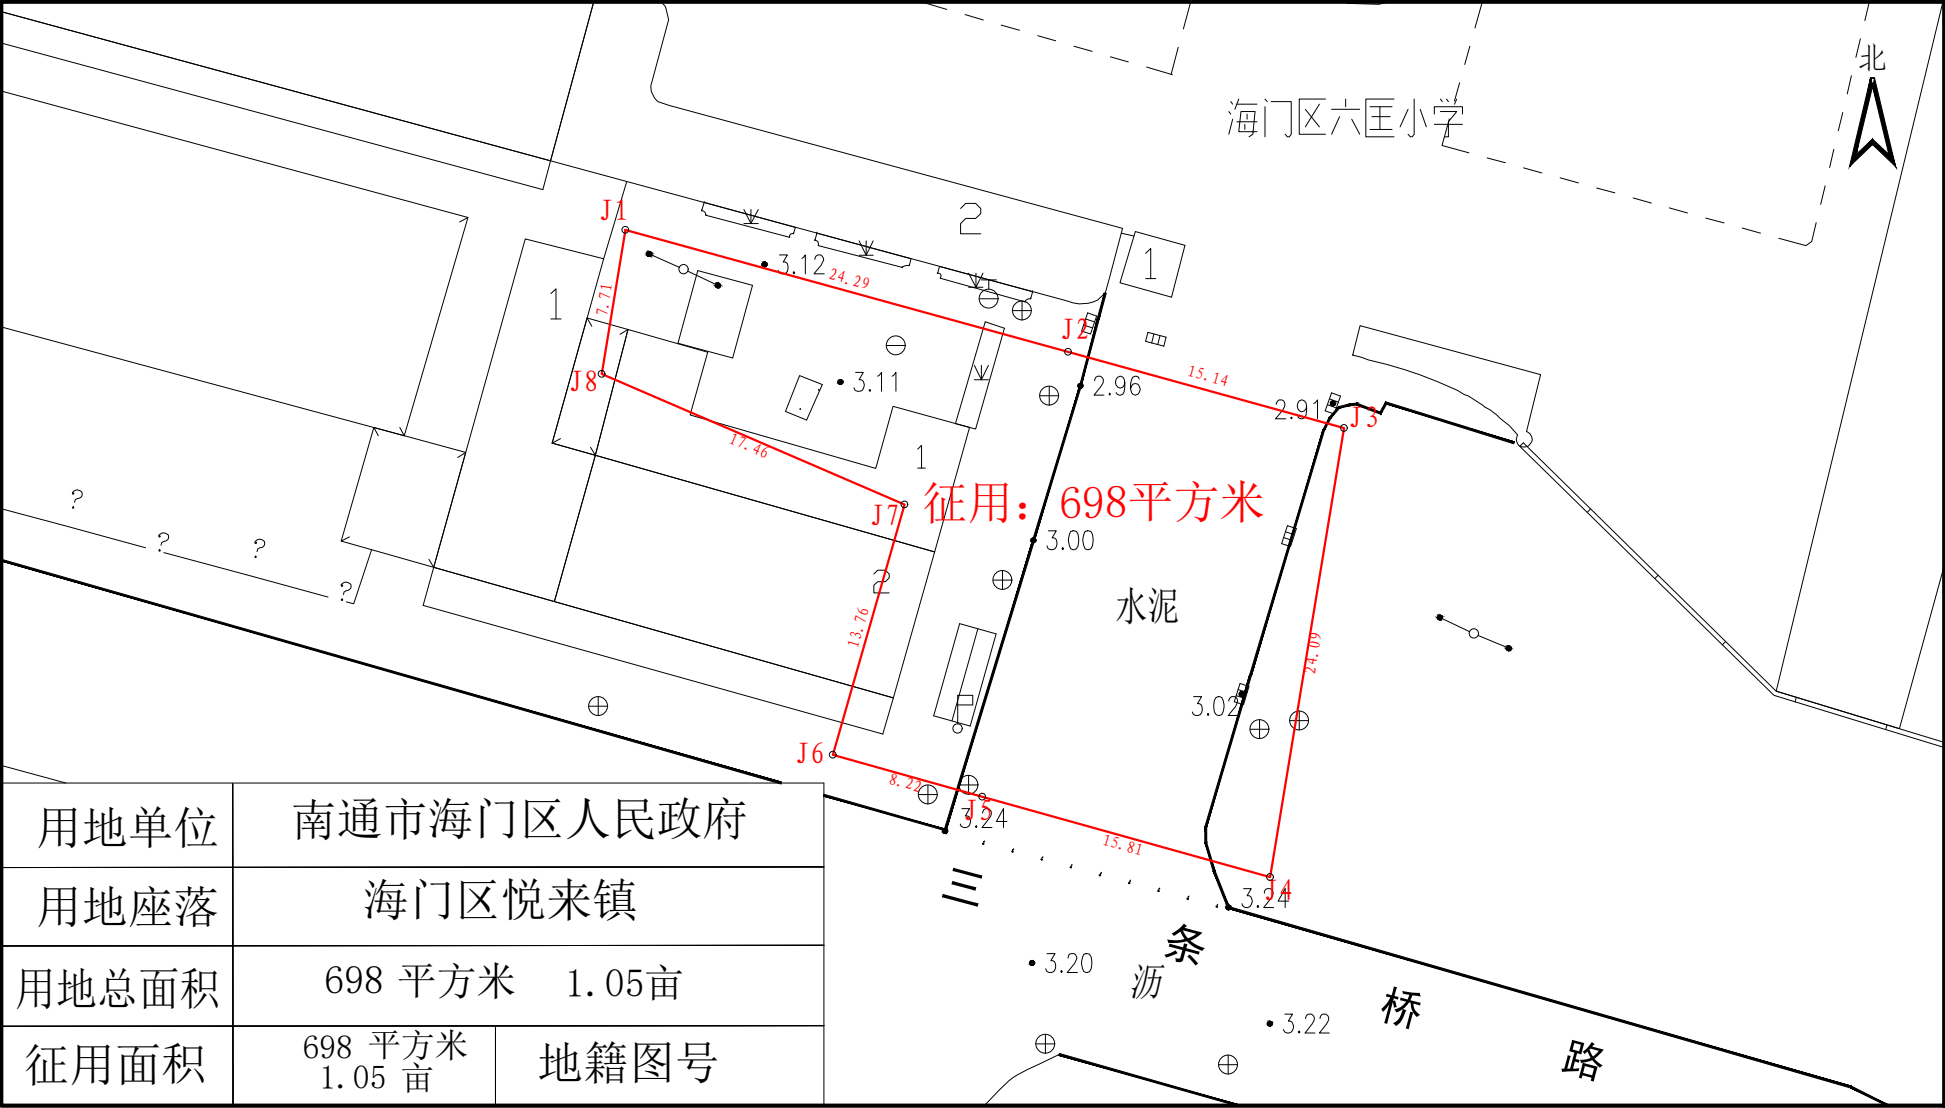

勘测单位 南通市融信信息科技有限公司
坐标系 2000国家大地坐标系
制图日期 2024-4-18

测量员	潘鼎杰	检查员	梁胜利
绘图员	吴铭东	审核员	