


常乐镇锦程村老年活动中心项目用地勘测定界图

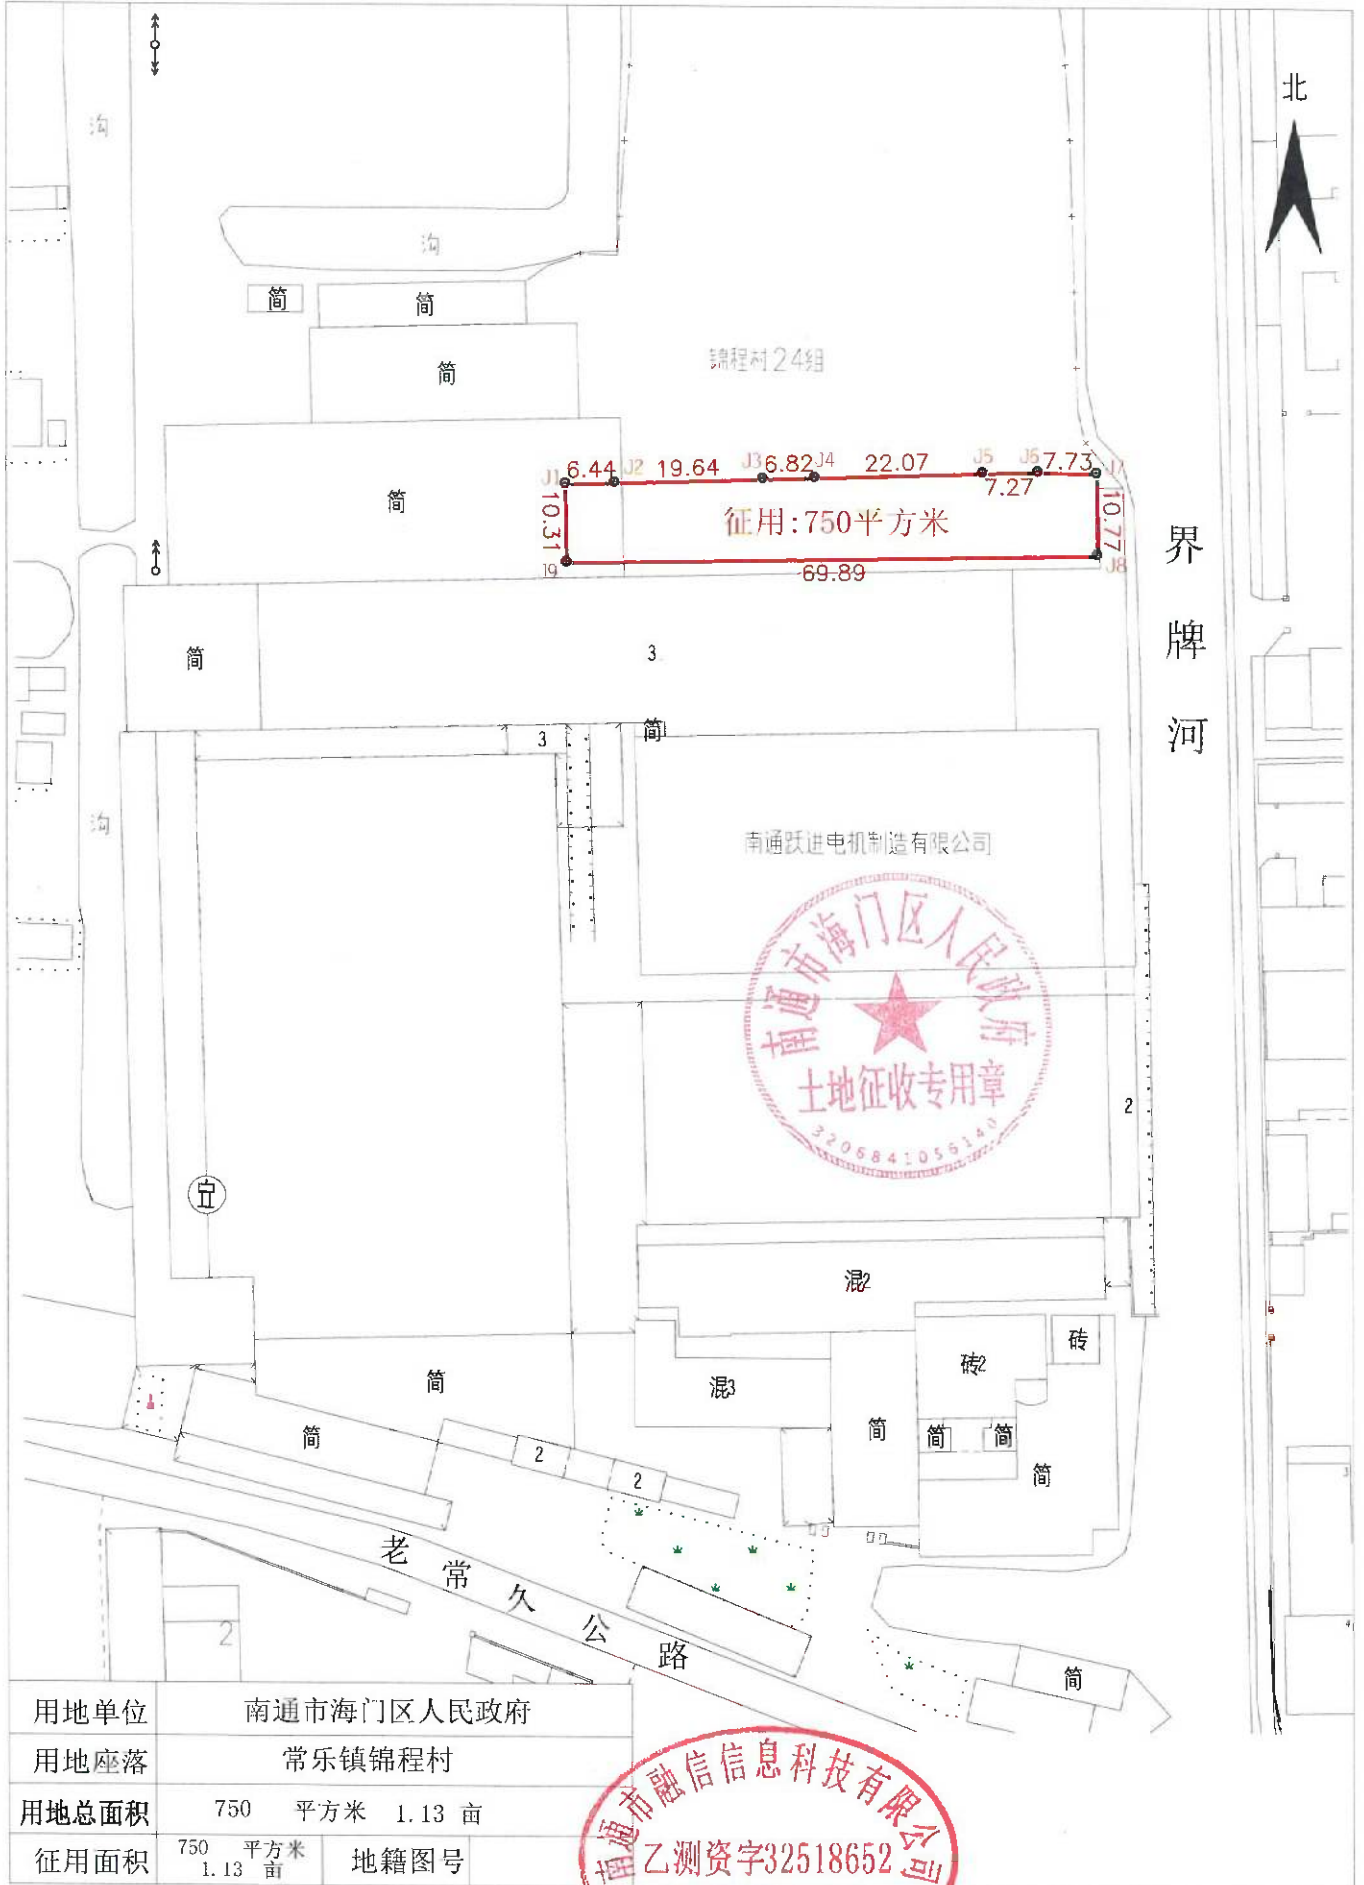

界牌河

用地单位	南通市海门区人民政府		
用地座落	常乐镇锦程村		
用地总面积	750 平方米	1.13 亩	
征用面积	750 平方米 1.13 亩	地籍图号	



勘测单位 南通市融信信息科技有限公司
 坐标系 2000国家大地坐标系
 制图日期 2025. 2. 18

绘图: 陆耀辉
 检查: 颜吴君