


南通亚新工艺品有限公司地块项目用地勘测定界图

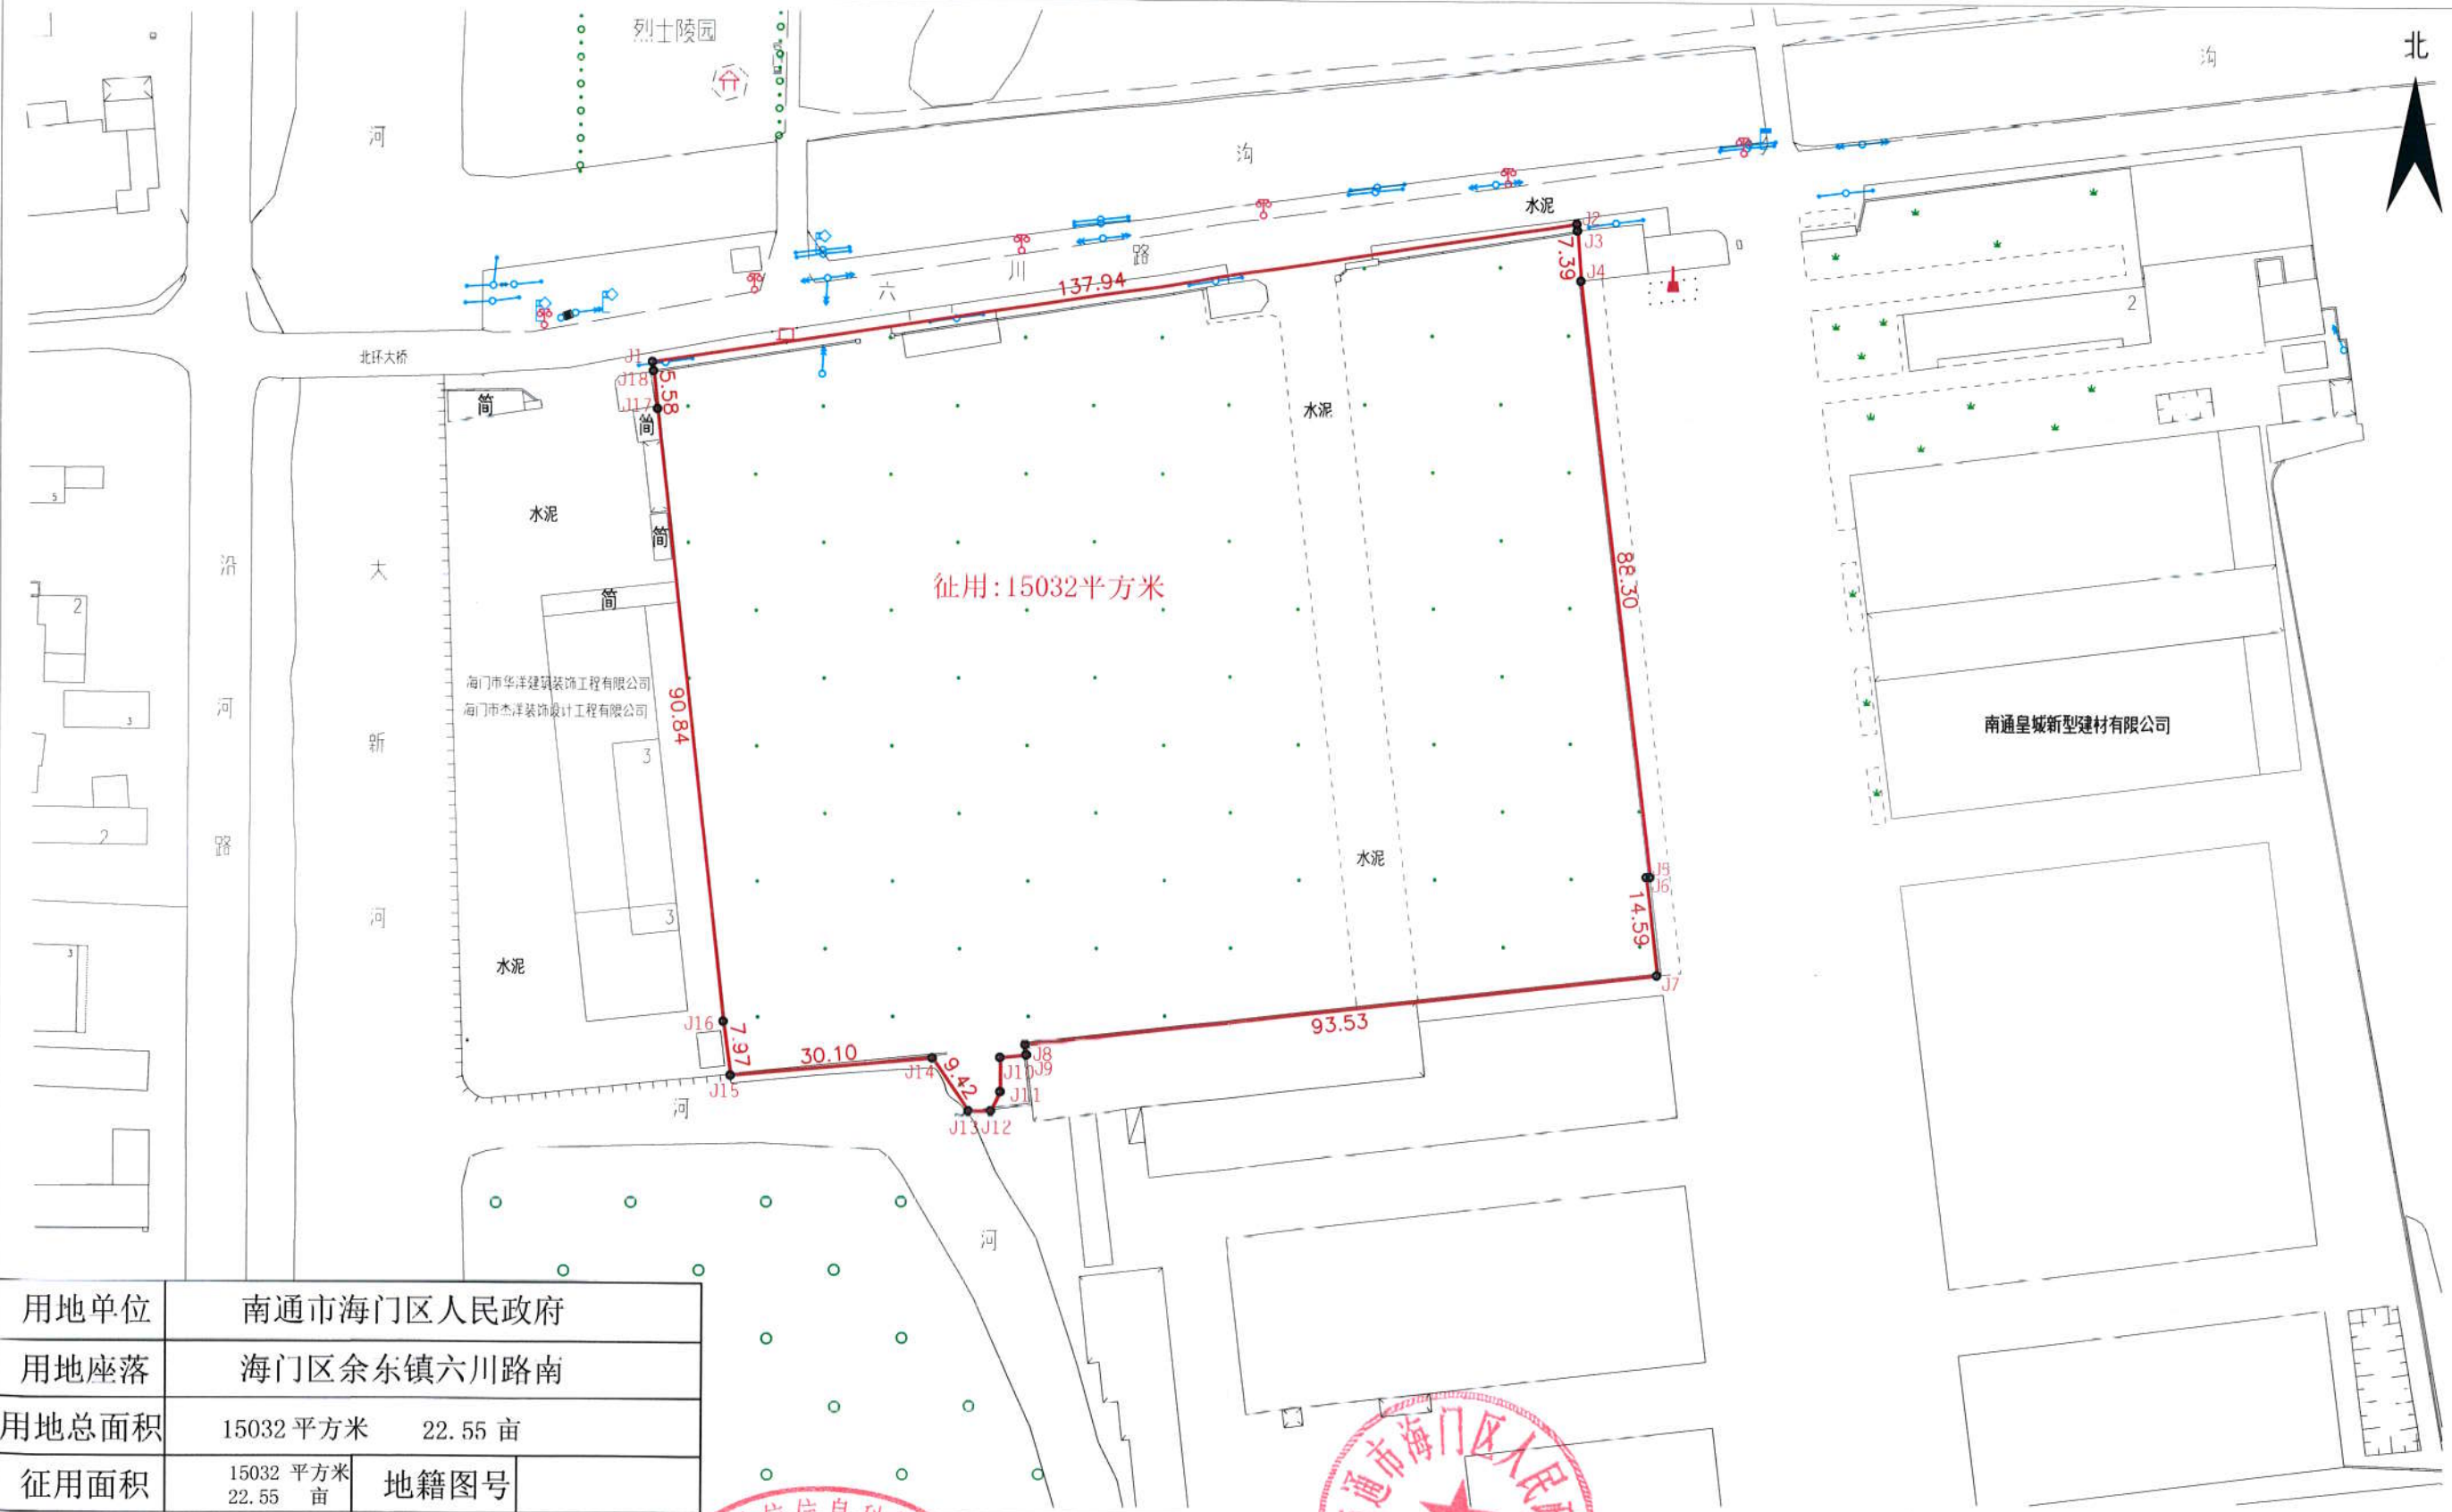

用地单位	南通市海门区人民政府		
用地座落	海门区余东镇六川路南		
用地总面积	15032 平方米	22.55 亩	
征用面积	15032 平方米 22.55 亩	地籍图号	

勘测单位 南通市融信信息科技有限公司
坐标系 2000国家大地坐标系
制图日期 2025. 4. 29



测量员	黄荣荣	检查员	颜吴君
绘图员	陆耀辉	审核员	