

南通市海门区人民政府三厂街道长江紫园南侧地块一（住宅）项目用地勘测定界图



用地单位	南通市海门区人民政府		
用地座落	三厂街道镇西村		
用地总面积	57010 平方米 85.52 亩		
征用面积	57010 平方米 85.52 亩	地籍图号	

勘测单位 南通市融信信息科技有限公司
 坐标系 2000国家大地坐标系
 制图日期 2025. 1. 14

1:1500

绘图: 陆耀辉
 检查: 颜吴君

乙测资字32503516
 测绘资质专用章(1)



南通市海门区人民政府三厂街道长江紫园南侧地块二（住宅）项目用地勘测定界图




用地单位	南通市海门区人民政府		
用地座落	三厂街道镇西村		
用地总面积	41	平方米	0.06 亩
征用面积	41	平方米	0.06 亩
		地籍图号	

勘测单位 南通市融信信息科技有限公司
坐标系 2000国家大地坐标系
制图日期 2025.1.14




绘图: 陆耀辉
检查: 颜吴君

南通市海门区人民政府三厂街道长江紫园南侧地块三（公共管理和公共服务）项目用地勘测定界图

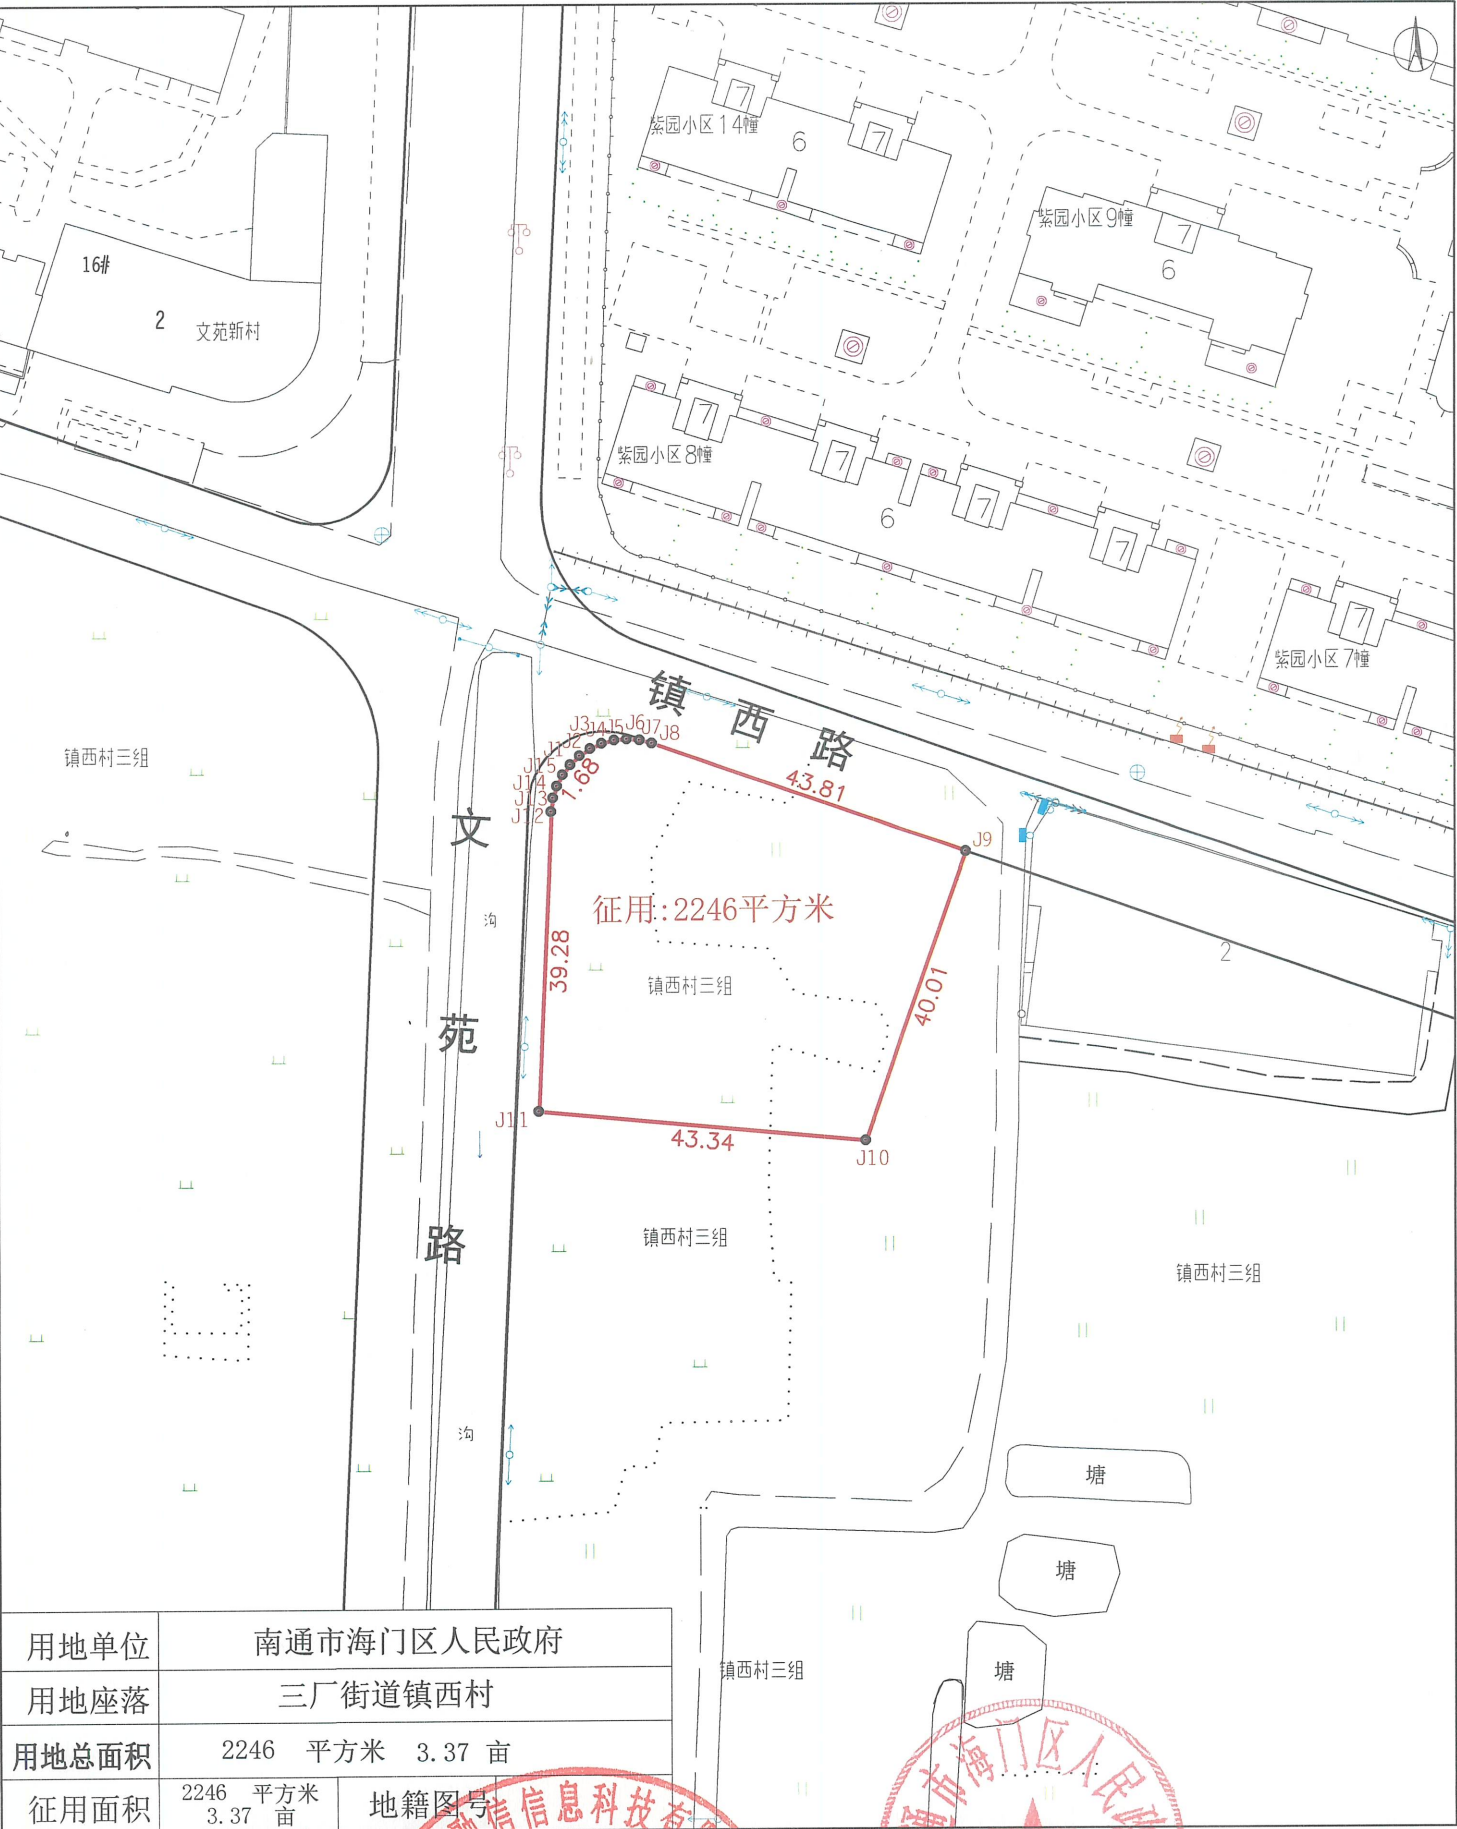

用地单位	南通市海门区人民政府		
用地座落	三厂街道镇西村		
用地总面积	2246 平方米	3.37 亩	
征用面积	2246 平方米	3.37 亩	地籍图号

勘测单位 南通市融信信息科技有限公司
坐标系 2000国家大地坐标系
制图日期 2025. 1. 14

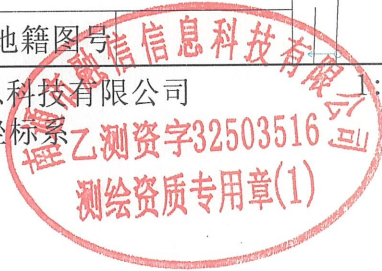


绘图: 陆耀辉
检查: 颜吴君

南通市海门区人民政府三厂街道长江紫园南侧地块四（道路）项目用地勘测定界图



用地单位	南通市海门区人民政府		
用地座落	三厂街道镇西村		
用地总面积	2906 平方米 4.36 亩		
征用面积	2906 平方米 4.36 亩	地籍图号	

勘测单位 南通市融信信息科技有限公司
 坐标系 2000国家大地坐标系
 制图日期 2025. 1. 14

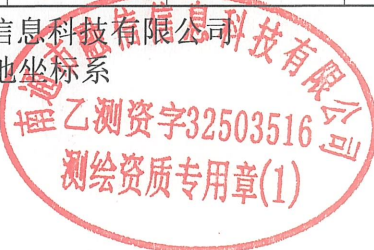

绘图: 陆耀辉
 检查: 颜吴君

南通市海门区人民政府三厂街道长江紫园南侧地块五（道路）项目用地勘测定界图



用地单位	南通市海门区人民政府		
用地座落	三厂街道镇西村		
用地总面积	5801 平方米 8.70 亩		
征用面积	5801 平方米 8.70 亩	地籍图号	

勘测单位 南通市融信信息科技有限公司
坐标系 2000国家大地坐标系
制图日期 2025.1.14
乙测资字32503516
测绘资质专用章(1)



绘图: 陆耀辉
检查: 颜吴君

南通市海门区人民政府三厂街道长江紫园南侧地块六（绿化）项目用地勘测定界图



用地单位	南通市海门区人民政府		
用地座落	三厂街道镇西村		
用地总面积	583	平方米	0.87 亩
征用面积	583	平方米	0.87 亩
地籍图号			

勘测单位 南通市融信信息科技有限公司
坐标系 2000国家大地坐标系
制图日期 2025.1.14

乙测资字32503516
测绘资质专用章(1)



绘图: 陆耀辉
检查: 颜吴君

南通市海门区人民政府三厂街道长江紫园南侧地块七（绿化）项目用地勘测定界图



勘测单位 南通市融信信息科技有限公司
 坐标系 2000国家大地坐标系
 制图日期 2025. 1. 14
 乙测资字32503516
 测绘资质专用章(1)



绘图: 陆耀辉
 检查: 颜吴君