


# 三厂街道望江路（弘睿新村段）拓宽工程项目用地勘测界定图

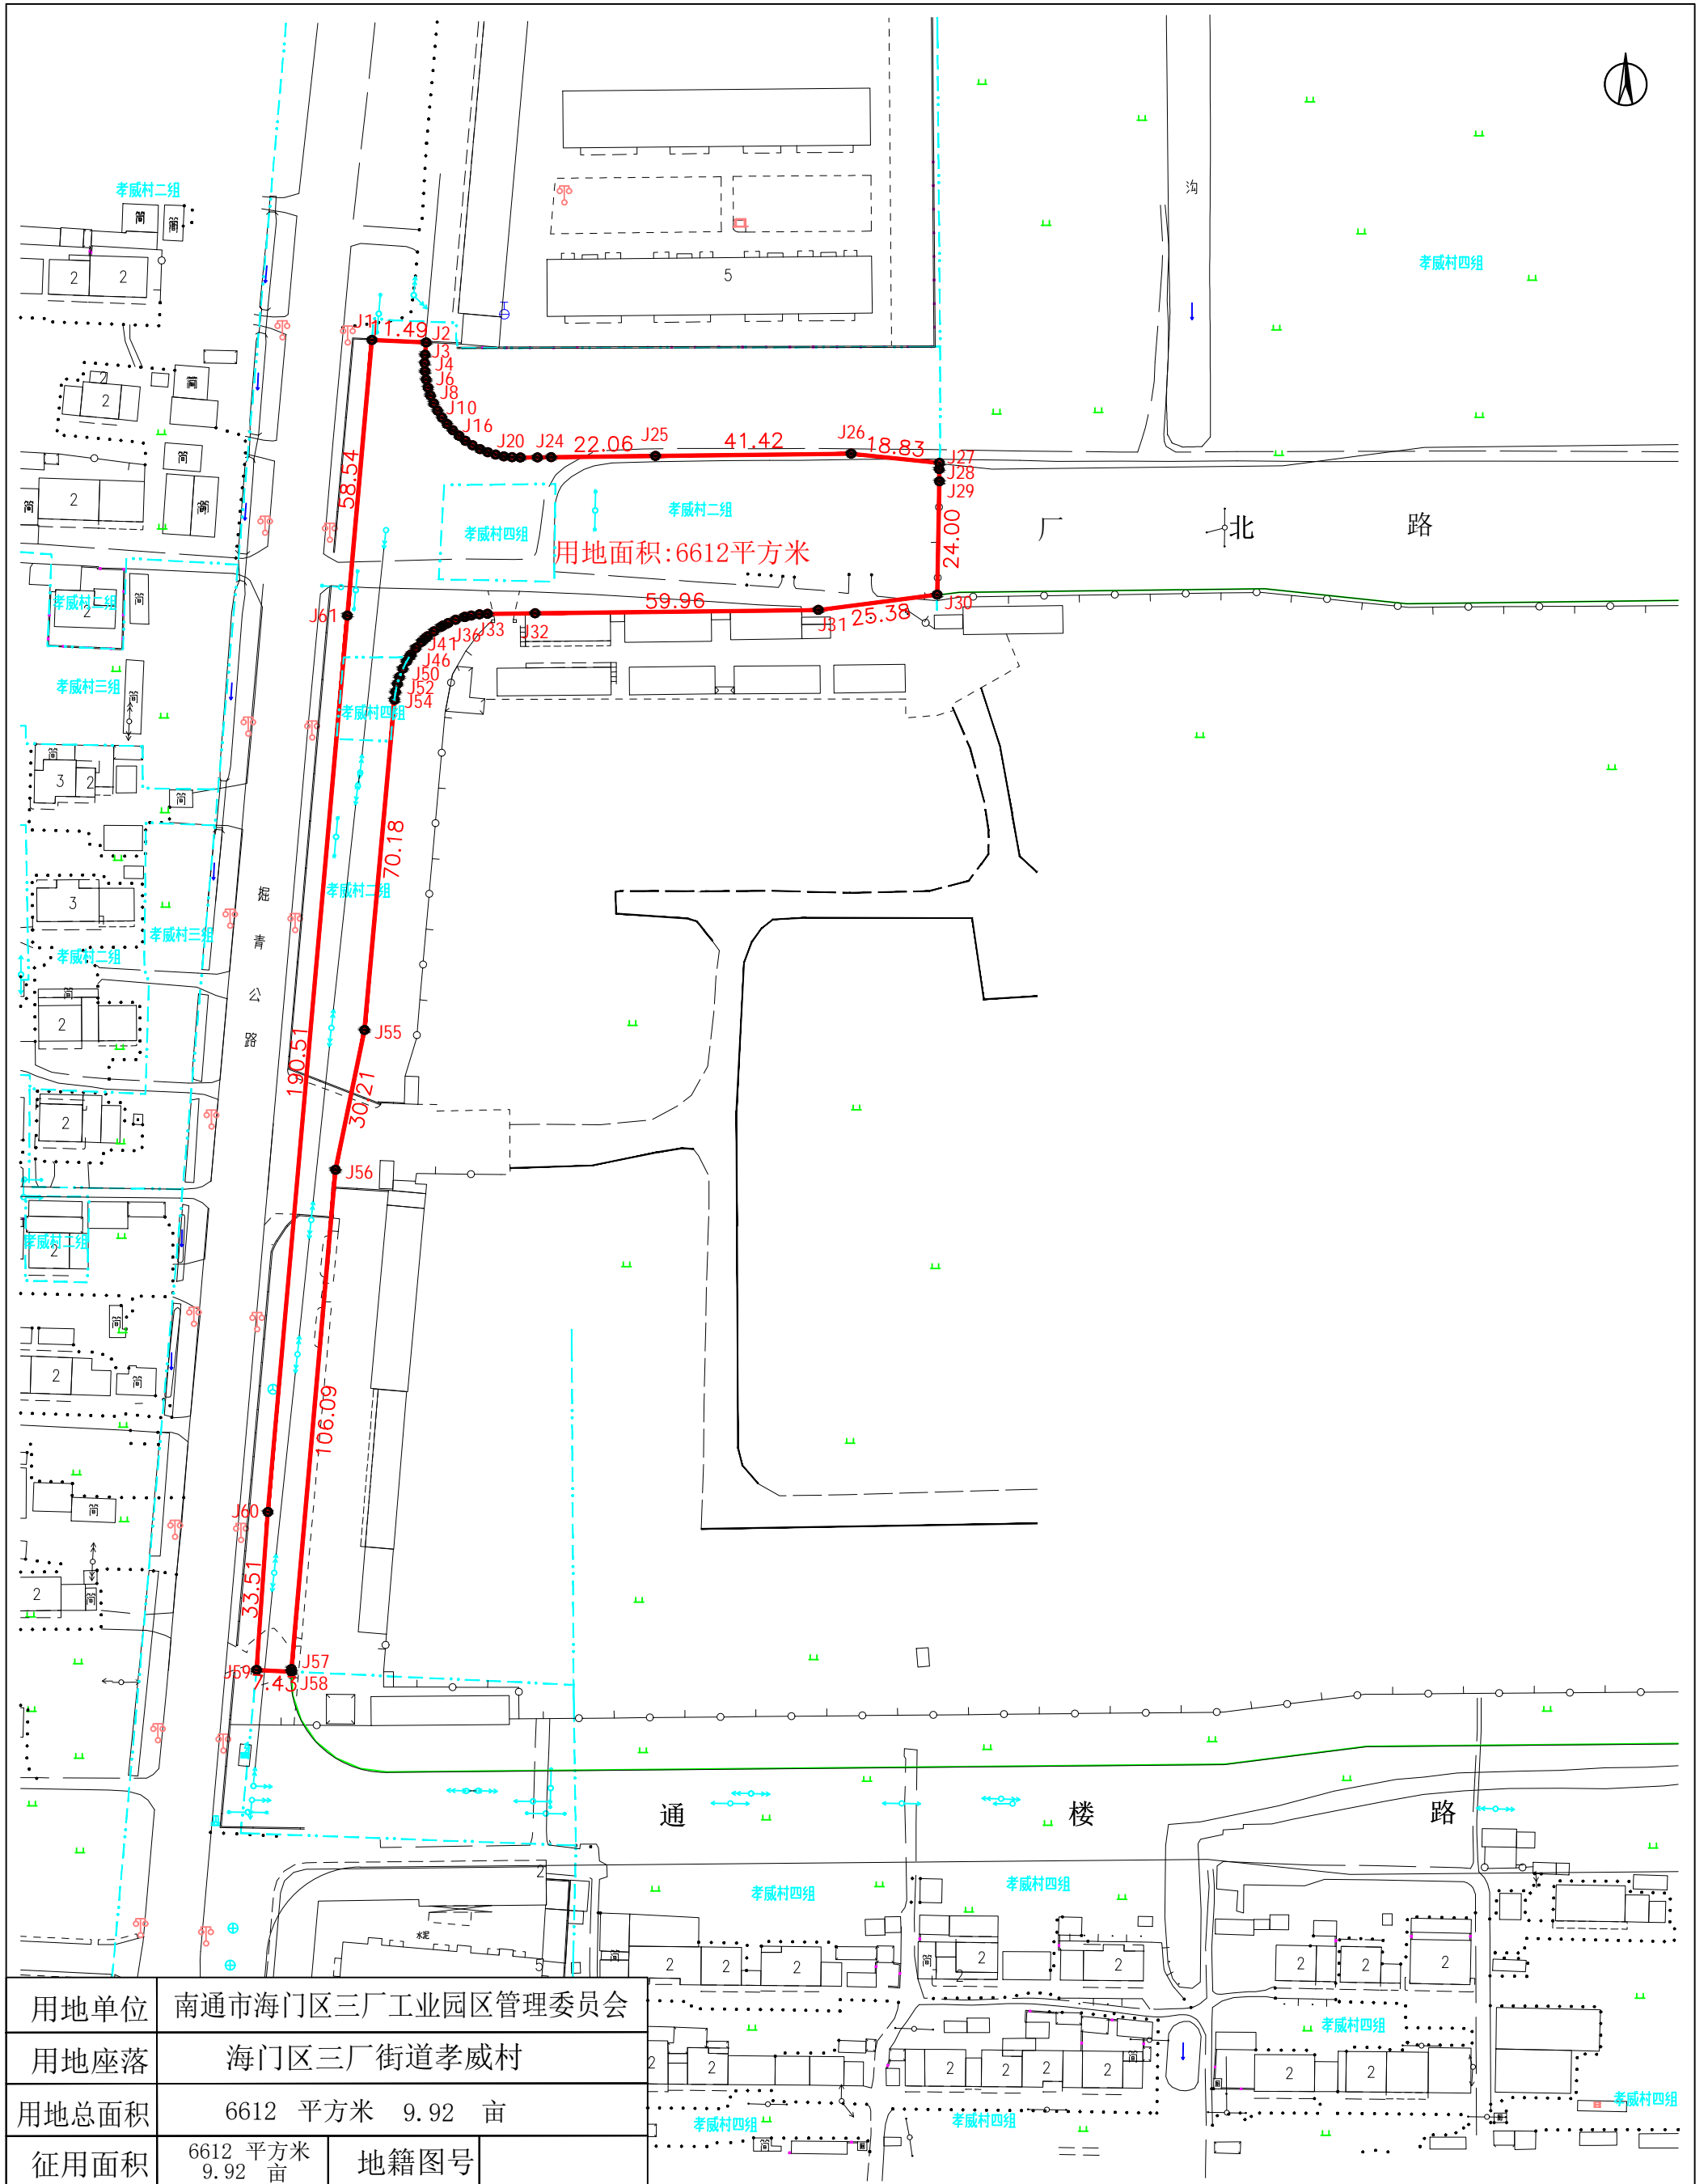

用地单位	南通市海门区三厂工业园区管理委员会		
用地座落	海门区三厂街道孝威村		
用地总面积	6612 平方米 9.92 亩		
征用面积	6612 平方米 9.92 亩	地籍图号	

勘测单位 南通市融信信息科技有限公司  
 坐标系 2000国家大地坐标系  
 制图日期 2025. 8. 24

1:1500

测量员	黄荣荣	检查员	颜吴君
绘图员	陆耀辉	审核员	