


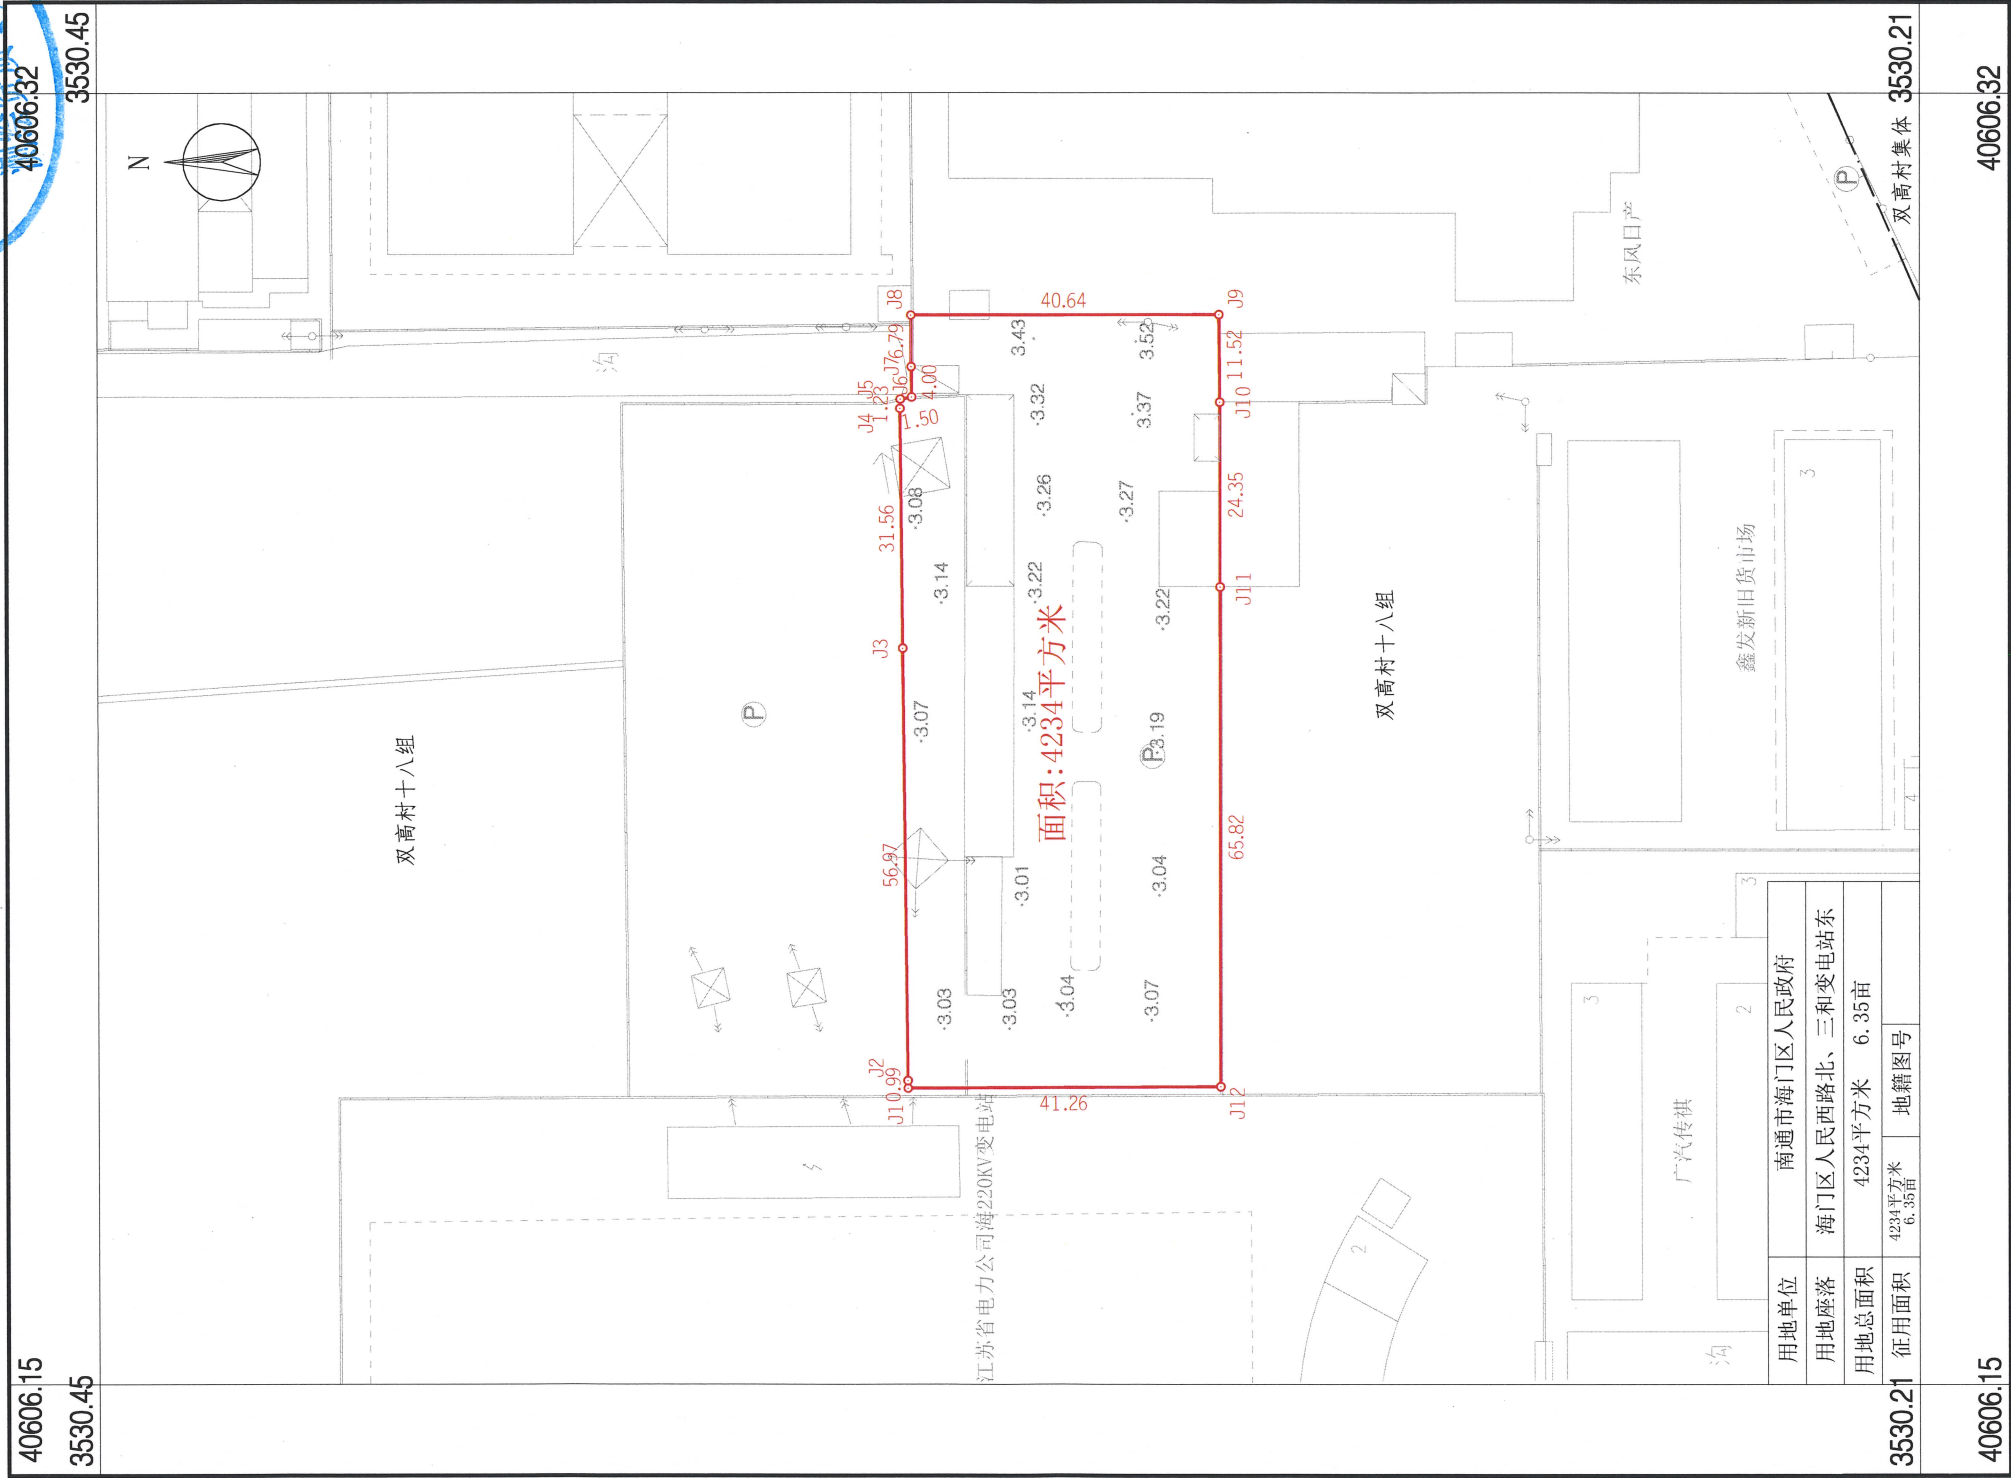

人民西路北、三和变电站东侧地块建设用地勘测定界图



南通市测绘院有限公司

测量员 瞿少峰
检查员 车红磊

1:1000

2000国家大地坐标系, 中央子午线120度;
1985国家高程基准;
GB/T20257.1-2017国家基本比例尺地图图式 第1部分:
1:500 1:1000 1:2000地形图图式;
2025年9月全野外数字测图。