


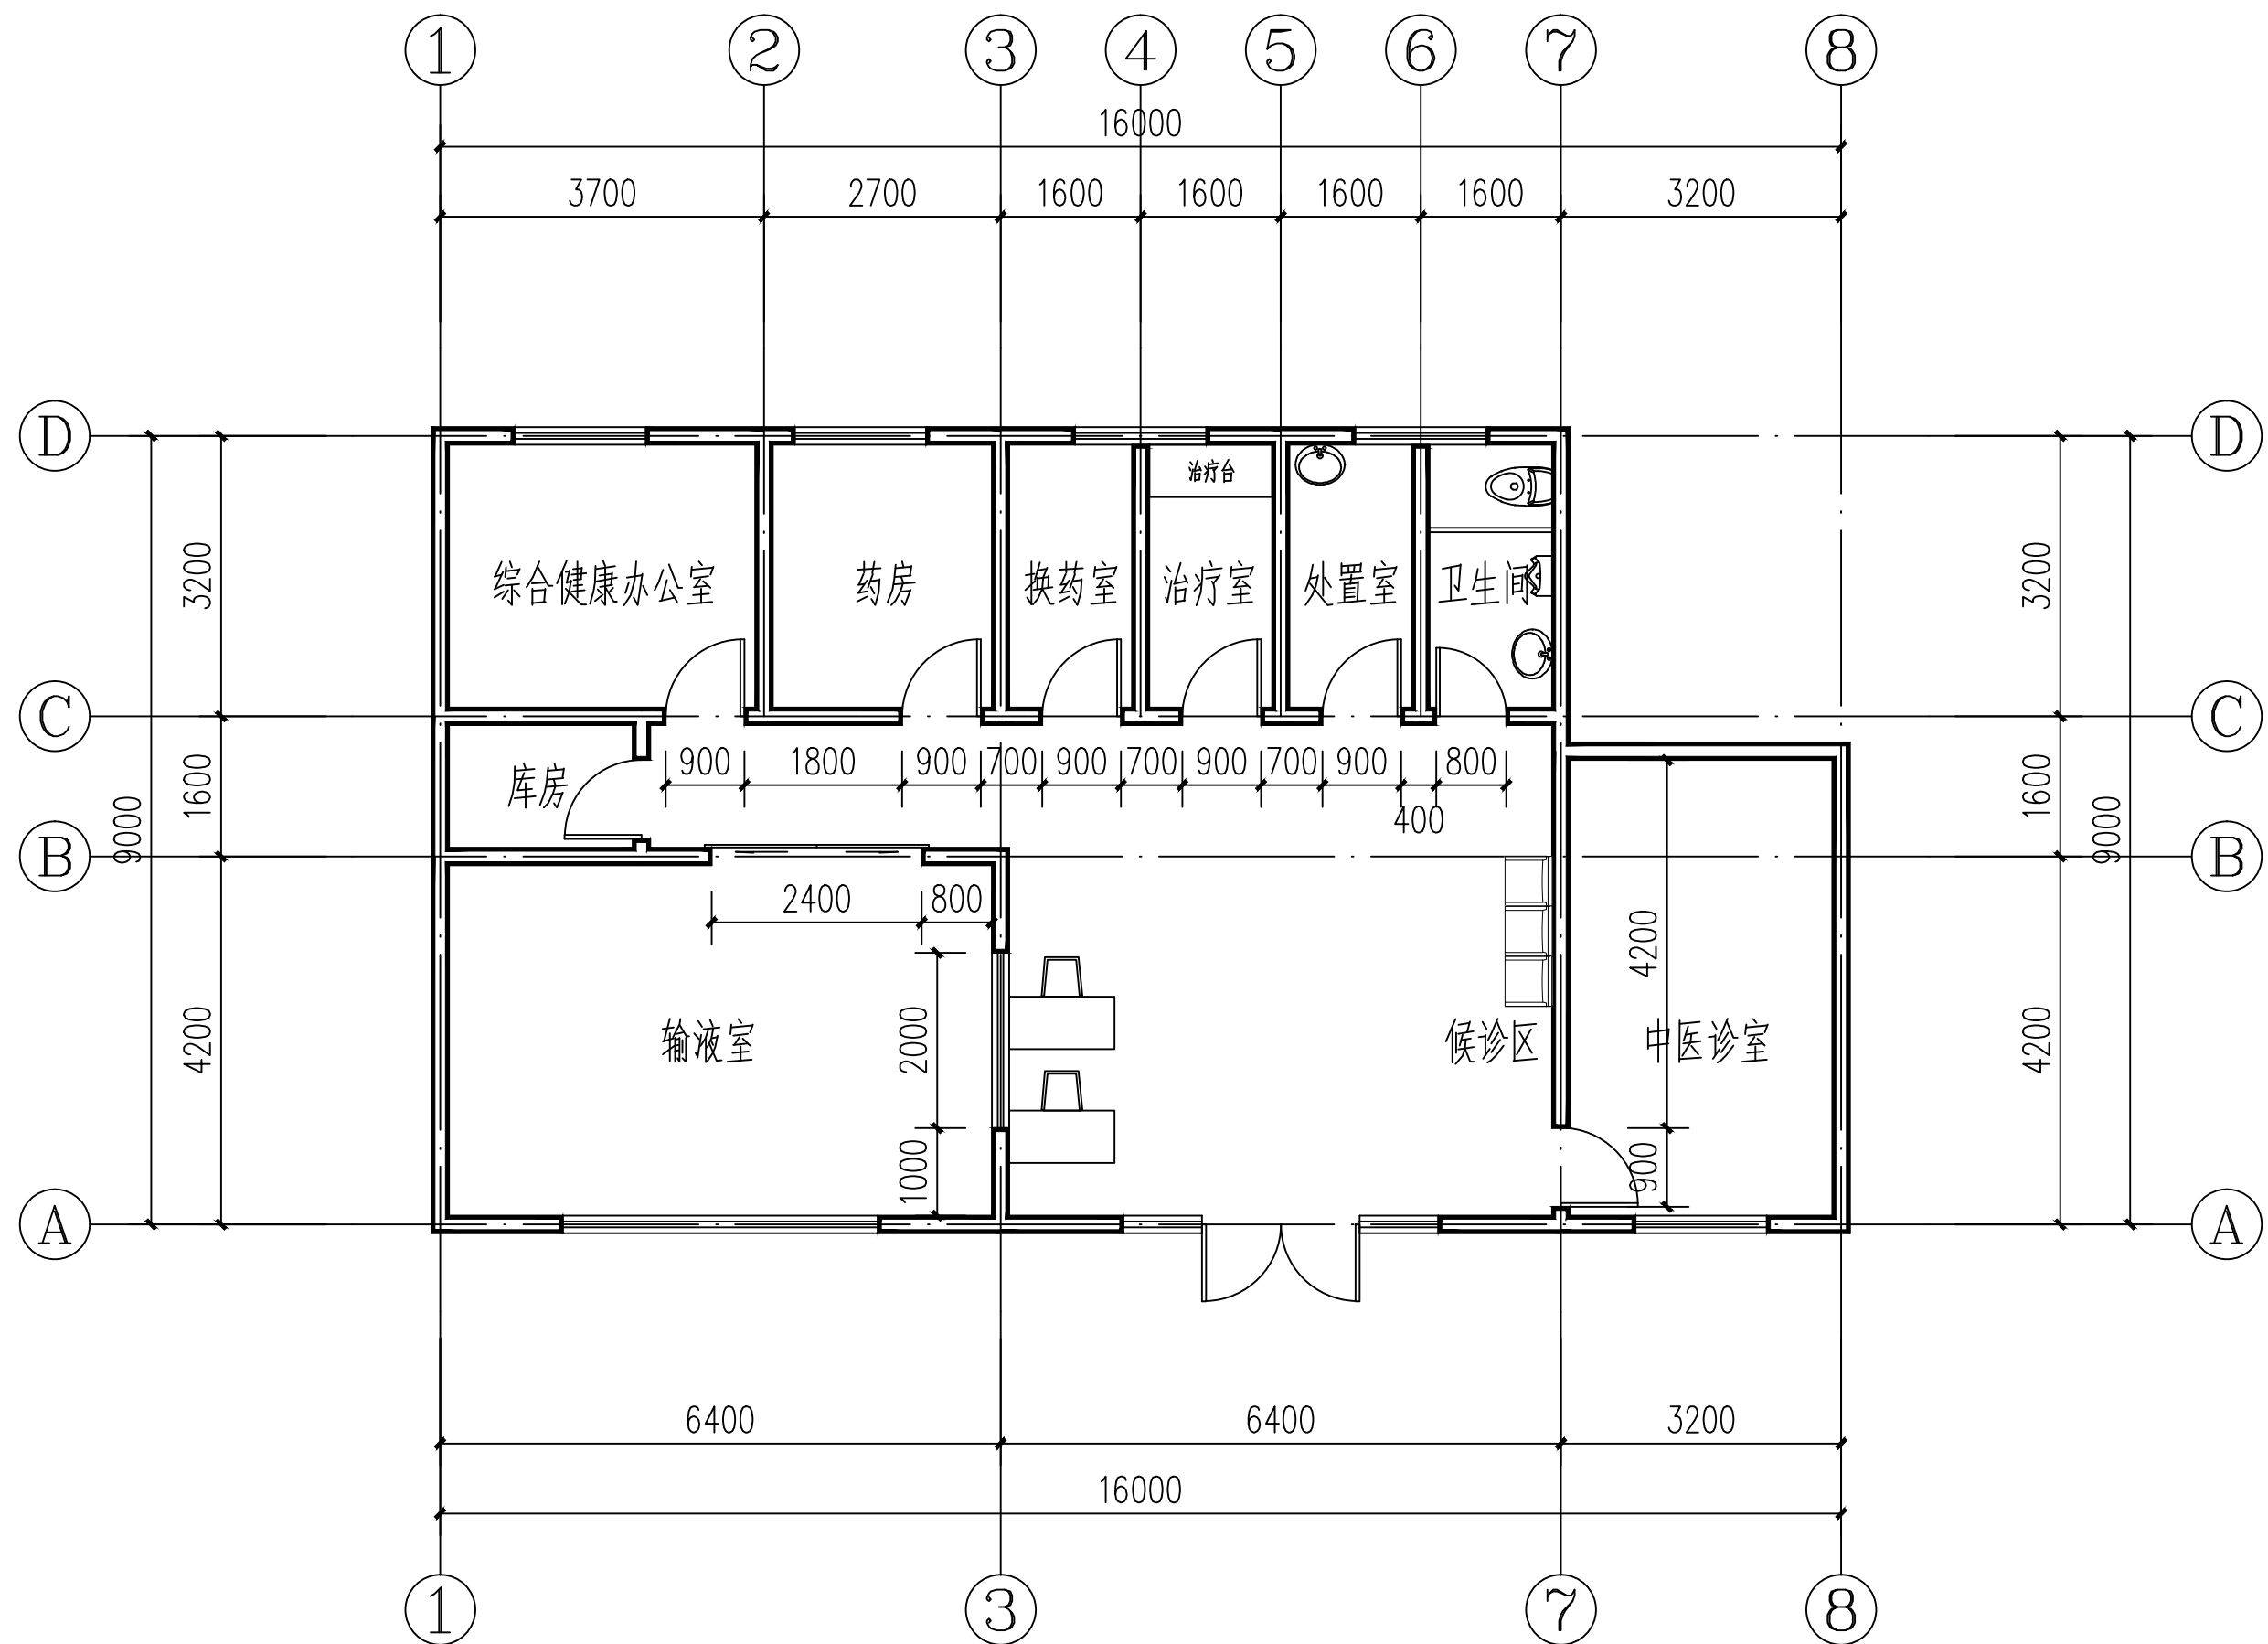

平面布置图