
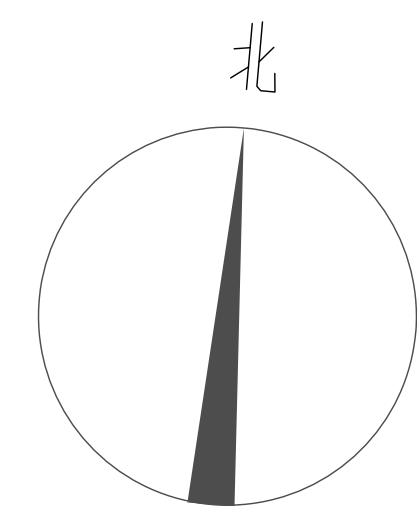
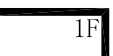
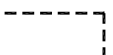
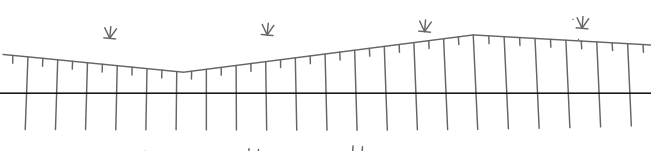
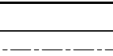
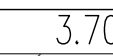
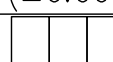
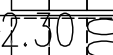


 


总平面及竖向布置图 1:500

| 图 例                                                                               |                         | 经济技术指标表 |                                 |        |          |                                                                                     |          |          |                 |
|-----------------------------------------------------------------------------------|-------------------------|---------|---------------------------------|--------|----------|-------------------------------------------------------------------------------------|----------|----------|-----------------|
|  | 建、构筑物轮廓线                | 序号      | 名 称                             | 单位     | 数量       | 规划要求及备注                                                                             |          |          |                 |
|  | 实土绿化                    | 1       | 总用地面积                           | m²     | 33333.00 | 50亩                                                                                 |          |          |                 |
|  | 地下建、构筑物轮廓线              | 2       | 总建筑面积                           | m²     | 44640.16 |  |          |          |                 |
|  | 设计道路                    |         | 其中                              | 地上建筑面积 | m²       |                                                                                     | 43819.34 |          |                 |
|  | 围墙                      |         |                                 | 其中     | 厂房       |                                                                                     | m²       | 33897.57 |                 |
|  | 室内地坪标高                  |         |                                 |        | 仓储       |                                                                                     | m²       | 166.86   |                 |
|  | 机动车停车位 (2.5*6)          |         |                                 |        | 行政办公     |                                                                                     | m²       | 6323.29  | 综合办公楼3F-5F加一层食堂 |
|  | 机动车临时停车位 (2.5*6)(2.3*6) |         |                                 |        | 研发检测     |                                                                                     | m²       | 3431.62  |                 |
|  | 道路横坡坡向                  |         |                                 |        | 地下建筑面积   |                                                                                     | m²       | 820.82   |                 |
|  | 用地红线                    |         | 3                               | 总计容面积  | m²       |                                                                                     | 51624.50 |          |                 |
|  | 建筑红线                    | 4       | 总占地面积                           | m²     | 19402.30 |                                                                                     |          |          |                 |
|  | 出入口                     | 5       | 绿地面积                            | m²     | 1524.00  |                                                                                     |          |          |                 |
|  | 硬化地面                    | 6       | 绿地率                             | %      | 4.57%    | ≤6%                                                                                 |          |          |                 |
|  | 非机动车停车位 (2.5*0.6)       | 7       | 容积率                             |        | 1.55     | 1.5-2.5                                                                             |          |          |                 |
|                                                                                   |                         | 8       | 建筑密度                            | %      | 58.21    | 30-60                                                                               |          |          |                 |
|                                                                                   |                         | 9       | 机动车车位                           | 辆      | 200      | 工业厂房：0.4个/100m²；仓储：0.5个/100m²，研发办公：1.0个/100m²                                       |          |          |                 |
|                                                                                   |                         | 10      | 非机动车位                           | 辆      | 144      | 工业厂房：1个/100m²                                                                       |          |          |                 |
|                                                                                   |                         | 11      | 行政办公及生活服务设施占地面积                 | m²     | 1190.23  | (6323.29/9754.91)*1836.16                                                           |          |          |                 |
|                                                                                   |                         | 12      | 行政办公及生活服务设施占地面积占总用地面积的占比        | %      | 3.57     | <7%                                                                                 |          |          |                 |
|                                                                                   |                         | 13      | 行政办公及生活服务设施建筑面积                 | m²     | 6323.29  | 综合办公楼3F-5F加一层食堂                                                                     |          |          |                 |
|                                                                                   |                         | 14      | 行政办公及生活服务设施建筑面积占总建筑面积的占比        | %      | 14.43    | <15% (6323.219/43819.34=14.43)                                                      |          |          |                 |
|                                                                                   |                         | 15      | 研发、中试、检测等其他产业用途和配套设施建筑面积        | m²     | 9754.91  |                                                                                     |          |          |                 |
|                                                                                   |                         | 16      | 研发、中试、检测等其他产业用途和配套设施建筑面积占地上建筑面积 | %      | 22.26    | <30% (9754.91/43819.34=22.26)                                                       |          |          |                 |

说明:

1. 图中坐标为2000国家大地坐标系，高程为1985高程系统，图中室外场地绝对标高为3.200M。道路纵坡为0.3%~1.5%，道路横坡为1.5%。建筑地坪绝对标高为3.500M。
2. 图中所注尺寸除注明外均以米计。
3. 图中所标单体建筑尺寸为建筑外墙外包尺寸。
4. 本项目消防自查合格，符合消防要求。
5. 该生产厂房对生产工艺有特殊要求，不属于标准厂房。
6. 所有建筑退界和间距尺寸均按建筑结构面计算，含保温层和外墙面层的厚度。
7. 图中建筑坐标定位系外墙面交点定位，间距系外墙距离。
8. 图中建筑高度H为建筑室外设计地面至其屋面面层的高度。
9. 配置充电设施的非机动车停车位应不低于非机动车停车位总数的50%。
10. 图中未标注的雨棚均为无柱雨棚，且挑出宽度均不大于2.1米，不计入建筑面积。
11. 甲类仓库参考规范：建筑设计防火规范GB50016-2014(2018版)
12. 储能电池参考规范：预制舱式磷酸铁锂电池储能电站消防技术规范(TCEC373-2020)第4.6.2条、江苏省《预制舱式磷酸铁锂电池储能电站消防技术规范》DB32T 4682-2024第6.2条。
13. 行政办公及生活服务设施建筑面积:  $6323.29\text{m}^2$  (综合办公楼3F-5F  $1941.23 \times 3 = 5823.69$  加一层食堂499.6)。
14. 行政办公及生活服务设施占地面积:  $6323.29 / 9754.91 \times 1836.16 = 1190.23\text{m}^2$ 。
15. 行政办公及生活服务设施建筑面积占总建筑面积的占比  $6323.29 / 43819.34 = 14.43\%$  ( $< 15\%$ )
16. 研发、中试、检测等其他产业用途和配套设施建筑面积占地上建筑面积  $9754.91 / 43819.34 = 22.26\%$  ( $< 30\%$ )

| 建构筑物一览表 |          |      |                                  |          |           |      |               |           |           |           |                                   |                |  |  |
|---------|----------|------|----------------------------------|----------|-----------|------|---------------|-----------|-----------|-----------|-----------------------------------|----------------|--|--|
| 建筑编号    | 建筑名称     | 层数   | 层高                               | 建筑高度 (m) | 女儿墙高度 (m) | 结构形式 | 生产火灾危险性分类     | 占地面积 (m²) | 建筑面积 (m²) | 计容面积 (m²) |                                   | 备注             |  |  |
| 1       | 厂房一      | 1    | 1F:6.5 (局部11), 2F:4.5            | 12.0     | 1.7       | 门式钢架 | 丁类厂房          | 7805.16   | 9308.87   | 17114.03  |                                   | 屋面厚度150mm      |  |  |
| 2       | 厂房二(含雨棚) | 3    | 1F:7, 2F:6, 3F:6                 | 19.3     | 1.8       | 砼框架  | 丙类厂房          | 8161.86   | 24080.92  | 24080.92  |                                   |                |  |  |
| 3       | 综合办公楼    | 5    | 1F:5, 2F:5.5, 3F:4.5, 4F:4, 5F:4 | 23.3     | 1.5       | 砼框架  | 民用            | 1836.16   | 9754.91   | 9754.91   | 1F-2F研发检测 (含499.60平米餐厅)、3F-5F行政办公 |                |  |  |
| 4       | 废水站、消防水池 | 1/-1 | 1F:5, -1F:4                      | 5.5      | 0.8       | 砼框架  | 丁类            | 1432.26   | 1328.60   | 507.78    |                                   | 地下面积: 820.82平米 |  |  |
| 5       | 甲类仓库     | 1    | 4                                | 4.8      | 0.8       | 砼框架  | 甲类1.2, 5.6项仓库 | 166.86    | 166.86    | 166.86    |                                   |                |  |  |
| 6       | 事故水池     |      |                                  |          |           |      | 构筑物           | 0.00      | 0.00      | 0.00      |                                   |                |  |  |
| 合计      |          |      |                                  |          |           |      |               | 19402.30  | 44640.16  | 51624.50  |                                   |                |  |  |

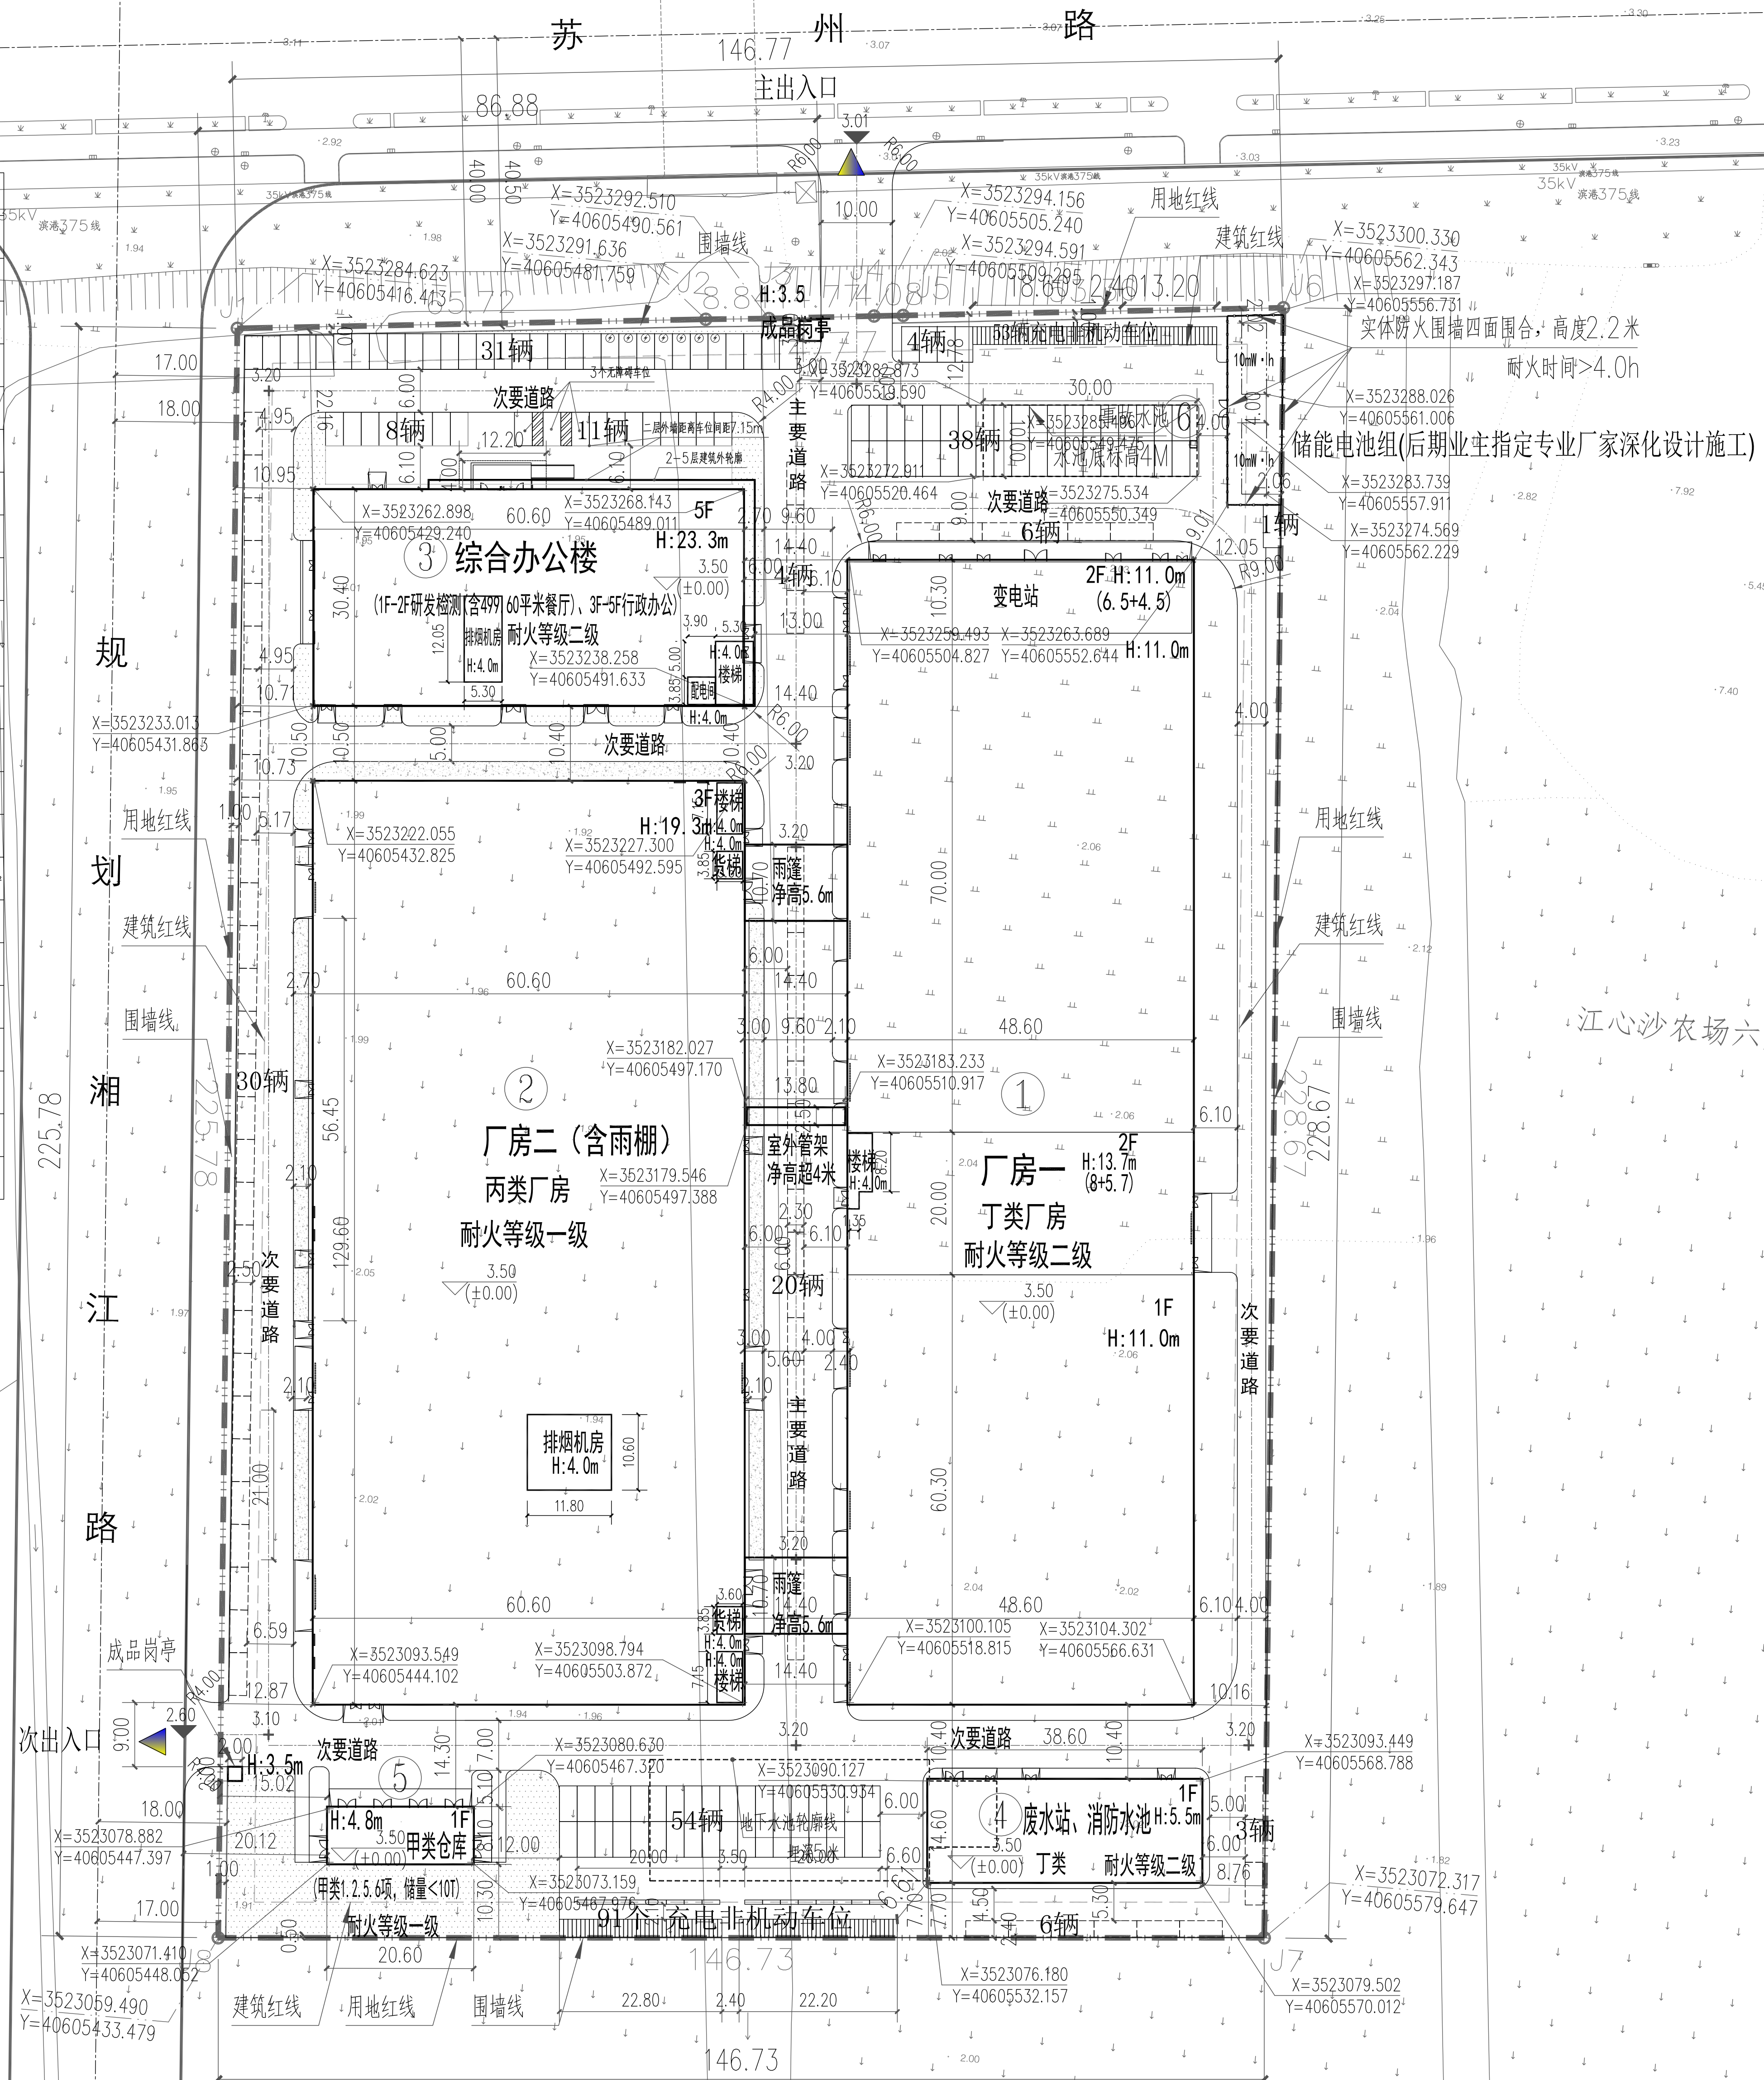

|   |     |            |
|---|-----|------------|
| 0 | 施工图 | 2025.10.13 |
|---|-----|------------|

| REV.                    | DESCRIPTION | DATE |
|-------------------------|-------------|------|
| 注册执业印章 REGISTERED STAMP |             |      |


|       |  |  |
|-------|--|--|
| 注册税务师 |  |  |
|-------|--|--|

出图印章 PRINT STAMP

\_\_\_\_\_

\_\_\_\_\_

\_\_\_\_\_

\_\_\_\_\_

DESIGNER

信息产业电子第十一设计研究院科技工程股份有限公司  
The 11th Electronic Design, Research & Research Institute

设计证号: K240.777, Jinchu West Road Nixi China (Eastern China Branch)

建设单位 owner

|      |              |
|------|--------------|
| 项目名称 | project name |
|------|--------------|

17.100 中微子振荡与中微子质量

\_\_\_\_\_

总平面图及空间布置图

|     |     |     |     |     |
|-----|-----|-----|-----|-----|
| 100 | 100 | 100 | 100 | 100 |
|-----|-----|-----|-----|-----|

|                  |     |     |                    |     |
|------------------|-----|-----|--------------------|-----|
| 校对<br>Checked By | 查 对 | 重 校 | 设计阶段<br>Des. Stage | 施工图 |
|------------------|-----|-----|--------------------|-----|

|             |    |            |            |       |
|-------------|----|------------|------------|-------|
| Reviewed By | 日期 | 2007/10/27 | Discipline | 比例    |
| 审定          | 比例 |            | Scale      | 1:500 |

|                                 |          |                         |     |     |
|---------------------------------|----------|-------------------------|-----|-----|
| 专业负责人<br>Saf. Planning Engineer | 李融烈      | 设计负责人<br>Design Manager | 查 皓 | 王 珂 |
| 图 号                             | 500-0-01 |                         |     |     |